
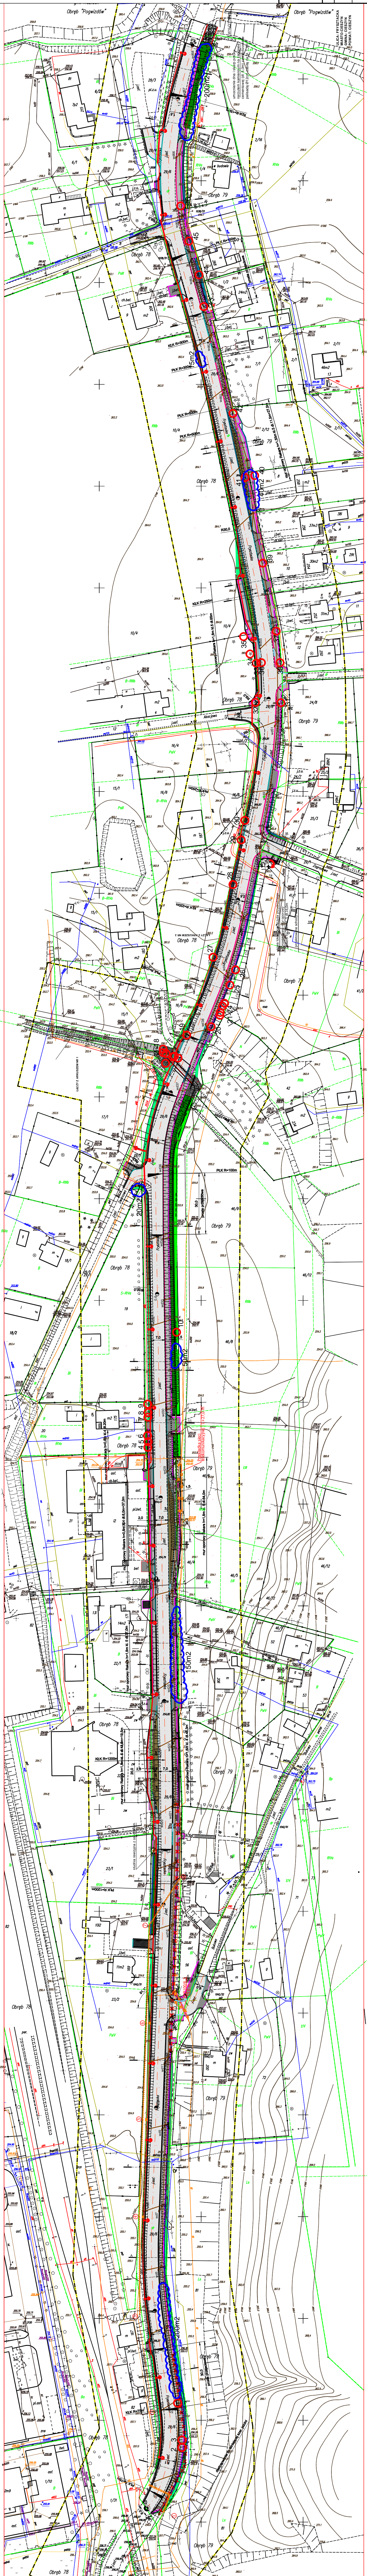


PLAN WYRĘBU  
SKALA 1:1000

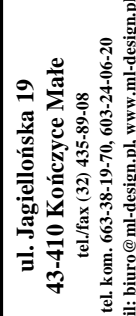

-   
DRZEWA DO WYCINKI
-   
KRZEWY DO WYCINKI

 B I U R O I N Ż Y N I E R N I E		ul. Jagiellońska 19 43-410 Kończyce Małe tel/fax 033 435 80 46-20 tel. kom. 602 01 60 20 e-mail: biuro@ml-design.pl, www.ml-design.pl	
Projektant	Imię i Nazwisko	Nr upr.	Podpis
Sprawdzający	inż. Piotr Jakuszczyński	602/01	SIK 02872
Opracował	mgr inż. Tomasz Gwoździak		PW02011
Nazwa opracowania	mgr inż. Remigiusz Machaj		.....
Inwestor	KONCEPCJA I PRZEBUDOWA DROGI PUBLICZNEJ 1221.5 UL. PRZYSTANKA W CIESZYŃSKIM NA ODCINKU OD PRZELAZU KOLEJOWEGO DO GRANICY ADMINISTRACYJNEJ MIASTA CIESZYŃSKA DŁUGOŚĆ OK. 1,2 KM		
Nazwa rysunku	POWIATOWY ZARZĄD DRÓG PUBLICZNYCH W CIESZYŃSKIM UL. BOBRECKA 29, 43-400 CIESZYŃ PROJEKT ZAGOSPODAROWANIA TERENU PLAN WYRĘBU		
		Nr rys.	1