


RZUT DACHU - ZAKRES PRAC

LEGENDA:

- montaż ław kominiarskich
- montaż stopni dachowych

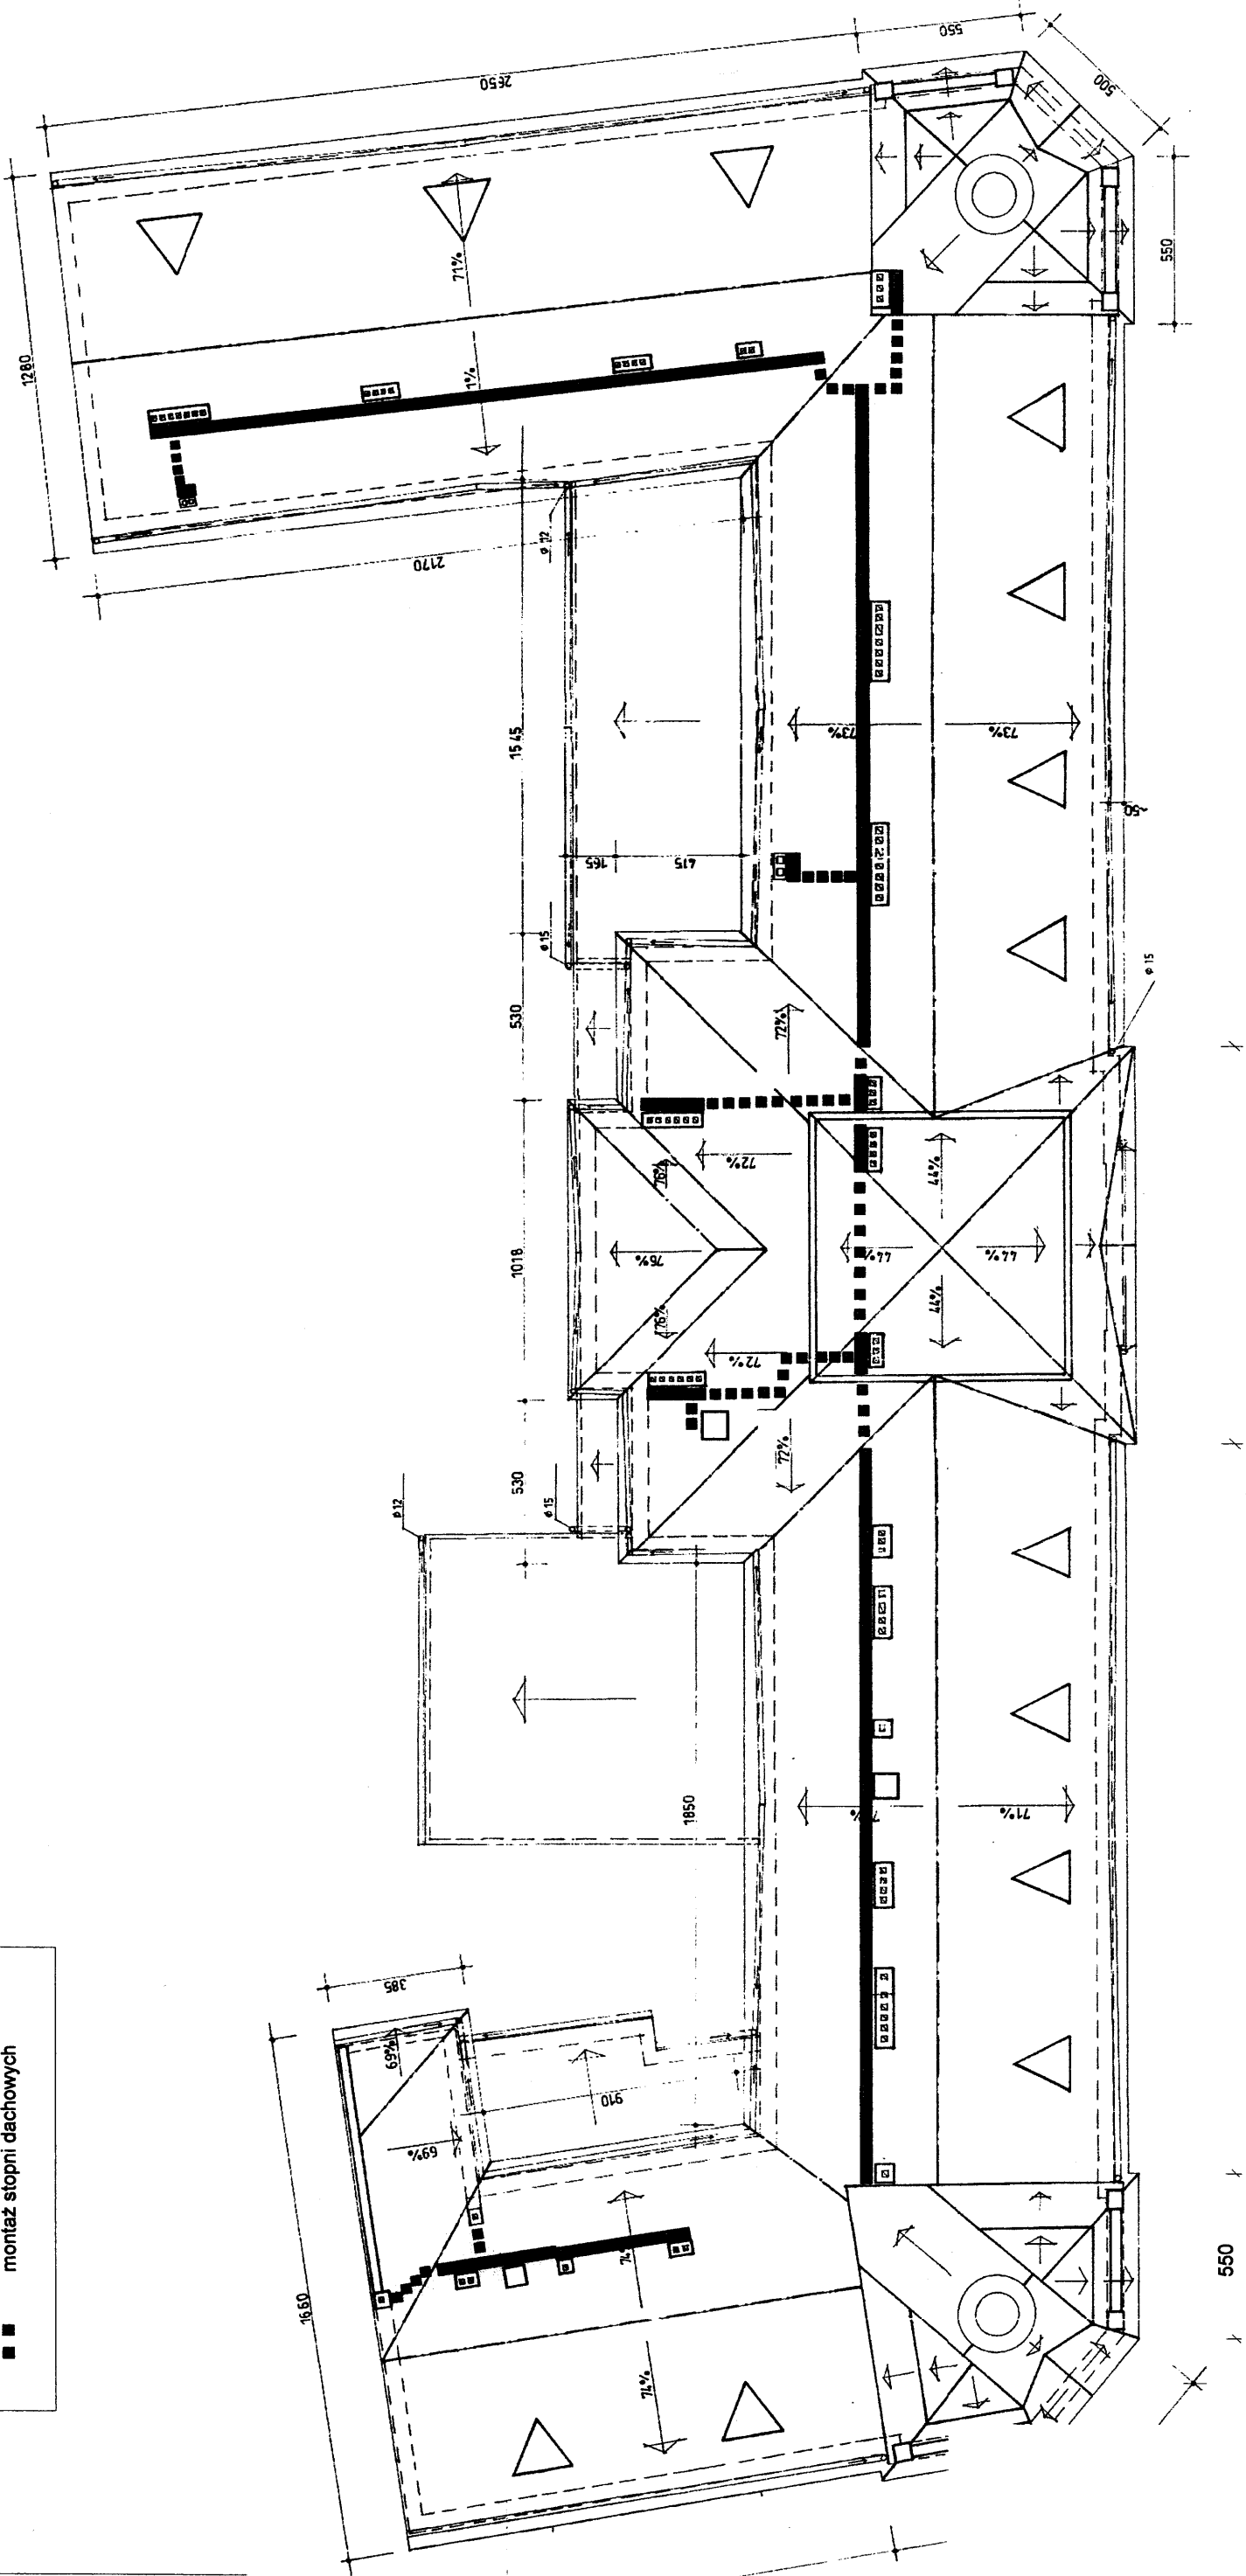

Nazwa projektu: Wykonanie robót dekarsko blacharskich związanych z uszczelnieniem dachu budynku I LO Im. Osuchowskiego w Cieszyń	Faza: projekt
Tytuł: RZUT DACHU - zakres prac - montaż ław kominiarskich i stopni dachowych	Data: 09.11.2020
Projektował: inż. Marek Filipczak Opracował: inż. Marek Węglarz Sprawdził:	Skala: 1:200 J. miary: cm Nr rys: 09

INWESTOR:
I Liceum Ogólnokształcące im. Antoniego Osuchowskiego
Plac Juliusza Słowackiego 2, 43-400 Cieszyń