

ELEWACJA POŁUDNIOWO-ZACHODNIA


czyszczenie i konserwacja rynien dachowych

uszczelnienie obróbek okien połaciowych

wymiana obróbki blacharskiej kosza
i część pionowego pokrycia dachu

uszczelnienie obróbek okien połaciowych

wymiana obróbki blacharskiej kosza
i część pionowego pokrycia dachu

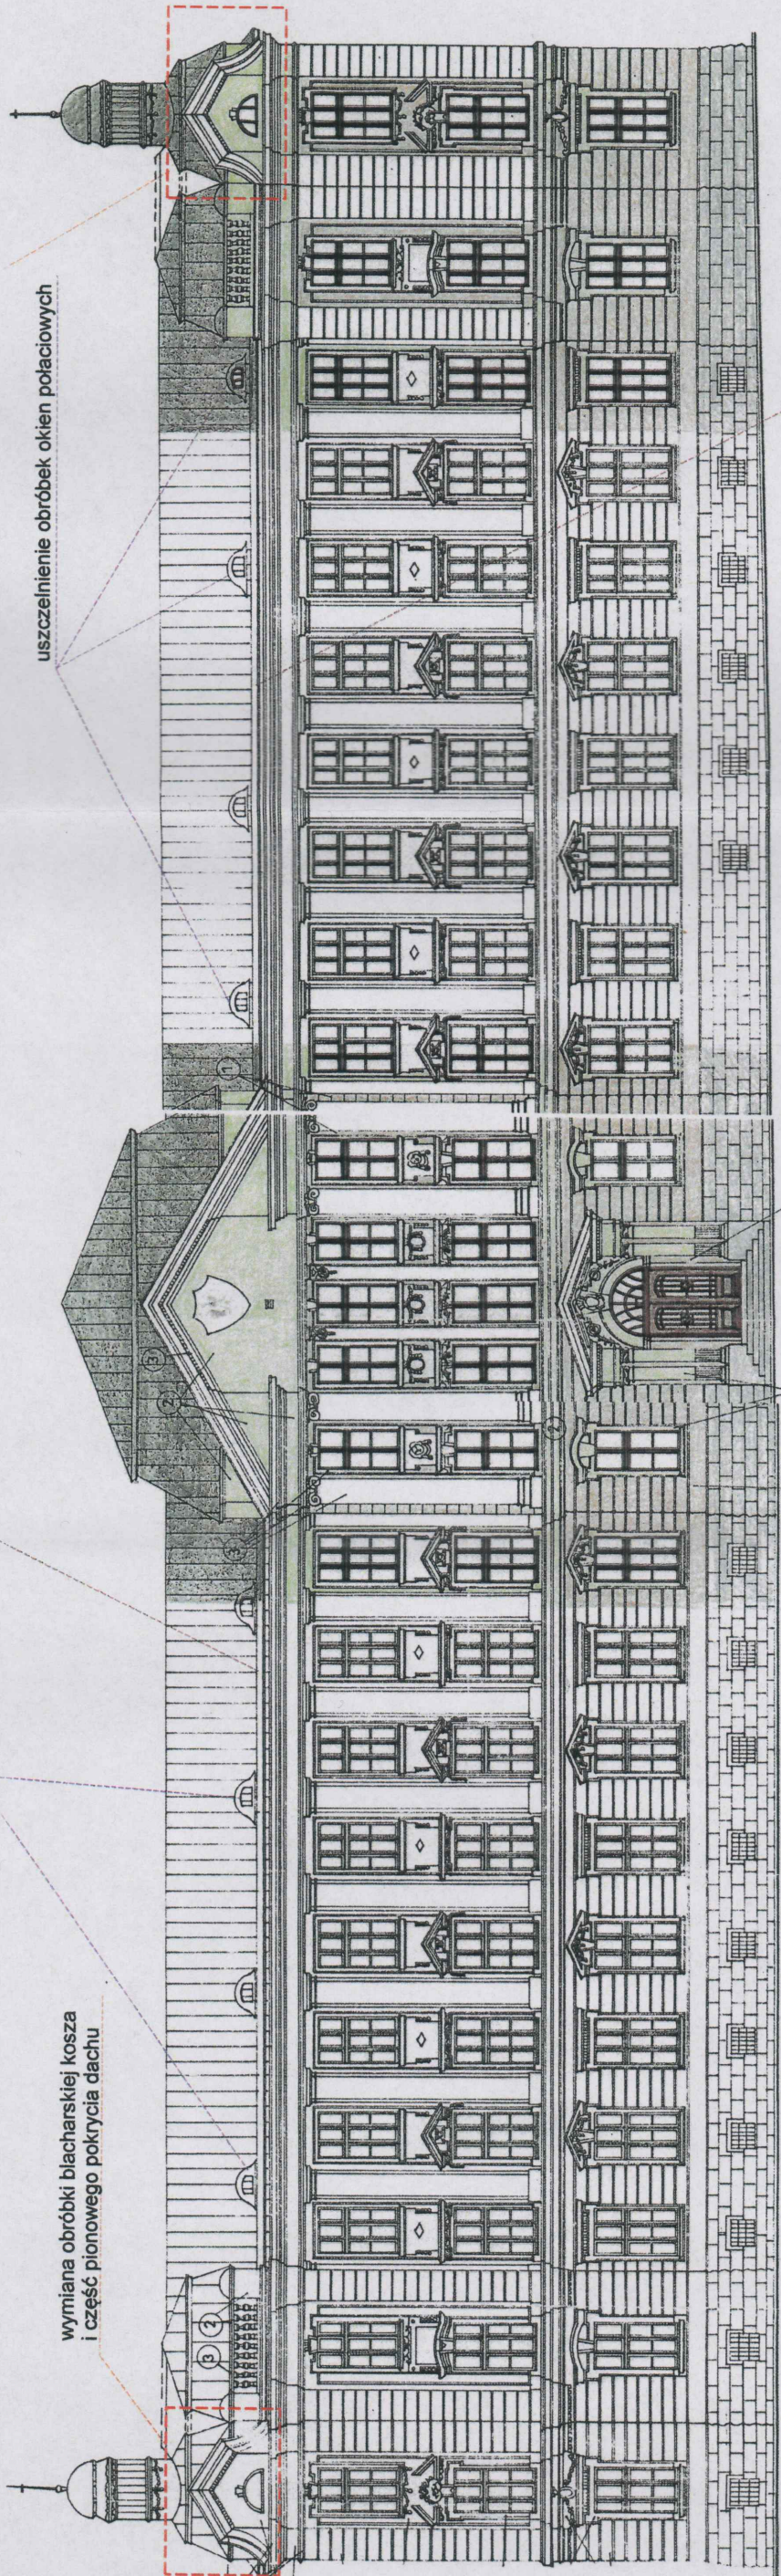

czyszczenie i konserwacja rynien dachowych

Nazwa projektu: Wykonanie robót dekarstwo
blacharskich związanych z uszczelnieniem dachu
budynku I LO im. Osuchowskiego w Cieszynie

Faza: projekt

Tytuł: RZUT DACHU - elewacja południowo-zachodnia

Data: 2020-11-09

Projektował: inż. Marek Filipczak

Opracował: inż. Marek Węglorz

Sprawdził:

INWESTOR:

I Liceum Ogólnokształcące im. Antoniego Osuchowskiego
Plac Juliusza Słowackiego 2, 43-400 Cieszyń

Skala: 1:200

J. miary: cm

Nr rys: 07