

Zestawienie pomieszczeń piwnic			
Nr	Nazwa pomieszczenia	Powierzchnia w rzucie podłogi	Powierzchnia użytkowa
-1,01	Schowek	4,56	4,56
-1,02	Schowek	3,47	3,47
-1,03	Archiwum	29,36	29,36
-1,04	Archiwum	29,42	29,42
-1,05	Archiwum	29,58	29,58
-1,06	Korytarz	21,50	21,50
-1,07	Garaż	43,91	43,91
-1,08	Archiwum	19,58	19,58
-1,09	Archiwum	14,98	14,98
-1,10	Pom. techniczne	6,01	6,01
-1,11	Pom. UPS	8,00	8,00
-1,12	Magazyn	8,95	8,95
		<b>219,32 m<sup>2</sup></b>	<b>219,32 m<sup>2</sup></b>

OBIEKT: DOCIEPLENIE ŚCIAN, STROPU I STROPODACHU ORAZ WYMIANA STOLARKI OKIENNEJ I DRZWIOWEJ ZEWNĘTRZNEJ W BUDYNKU POWIATOWEGO URZĘDU PRACY W CIESZYŃNIE, W RAMACH ZADANIA: "TERMOMEDERNIZACJA BUDYNKU POWIATOWEGO URZĘDU PRACY W CIESZYŃNIE PLAC WOLNOŚCI 6"

LOKALIZACJA: Jed. ewid. Cieszyn, Obręb ewid. 44  
Nr działek: 10/4, 10/1, 10/6, 14, 115

ADRES: Plac Wolności 6, 43 - 400 Cieszyn


INWESTOR: **POWIAT CIESZYŃSKI,**  
ul. Bobrecka 29, 43 - 400 Cieszyn

NAZWA RYSUNKU: **Rzut piwnic - stan istniejący**

SKALA: 1:100


PROJEKTANT: inż. Marek Filipczak  
nr upr. SLK/1067/PWOK07

RYS. NR: IA1

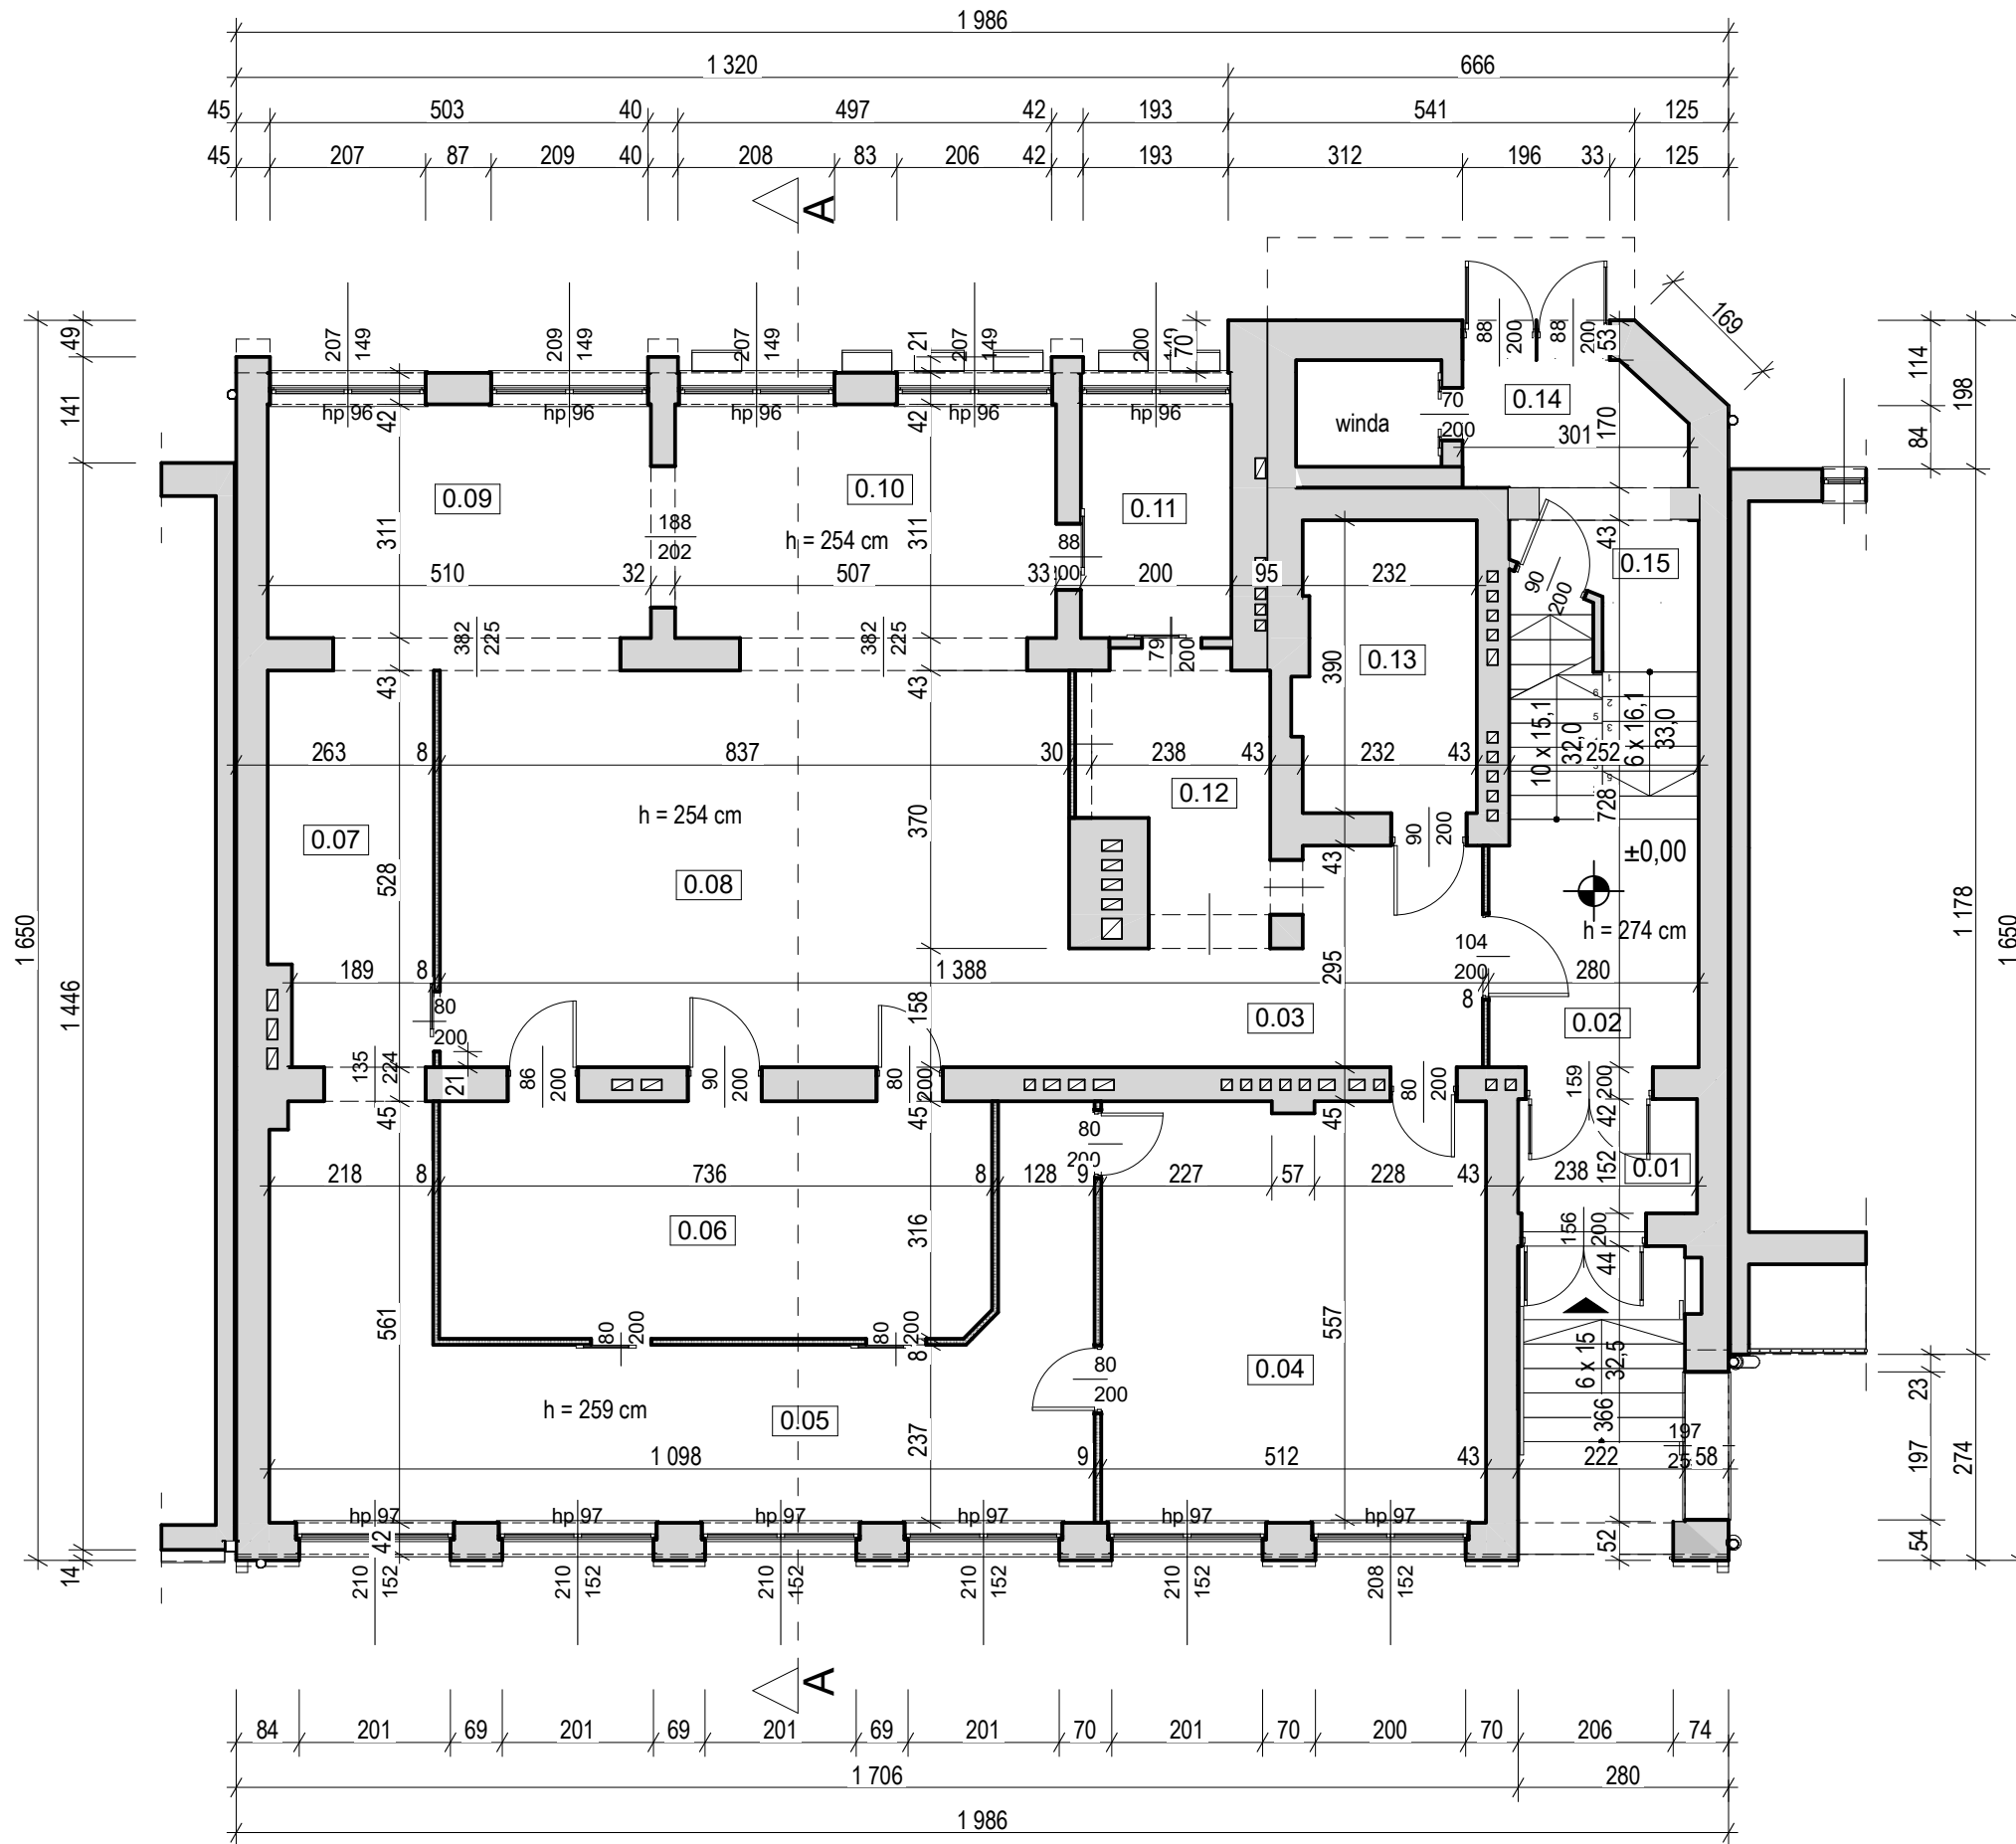


Zestawienie pomieszczeń parteru			
Nr	Nazwa pomieszczenia	Powierzchnia w rzucie podłogi	Powierzchnia użytkowa
0.01	Przedsionek	3,62	3,62
0.02	Komunikacja	9,14	9,14
0.03	Korytarz	11,99	11,99
0.04	Biuro	28,63	28,63
0.05	Biuro	37,23	37,23
0.06	Biuro	23,19	23,19
0.07	Biuro	11,23	11,23
0.08	Biuro	44,21	44,21
0.09	Biuro	15,86	15,86
0.10	Biuro	15,77	15,77
0.11	Biuro	6,22	6,22
0.12	Biuro	6,75	6,75
0.13	WC	9,07	9,07
0.14	Przedsionek	4,73	4,73
0.15	Komunikacja	2,36	2,36
		<b>230,00 m<sup>2</sup></b>	<b>230,00 m<sup>2</sup></b>

<b>OBIEKT:</b> DOCIEPLENIE ŚCIAN, STROPU I STROPODACHU ORAZ WYMIANA STOLARKI OKIENNEJ I DRZWIOWEJ ZEWNĘTRZNEJ W BUDYNKU POWIATOWEGO URZĘDU PRACY W CIESZYŃNIE, W RAMACH ZADANIA: "TERMOMEDERNIZACJA BUDYNKU POWIATOWEGO URZĘDU PRACY W CIESZYŃNIE PLAC WOLNOŚCI 6"	
<b>LOKALIZACJA:</b>	Jed. ewid. Cieszyn, Obręb ewid. 44 Nr działek: 10/4, 10/1, 10/6, 14, 115
<b>ADRES:</b>	Plac Wolności 6, 43 - 400 Cieszyn
<b>INWESTOR:</b>	<b>POWIAT CIESZYŃSKI,</b> ul. Bobrecka 29, 43 - 400 Cieszyn
<b>NAZWA RYSUNKU:</b> <b>Rzut parteru - stan istniejący</b>	
maj 2023 r.	SKALA: 1:100
<b>PROJEKTANT:</b>  inż. Marek Filipczak nr upr. SLK/1067/PWOK07	<b>PODPIS:</b>
RYS. NR: IA2	

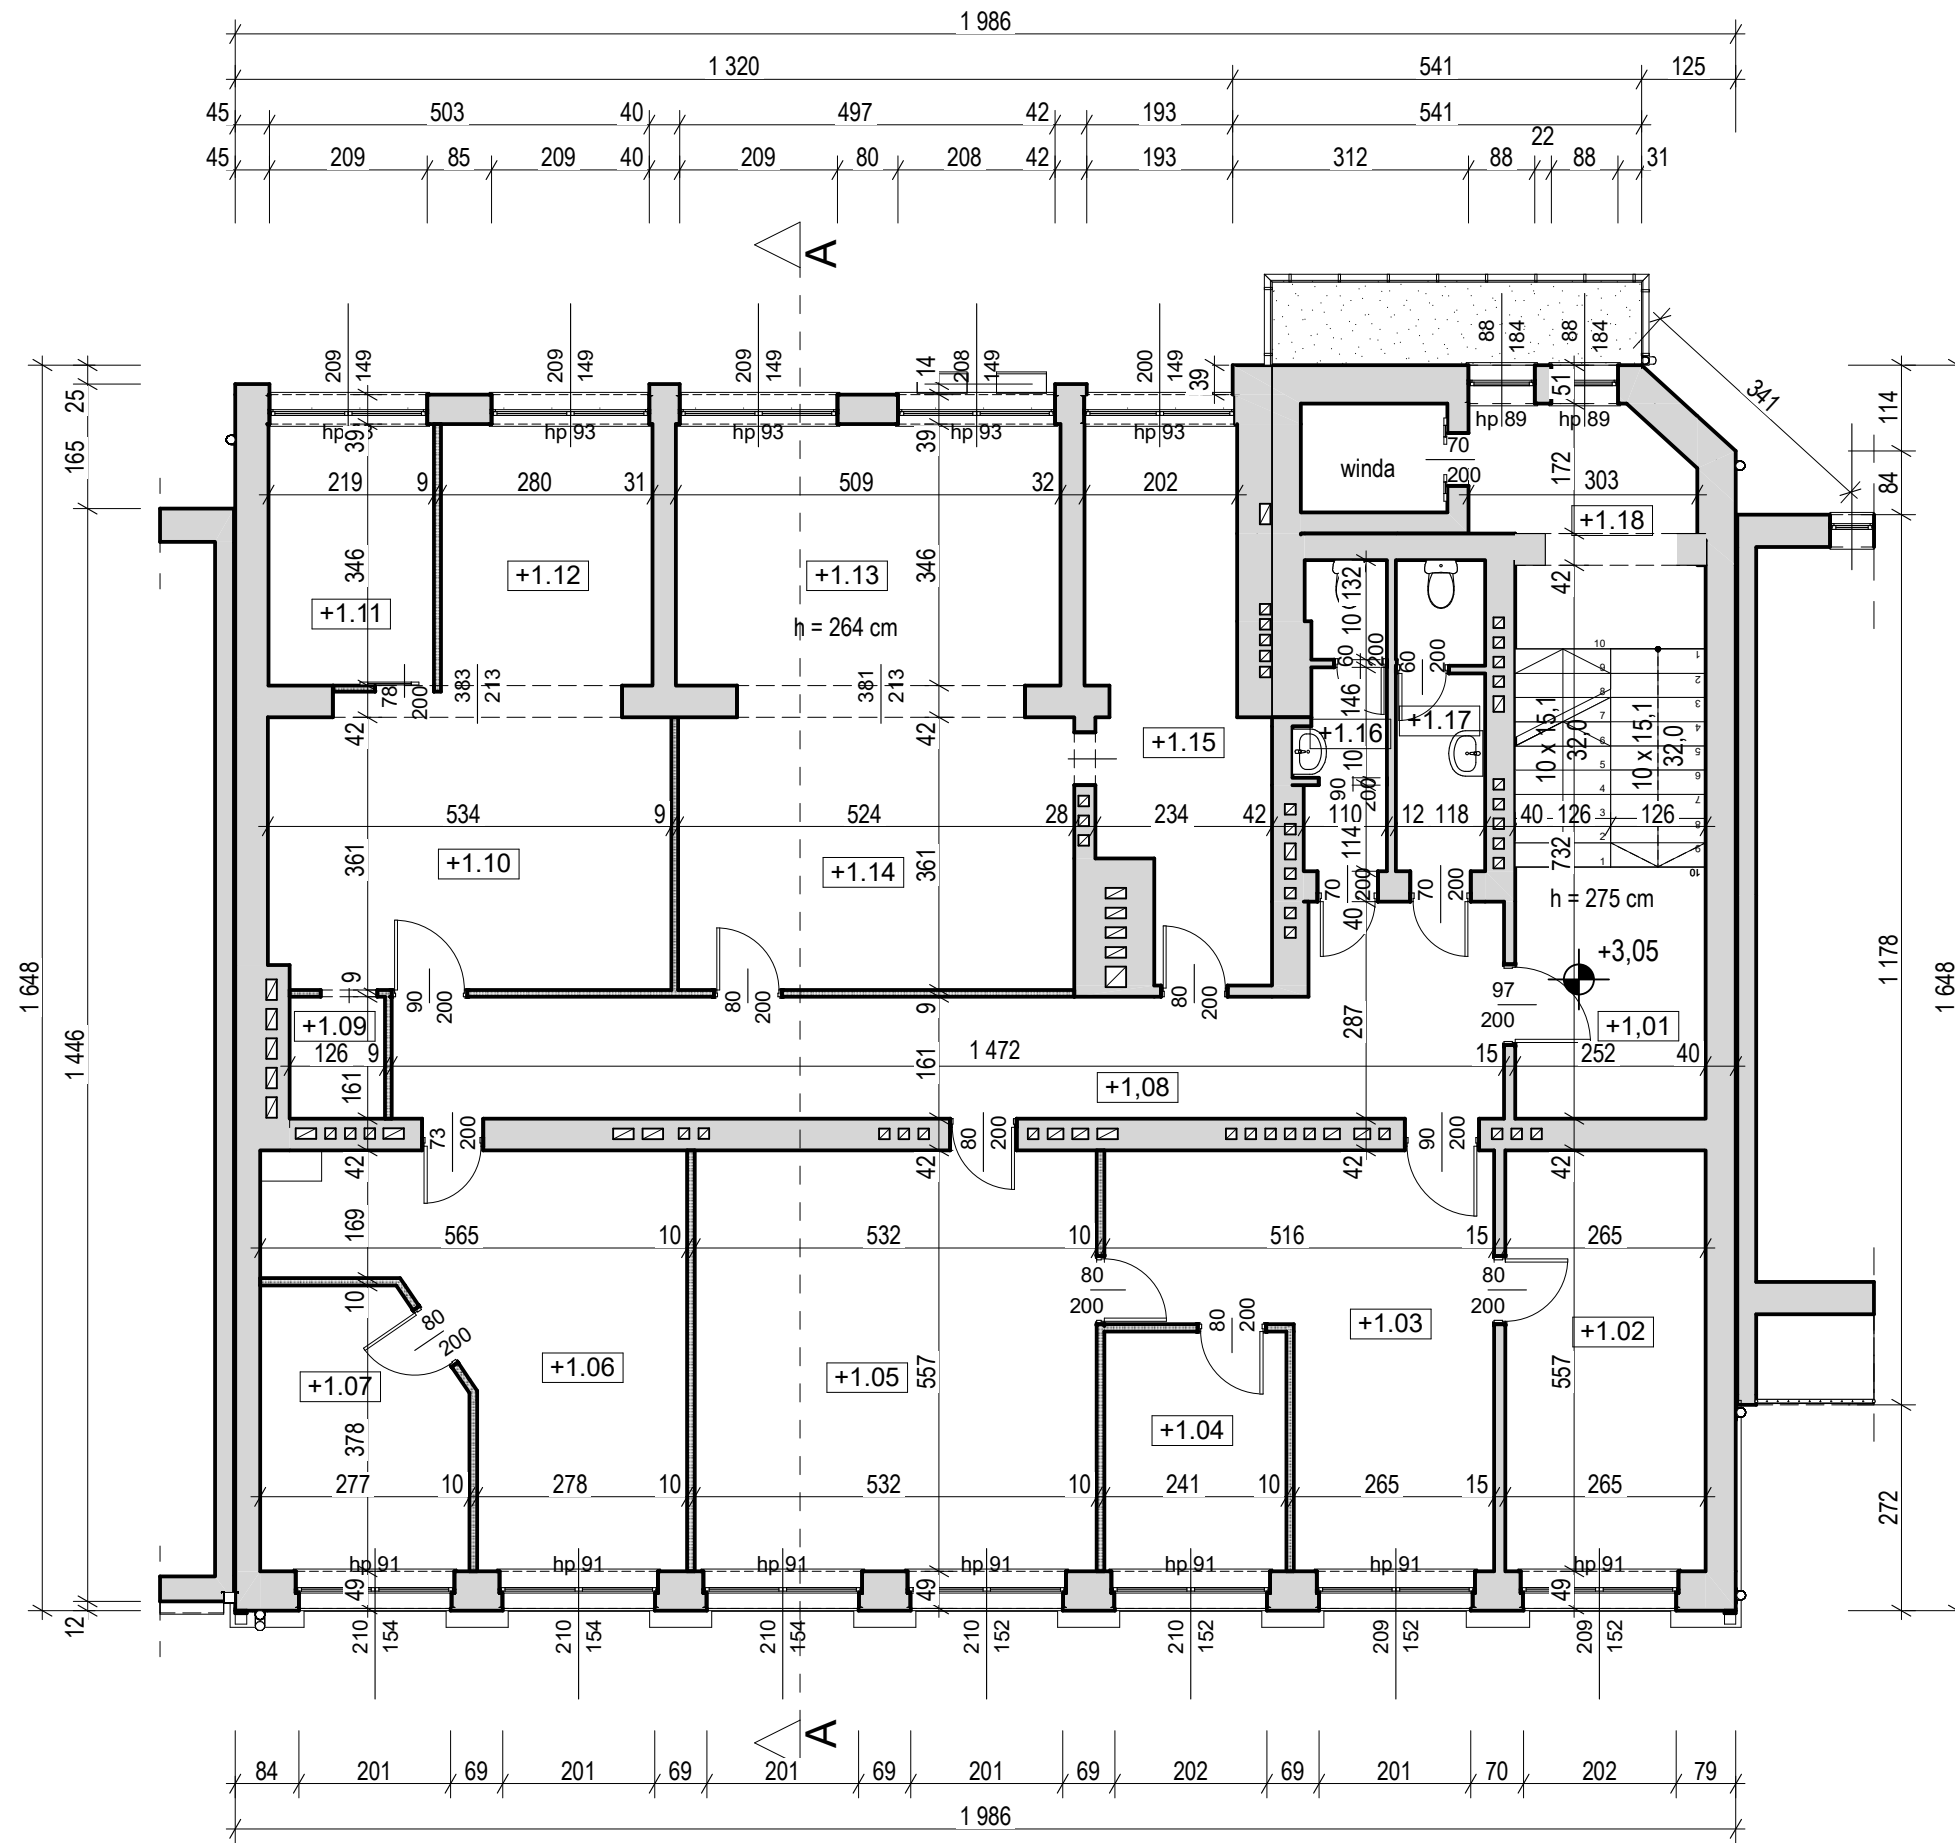


Zestawienie pomieszczeń - 1 piętro			
Nr	Nazwa pomieszczenia	Powierzchnia w rzucie podłogi	Powierzchnia użytkowa
+1.01	Komunikacja	8,39	8,39
+1.08	Korytarz	26,96	26,96
+1.02	Biuro	14,76	14,76
+1.03	Biuro	20,53	20,53
+1.04	Biuro	7,64	7,64
+1.05	Biuro	29,63	29,63
+1.06	Biuro	20,76	20,76
+1.07	Biuro	9,78	9,78
+1.09	Magazynek	2,03	2,03
+1.10	Biuro	19,18	19,18
+1.11	Biuro	7,58	7,58
+1.12	Biuro	9,69	9,69
+1.13	Biuro	17,61	17,61
+1.14	Biuro	18,93	18,93
+1.15	Biuro	14,70	14,70
+1.16	WC	4,27	4,27
+1.17	WC	4,74	4,74
+1.18	Komunikacja	8,34	8,34
		<b>245,52 m<sup>2</sup></b>	<b>245,52 m<sup>2</sup></b>

OBIEKT: DOCIEPLENIE ŚCIAN, STROPU I STROPODACHU ORAZ WYMIANA STOLARKI OKIENNEJ I DRZWIOWEJ ZEWNĘTRZNEJ W BUDYNKU POWIATOWEGO URZĘDU PRACY W CIESZYŃNIE, W RAMACH ZADANIA: "TERMOMEDERNIZACJA BUDYNKU POWIATOWEGO URZĘDU PRACY W CIESZYŃNIE PLAC WOLNOŚCI 6"	
LOKALIZACJA:	Jed. ewid. Cieszyn, Obręb ewid. 44 Nr działek: 10/4, 10/1, 10/6, 14, 115
ADRES:	Plac Wolności 6, 43 - 400 Cieszyn
INWESTOR:	<b>POWIAT CIESZYŃSKI,</b> ul. Bobrecka 29, 43 - 400 Cieszyn
NAZWA RYSUNKU:	<b>Rzut 1 piętra - stan istniejący</b>
PROJEKTANT:	inż. Marek Filipczak nr upr. SLK/1067/PWOK07
SKALA:	1:100
PROJEKTANT:	PODPIS:
RYS. NR: IA3	

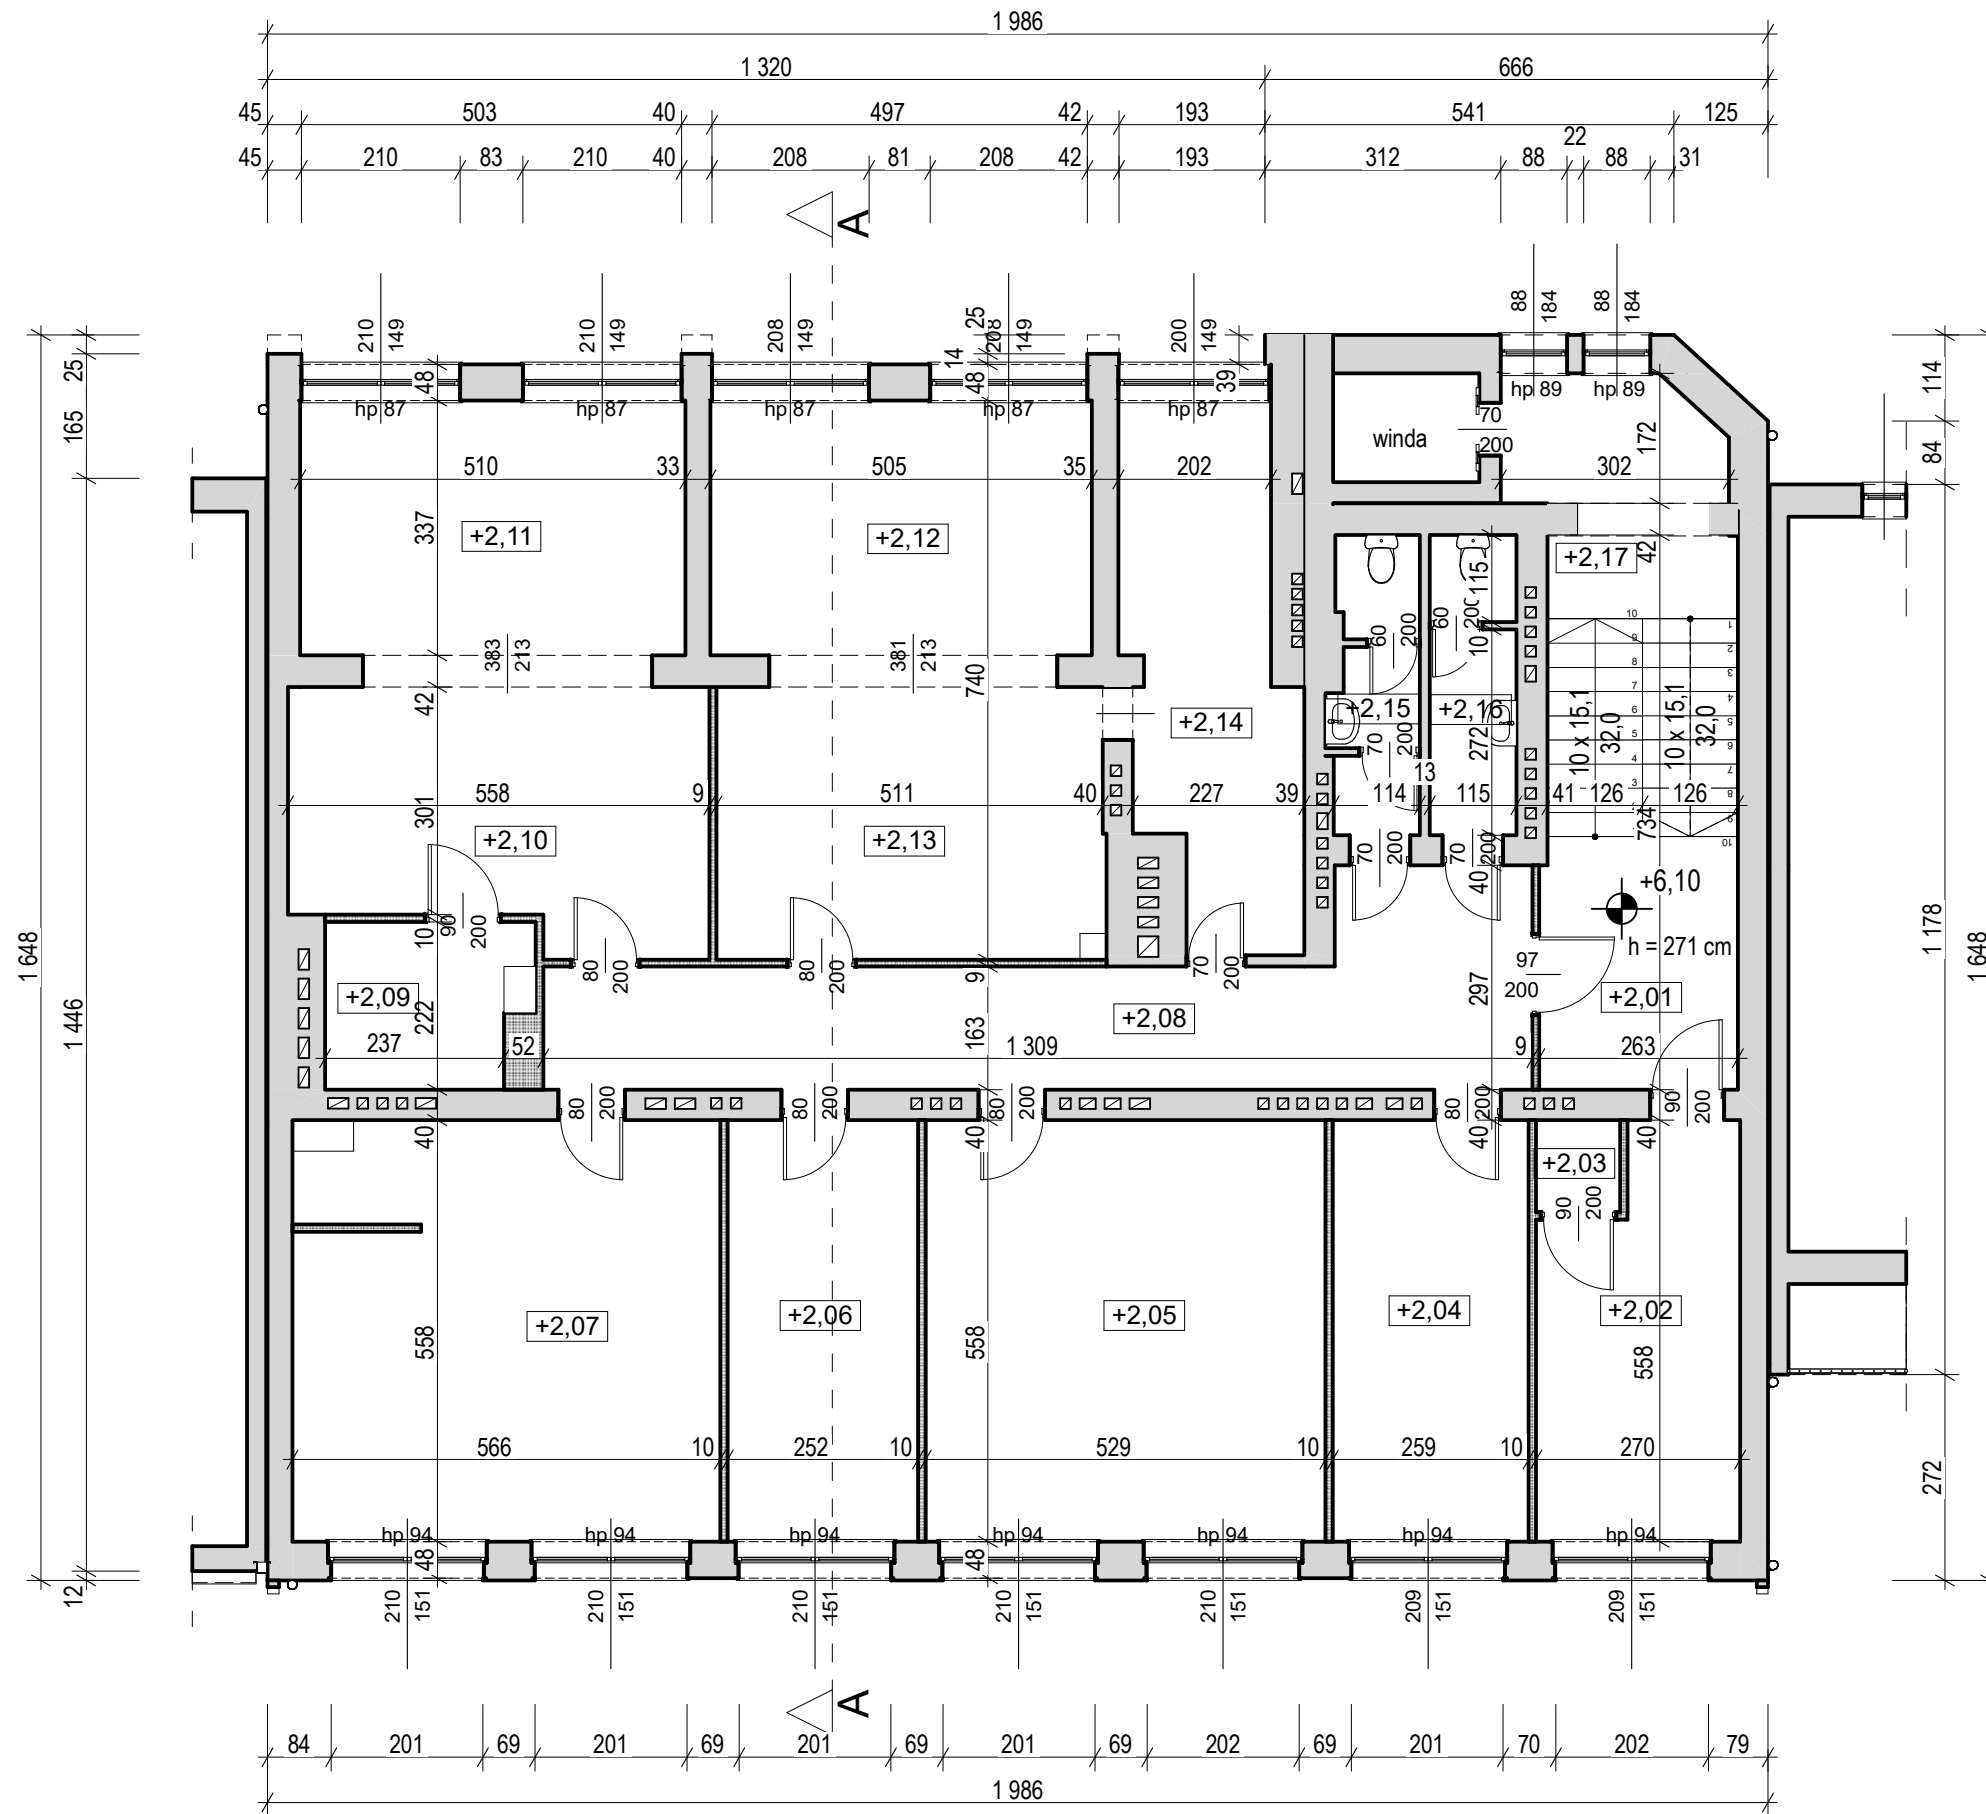

Zestawienie pomieszczeń - 2 piętro			
Nr	Nazwa pomieszczenia	Powierzchnia w rzucie podłogi	Powierzchnia użytkowa
+2,01	Komunikacja	8,77	8,77
+2,02	Biuro	13,47	13,47
+2,03	Magazynek	1,35	1,35
+2,04	Biuro	14,45	14,45
+2,05	Biuro	29,52	29,52
+2,06	Biuro	14,06	14,06
+2,07	Biuro	31,08	31,08
+2,08	Korytarz	24,84	24,84
+2,09	Biuro	5,51	5,51
+2,10	Biuro	18,12	18,12
+2,11	Biuro	17,19	17,19
+2,12	Biuro	17,02	17,02
+2,13	Biuro	18,42	18,42
+2,14	Biuro	14,43	14,43
+2,15	WC	4,22	4,22
+2,16	WC	4,45	4,45
+2,17	Komunikacja	8,32	8,32
		<b>245,22 m<sup>2</sup></b>	<b>245,22 m<sup>2</sup></b>

OBIEKT: DOCIEPLENIE ŚCIAN, STROPU I STROPODACHU ORAZ WYMIANA STOLARKI OKIENNEJ I DRZWIOWEJ ZEWNĘTRZNEJ W BUDYNKU POWIATOWEGO URZĘDU PRACY W CIESZYŃNIE, W RAMACH ZADANIA: "TERMOMEDERNIZACJA BUDYNKU POWIATOWEGO URZĘDU PRACY W CIESZYŃNIE PLAC WOLNOŚCI 6"	
LOKALIZACJA:	Jed. ewid. Cieszyn, Obręb ewid. 44 Nr działek: 10/4, 10/1, 10/6, 14, 115
ADRES:	Plac Wolności 6, 43 - 400 Cieszyn
INWESTOR:	<b>POWIAT CIESZYŃSKI,</b> ul. Bobrecka 29, 43 - 400 Cieszyn
NAZWA RYSUNKU:	<b>Rzut 2 piętra - stan istniejący</b>
maj 2023 r. SKALA: 1:100	
PROJEKTANT:	PODPIS:
inż. Marek Filipczak nr upr. SLK/1067/PWOK07	
RYS. NR: IA4	

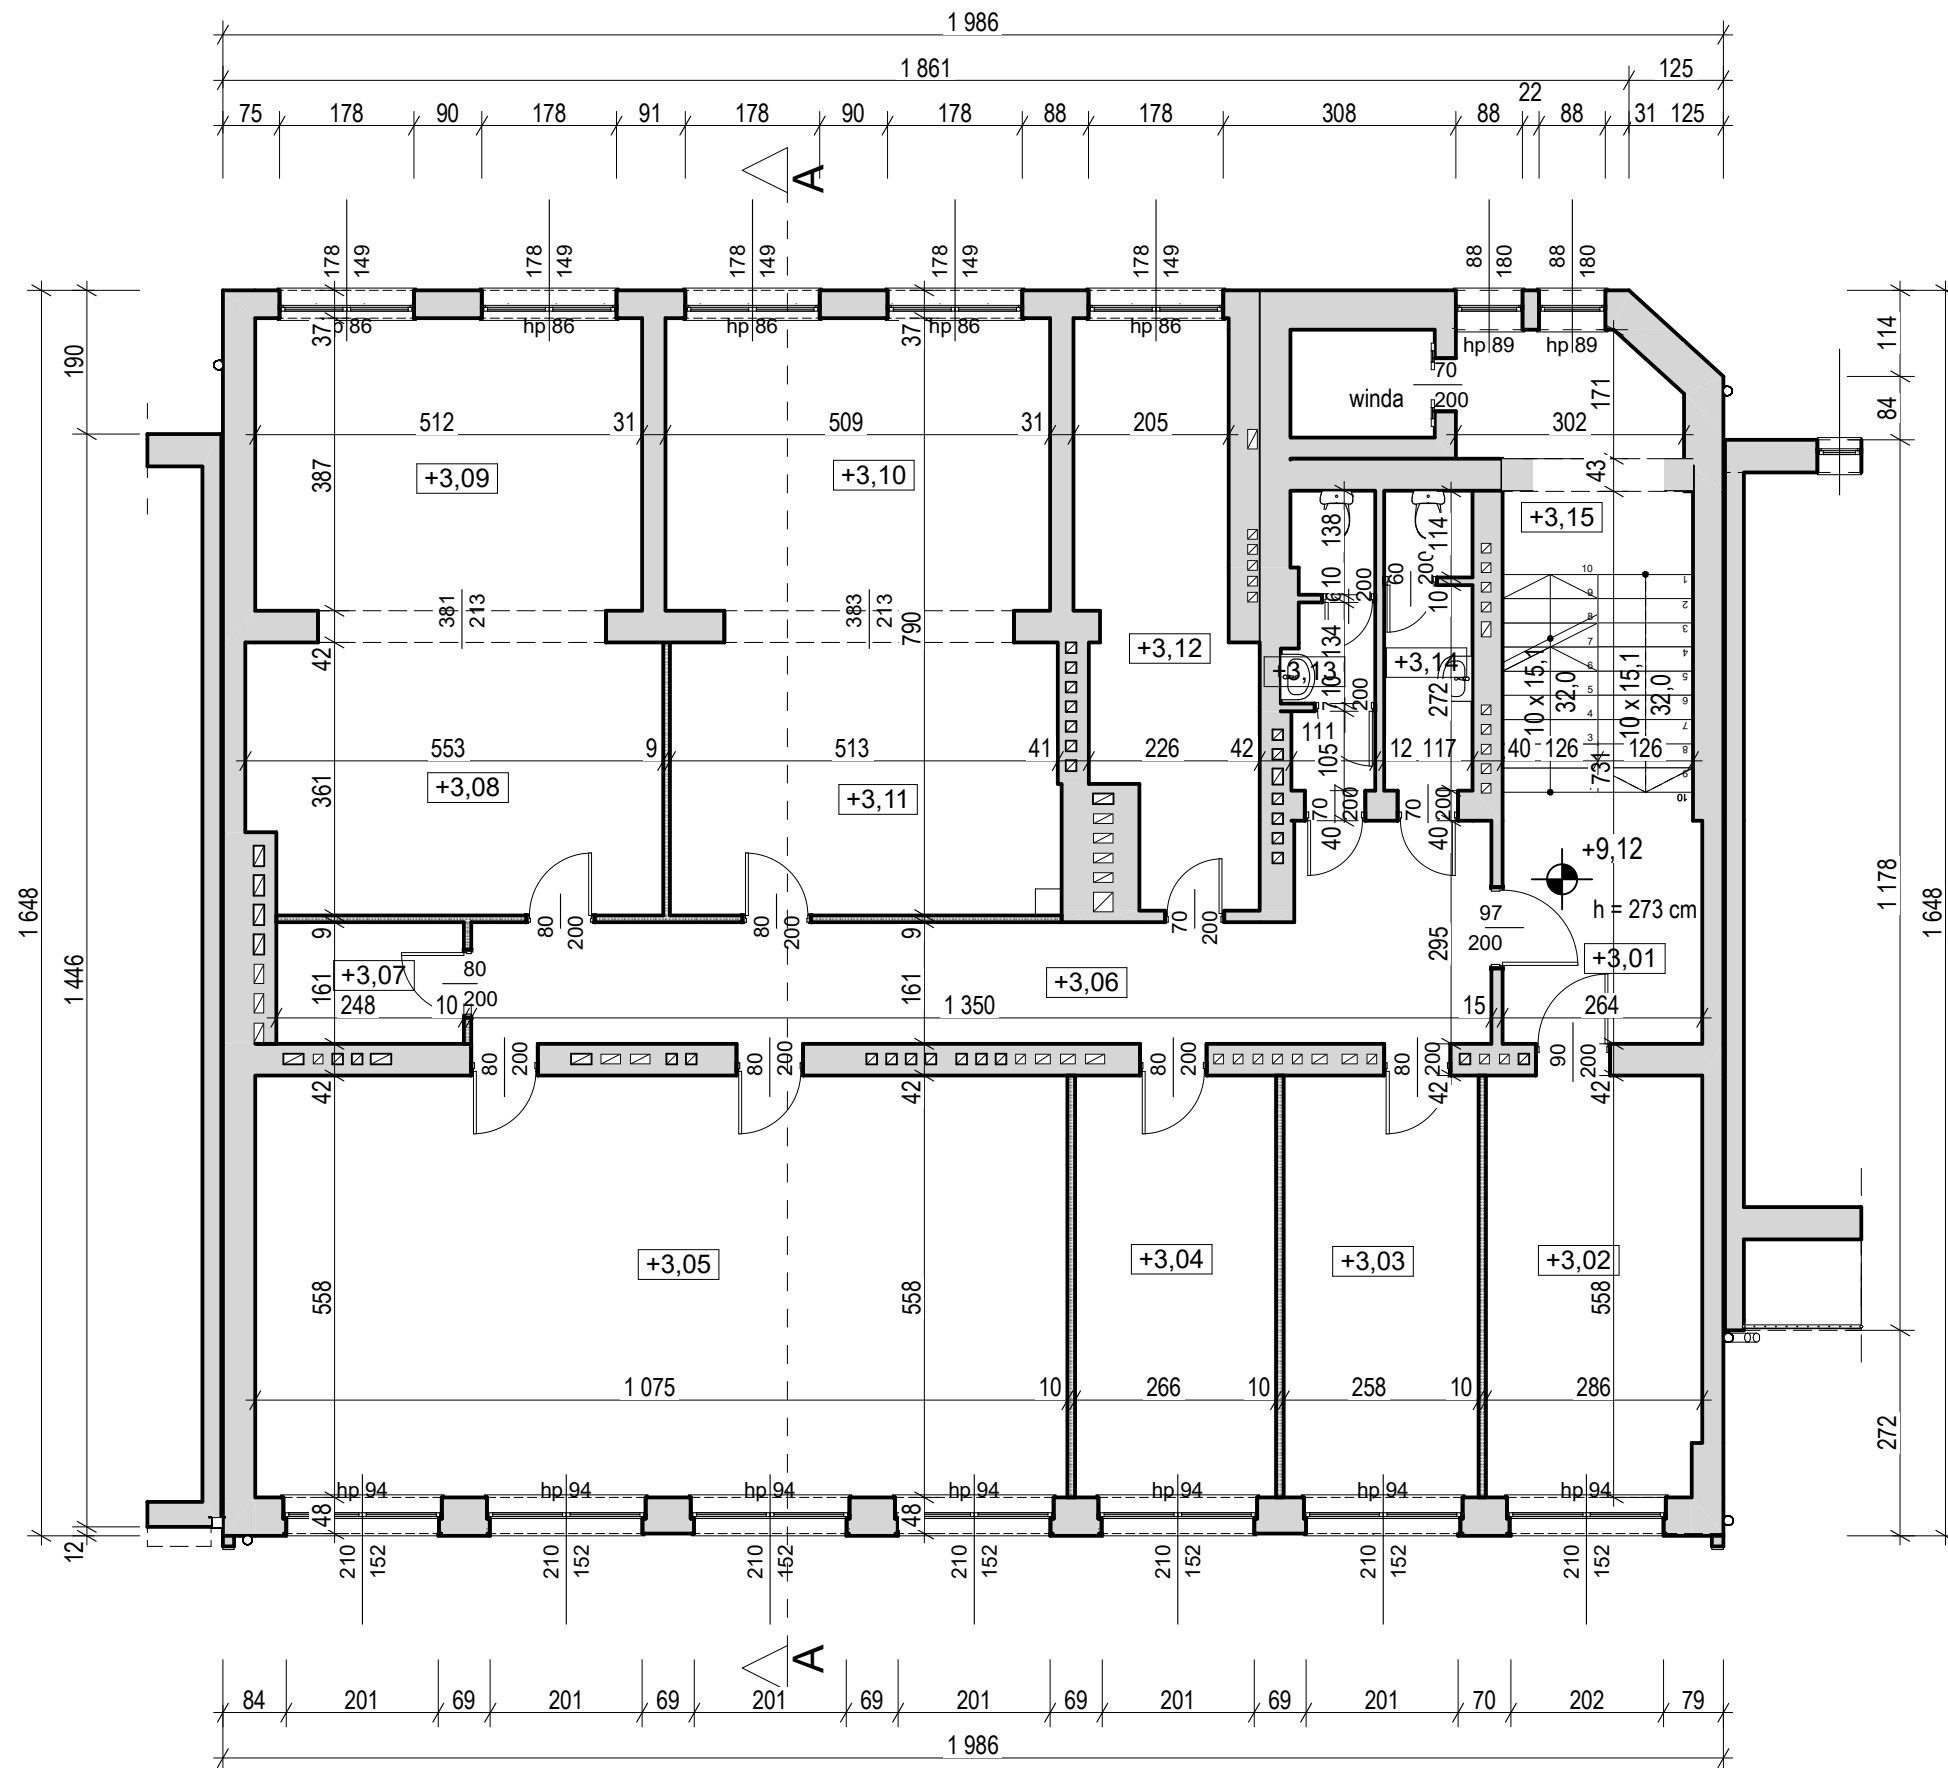

Zestawienie pomieszczeń - 3 piętro			
Nr	Nazwa pomieszczenia	Powierzchnia w rzucie podłogi	Powierzchnia użytkowa
+3,01	Komunikacja	8,75	8,75
+3,02	Biuro	15,86	15,86
+3,03	Biuro	14,40	14,40
+3,04	Biuro	14,84	14,84
+3,05	Biuro	59,99	59,99
+3,06	Korytarz	25,23	25,23
+3,07	Biuro	3,99	3,99
+3,08	Biuro	19,51	19,51
+3,09	Biuro	19,81	19,81
+3,10	Biuro	19,70	19,70
+3,11	Biuro	18,62	18,62
+3,12	Biuro	15,55	15,55
+3,13	WC	4,19	4,19
+3,14	WC	4,52	4,52
+3,15	Komunikacja	8,29	8,29
		<b>253,25 m<sup>2</sup></b>	<b>253,25 m<sup>2</sup></b>

OBIEKT: DOCIEPLENIE ŚCIAN, STROPU I STROPODACHU ORAZ WYMIANA STOLARKI OKIENNEJ I DRZWIOWEJ ZEWNĘTRZNEJ W BUDYNKU POWIATOWEGO URZĘDU PRACY W CIESZYNIE, W RAMACH ZADANIA: "TERMOMODERNIZACJA BUDYNKU POWIATOWEGO URZĘDU PRACY W CIESZYNIE PLAC WOLNOŚCI 6"

LOKALIZACJA: Jed. ewid. Cieszyn, Obręb ewid. 44  
Nr działek: 10/4, 10/1, 10/6, 14, 115

ADRES: Plac Wolności 6, 43 - 400 Cieszyn

INWESTOR: **POWIAT CIESZYŃSKI,**  
ul. Bobrecka 29, 43 - 400 Cieszyn


NAZWA RYSUNKU: **Rzut 3 piętra - stan istniejący**

SKALA: 1:100

PROJEKTANT: inż. Marek Filipczak  
nr upr. SLK/1067/PWOK07


PODPIS:

RYS. NR: IA5

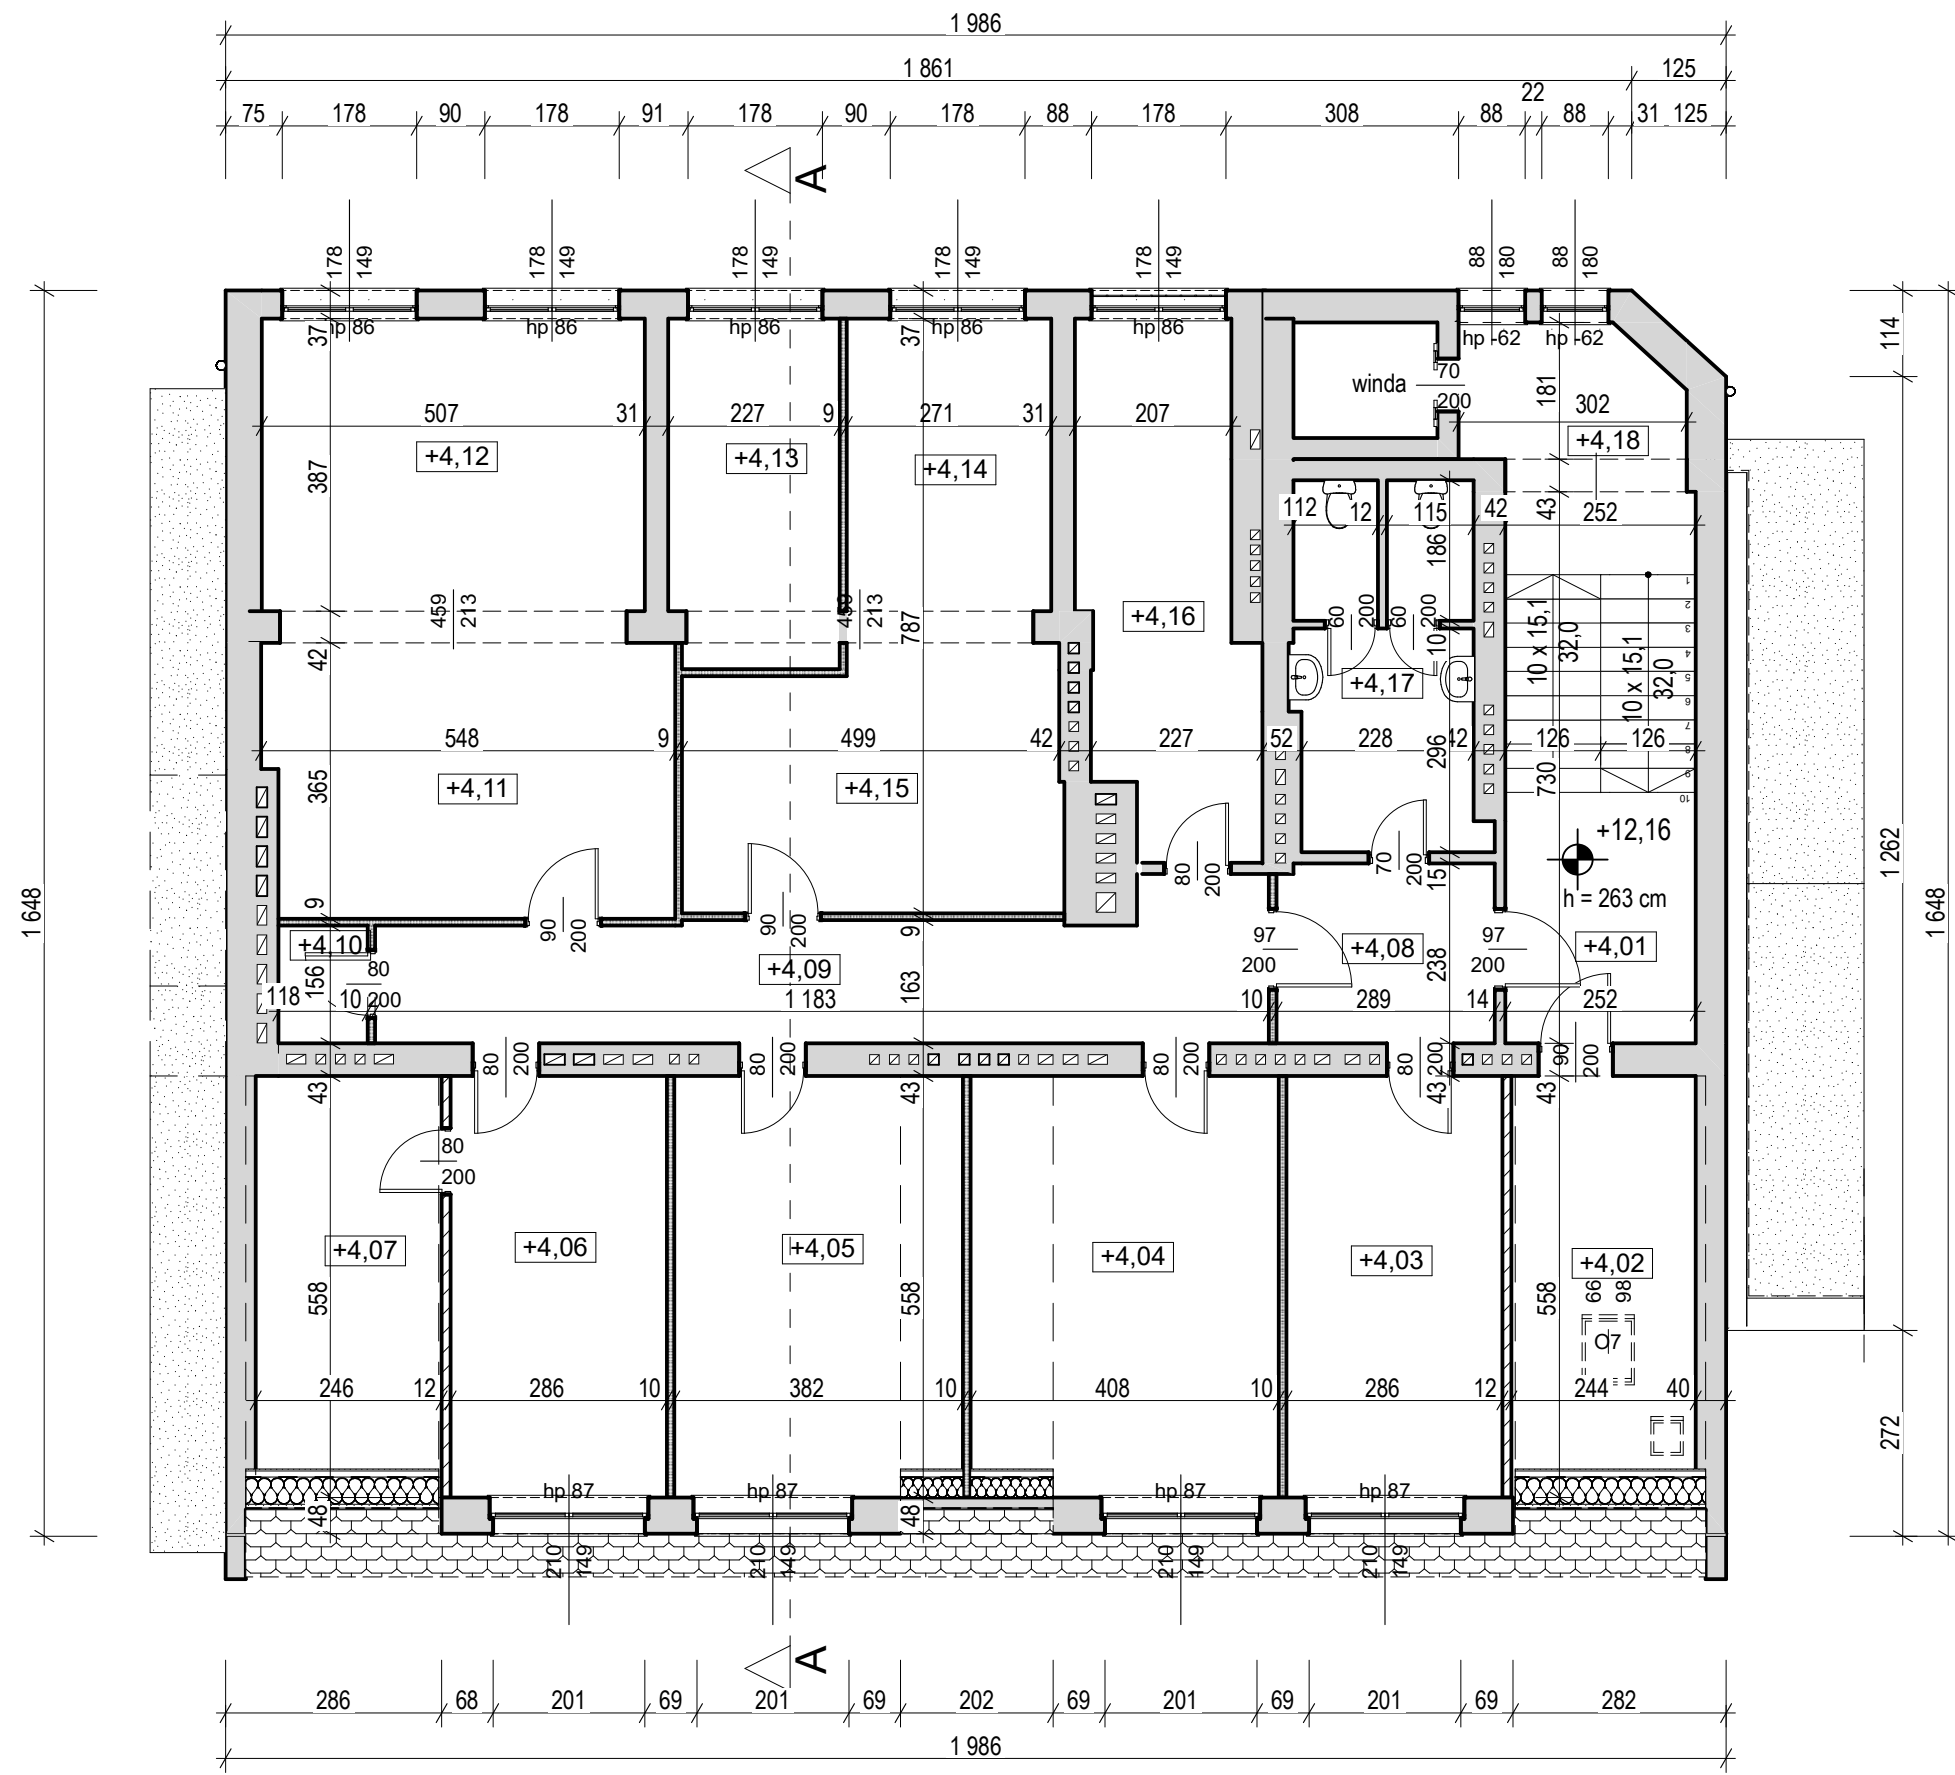

Zestawienie pomieszczeń - 4 piętro			
Nr	Nazwa pomieszczenia	Powierzchnia w rzucie podłogi	Powierzchnia użytkowa
+4,01	Komunikacja	8,37	8,37
+4,02	Biuro	13,62	9,74
+4,03	Biuro	15,96	15,96
+4,04	Biuro	22,77	21,03
+4,05	Biuro	21,32	20,00
+4,06	Biuro	15,96	15,96
+4,07	Biuro	13,73	9,82
+4,08	Korytarz	6,85	6,85
+4,09	Korytarz	20,00	20,00
+4,10	Schowek	1,84	1,84
+4,11	Biuro	19,55	19,55
+4,12	Biuro	19,62	19,62
+4,13	Biuro	10,37	10,37
+4,14	Biuro	10,49	10,49
+4,15	Biuro	17,04	17,04
+4,16	Biuro	14,73	14,73
+4,17	WC	11,47	11,47
+4,18	Komunikacja	8,83	8,83
		<b>252,52 m<sup>2</sup></b>	<b>241,67 m<sup>2</sup></b>

OBIEKT: DOCIEPLENIE ŚCIAN, STROPU I STROPODACHU ORAZ WYMIANA STOLARKI OKIENNEJ I DRZWIOWEJ ZEWNĘTRZNEJ W BUDYNKU POWIATOWEGO URZĘDU PRACY W CIESZYŃNIE, W RAMACH ZADANIA: "TERMOMEDERNIZACJA BUDYNKU POWIATOWEGO URZĘDU PRACY W CIESZYŃNIE PLAC WOLNOŚCI 6"	
LOKALIZACJA:	Jed. ewid. Cieszyn, Obręb ewid. 44 Nr działek: 10/4, 10/1, 10/6, 14, 115
ADRES:	Plac Wolności 6, 43 - 400 Cieszyn
INWESTOR:	<b>POWIAT CIESZYŃSKI,</b> ul. Bobrecka 29, 43 - 400 Cieszyn
NAZWA RYSUNKU:	<b>Rzut 4 piętra - stan istniejący</b>
PROJEKTANT:	inż. Marek Filipczak nr upr. SLK/1067/PWOK07
DATA:	SKALA: 1:100
PODPIS:	
RYS. NR: IA6	

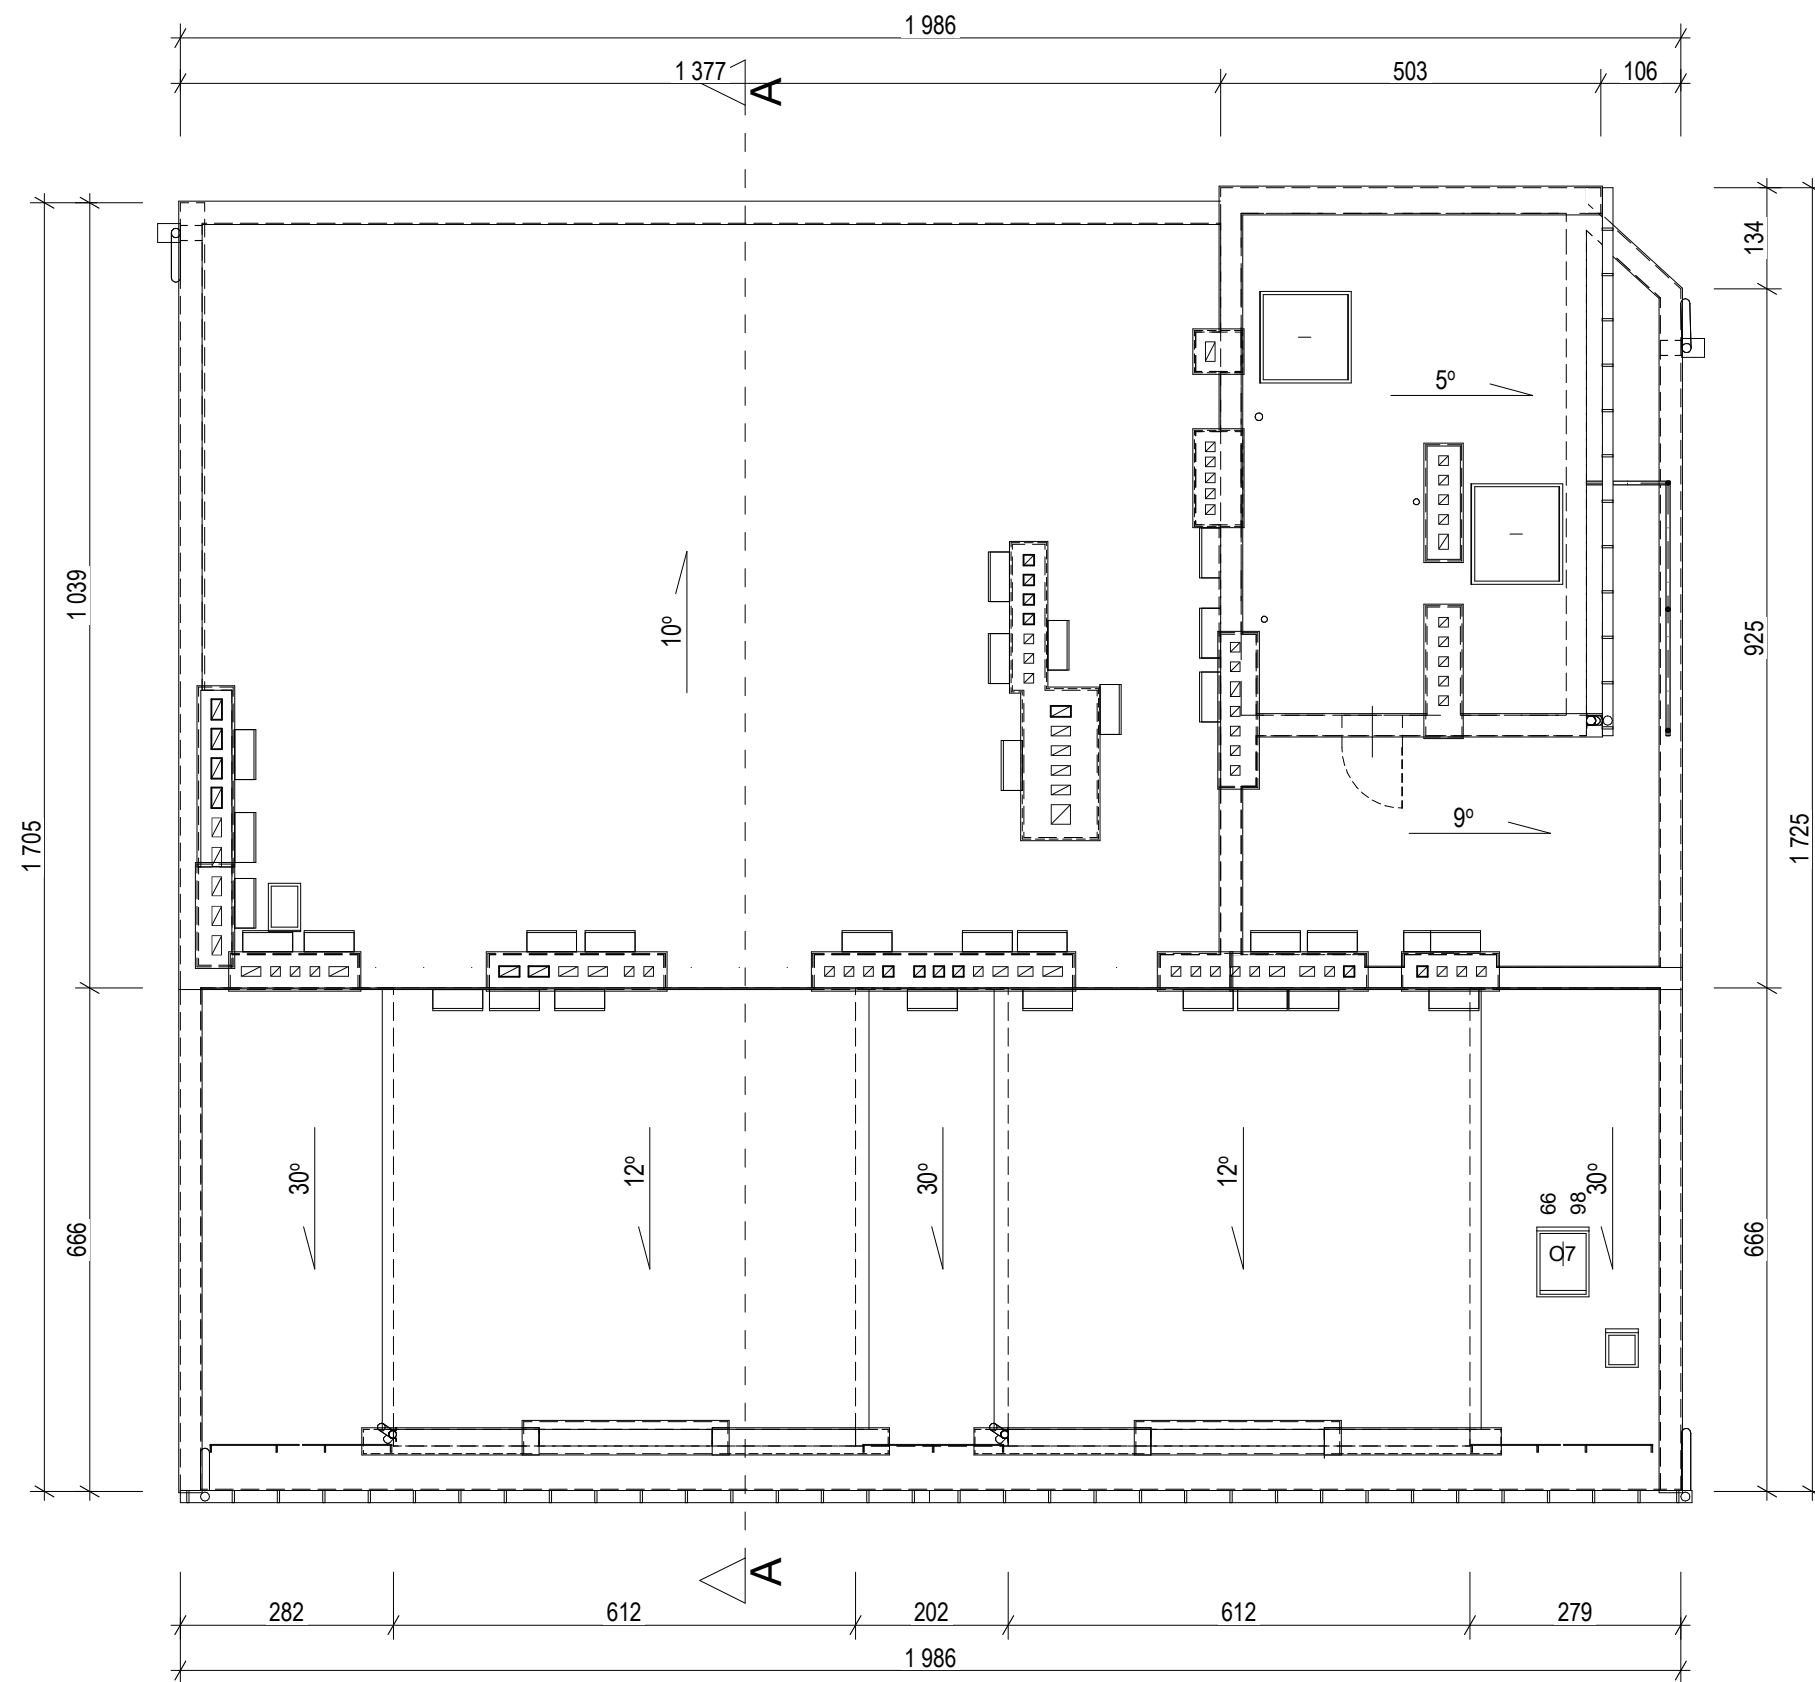

OBIEKT: DOCIEPLENIE ŚCIAN, STROPU I STROPODACHU ORAZ WYMIANA STOLARKI OKIENNEJ I DRZWIOWEJ ZEWNĘTRZNEJ W BUDYNKU POWIATOWEGO URZĘDU PRACY W CIESZYŃNIE, W RAMACH ZADANIA: "TERMOMEDERNIZACJA BUDYNKU POWIATOWEGO URZĘDU PRACY W CIESZYŃNIE PLAC WOLNOŚCI 6"

LOKALIZACJA: Jed. ewid. Cieszyn, Obręb ewid. 44  
Nr działek: 10/4, 10/1, 10/6, 14, 115

ADRES: Plac Wolności 6, 43 - 400 Cieszyn

INWESTOR: **POWIAT CIESZYŃSKI,**  
ul. Bobrecka 29, 43 - 400 Cieszyn

NAZWA RYSUNKU: **Rzut dachu - stan istniejący**

maj 2023 r. SKALA: 1:100

PROJEKTANT:  
inż. Marek Filipczak  
nr upr. SLK/1067/PWOK07

PODPIS:

RYS. NR: IA7