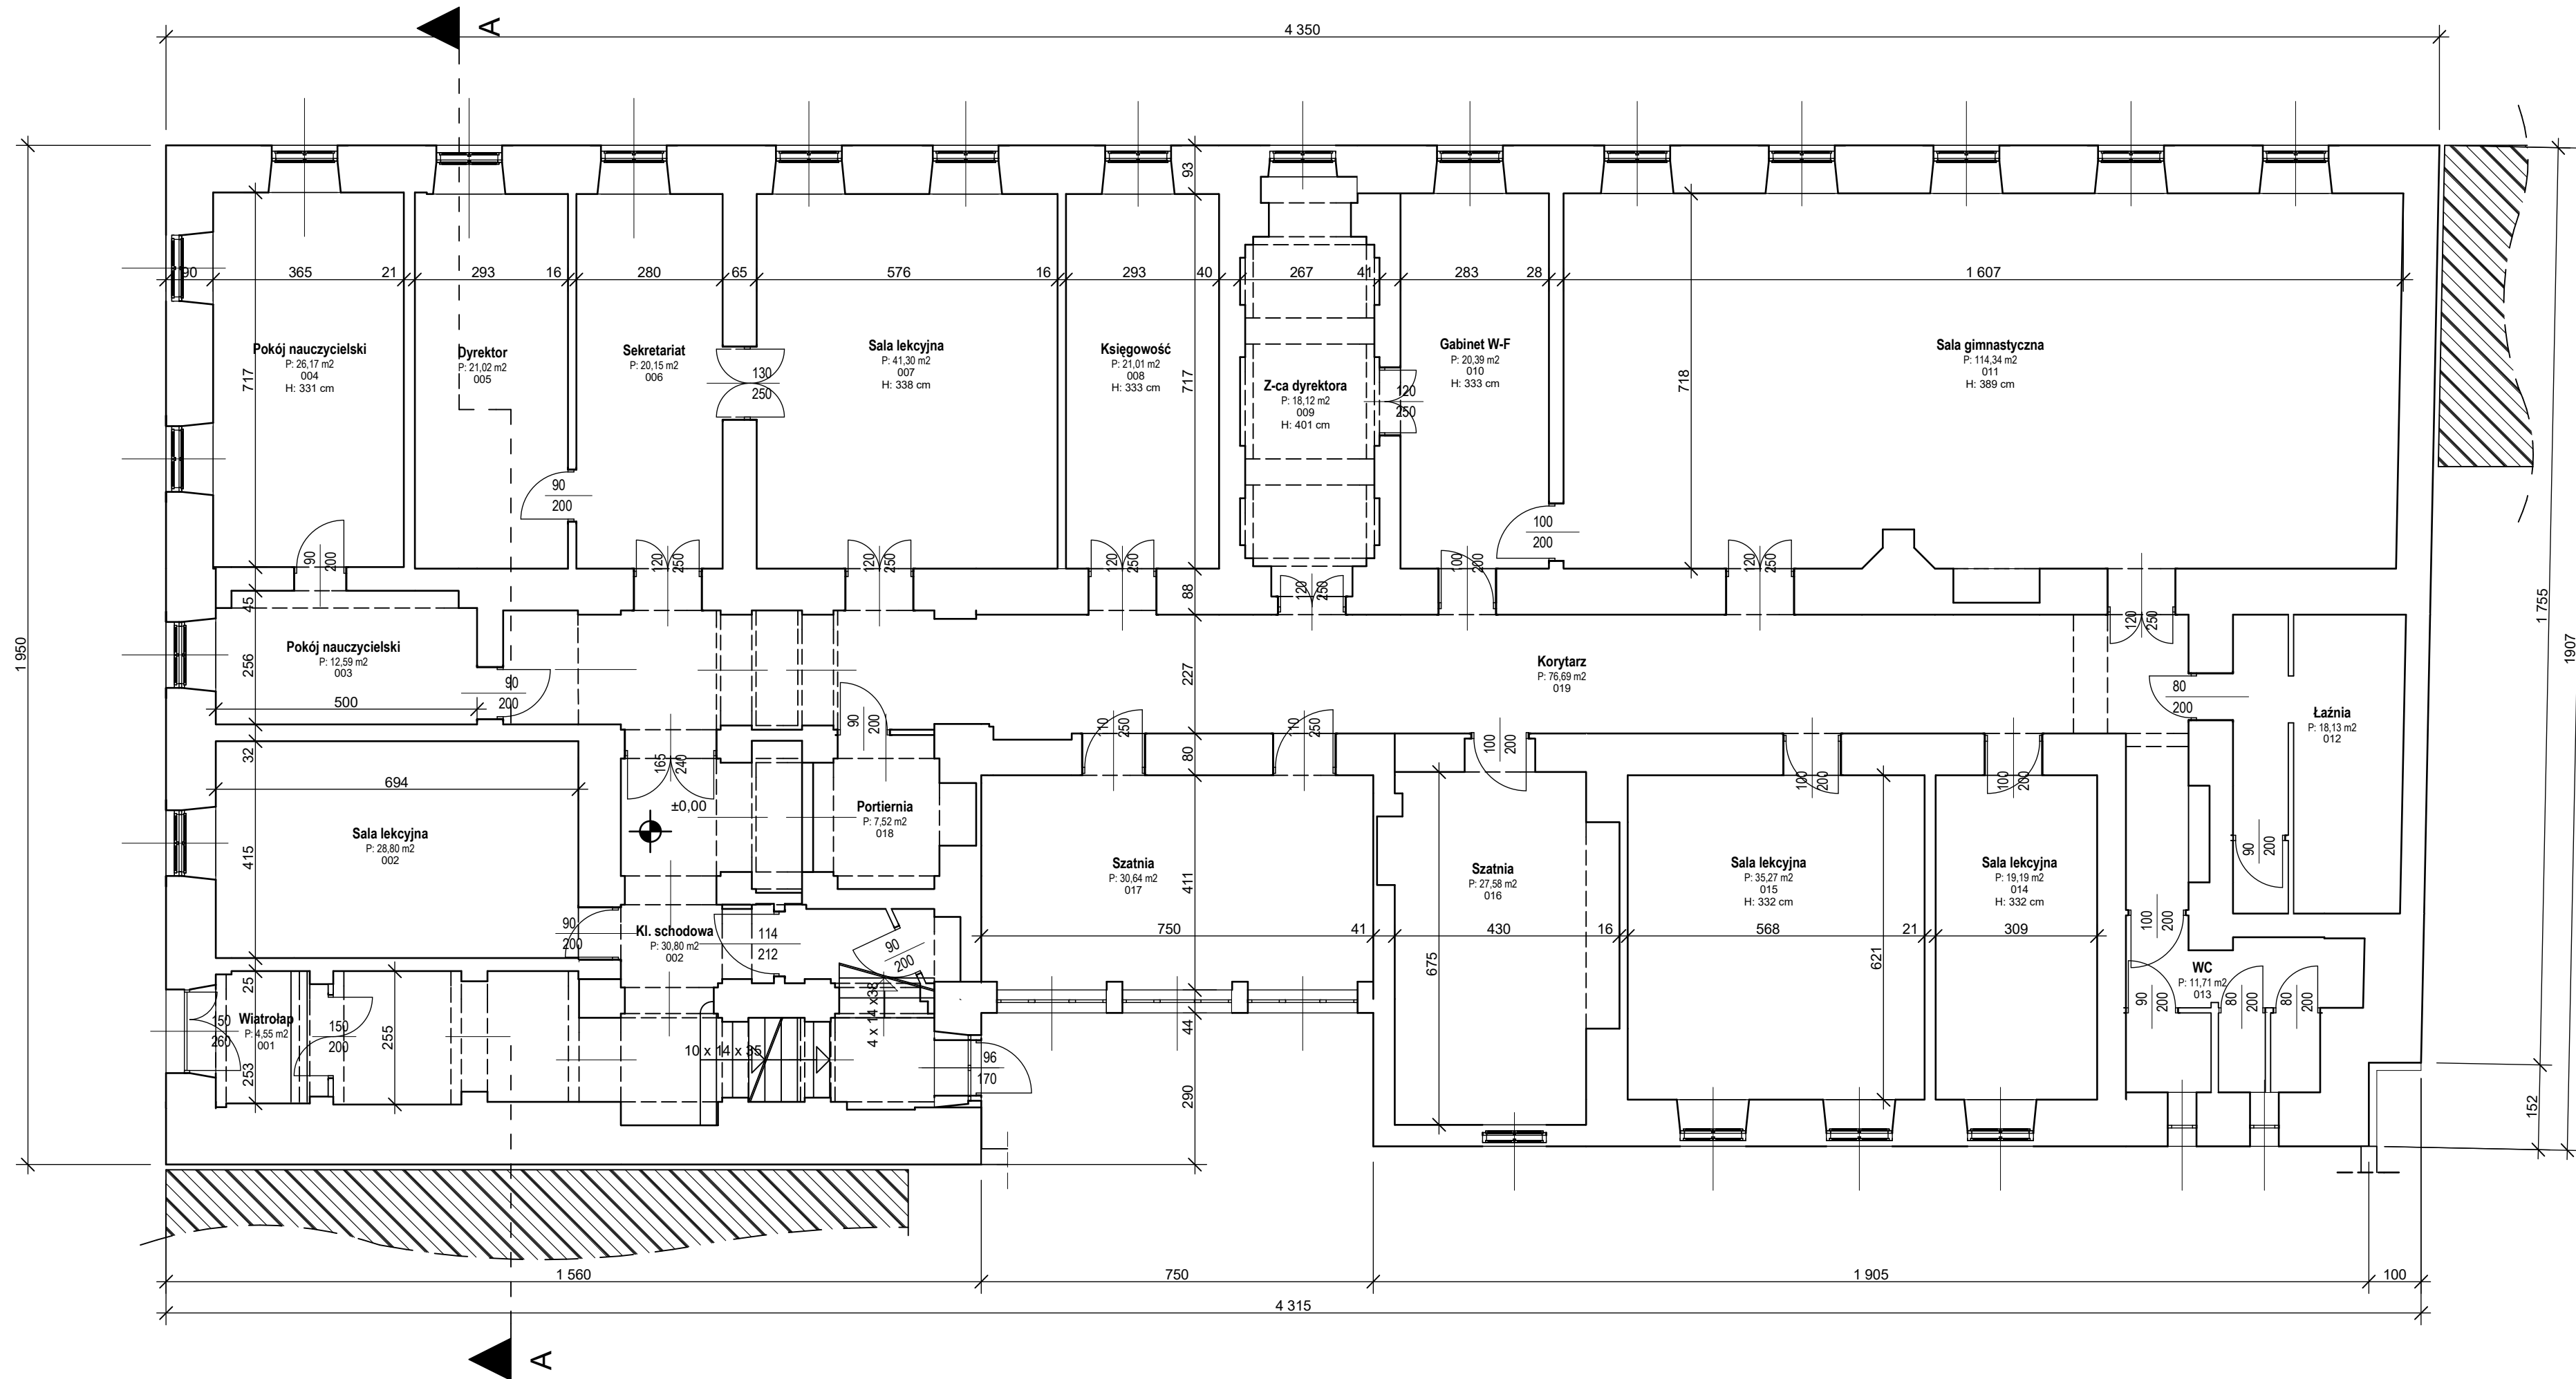

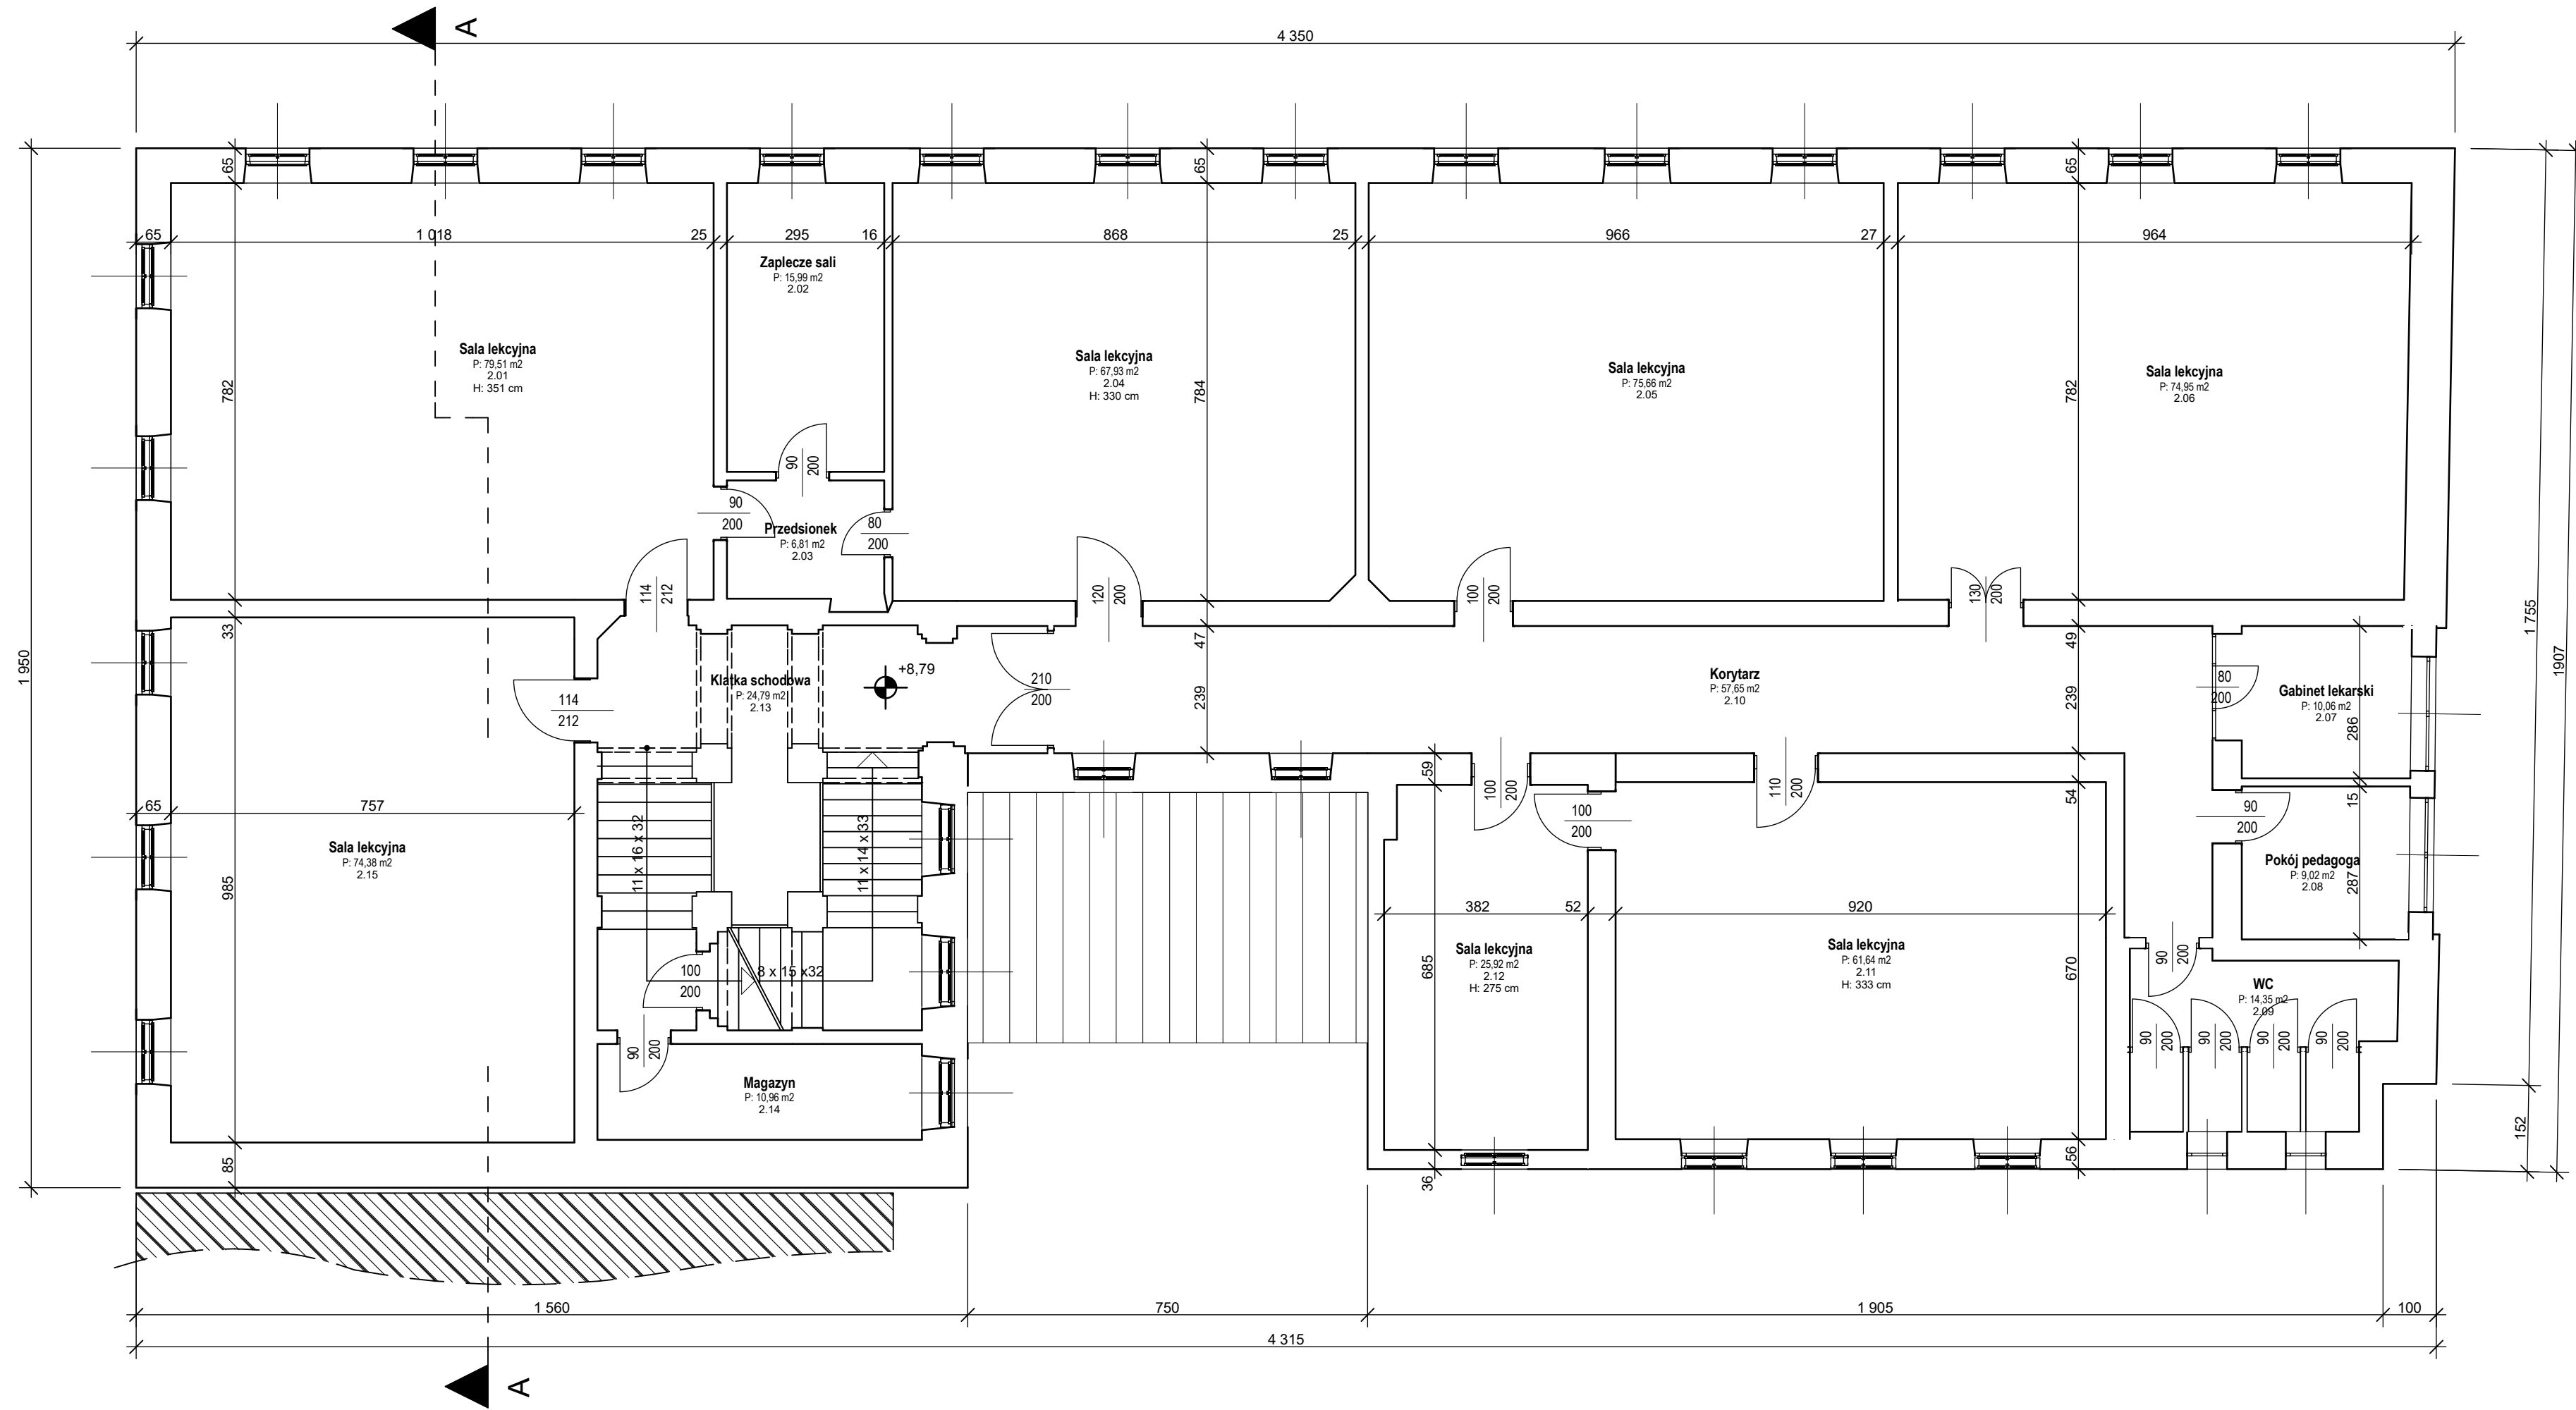

 <p><b>"B&amp;M"</b> USŁUGI PROJEKTOWE TEL.: 0-692-459-250</p>	<p>OBIEKT: PROJEKT BUDOWLANY PRZEBUDOWY BUDYNKU ZESPOŁU SZKÓŁ BUDOWLANYCH IM. GEN. STEFANA GROTA ROWECKIEGO W CIESZYNIE POLEGAJĄCY NA TERMOMODERNIZACJI OBIEKTU - PL. DOMINIKAŃSKI 1, CIESZYN - DZIAŁKI NR 128, 127, 133, 134 OBRĘB 43</p>	
	<p>INWESTOR: <b>ZESPÓŁ SZKÓŁ BUDOWLANYCH W CIESZYNIE</b> Pl. Dominikański 1 43-400 Cieszyn</p>	
<p>NAZWA RYSUNKU: <b>RZUT PIWNIC - stan istniejący</b></p>		
<p>Sierpień 2018 r.</p>		<p>SKALA: 1 : 100</p>
<p>OPRACOWAŁ: inż. M. FILIPCZAK</p>	<p>PODPIS:</p>	
<p>PROJEKTOWAŁ: mgr inż. R. RASZKA upr. bud. nr 657771/Kt</p>	<p>PODPIS:</p>	
<p>RYS. NR: 2i</p>		

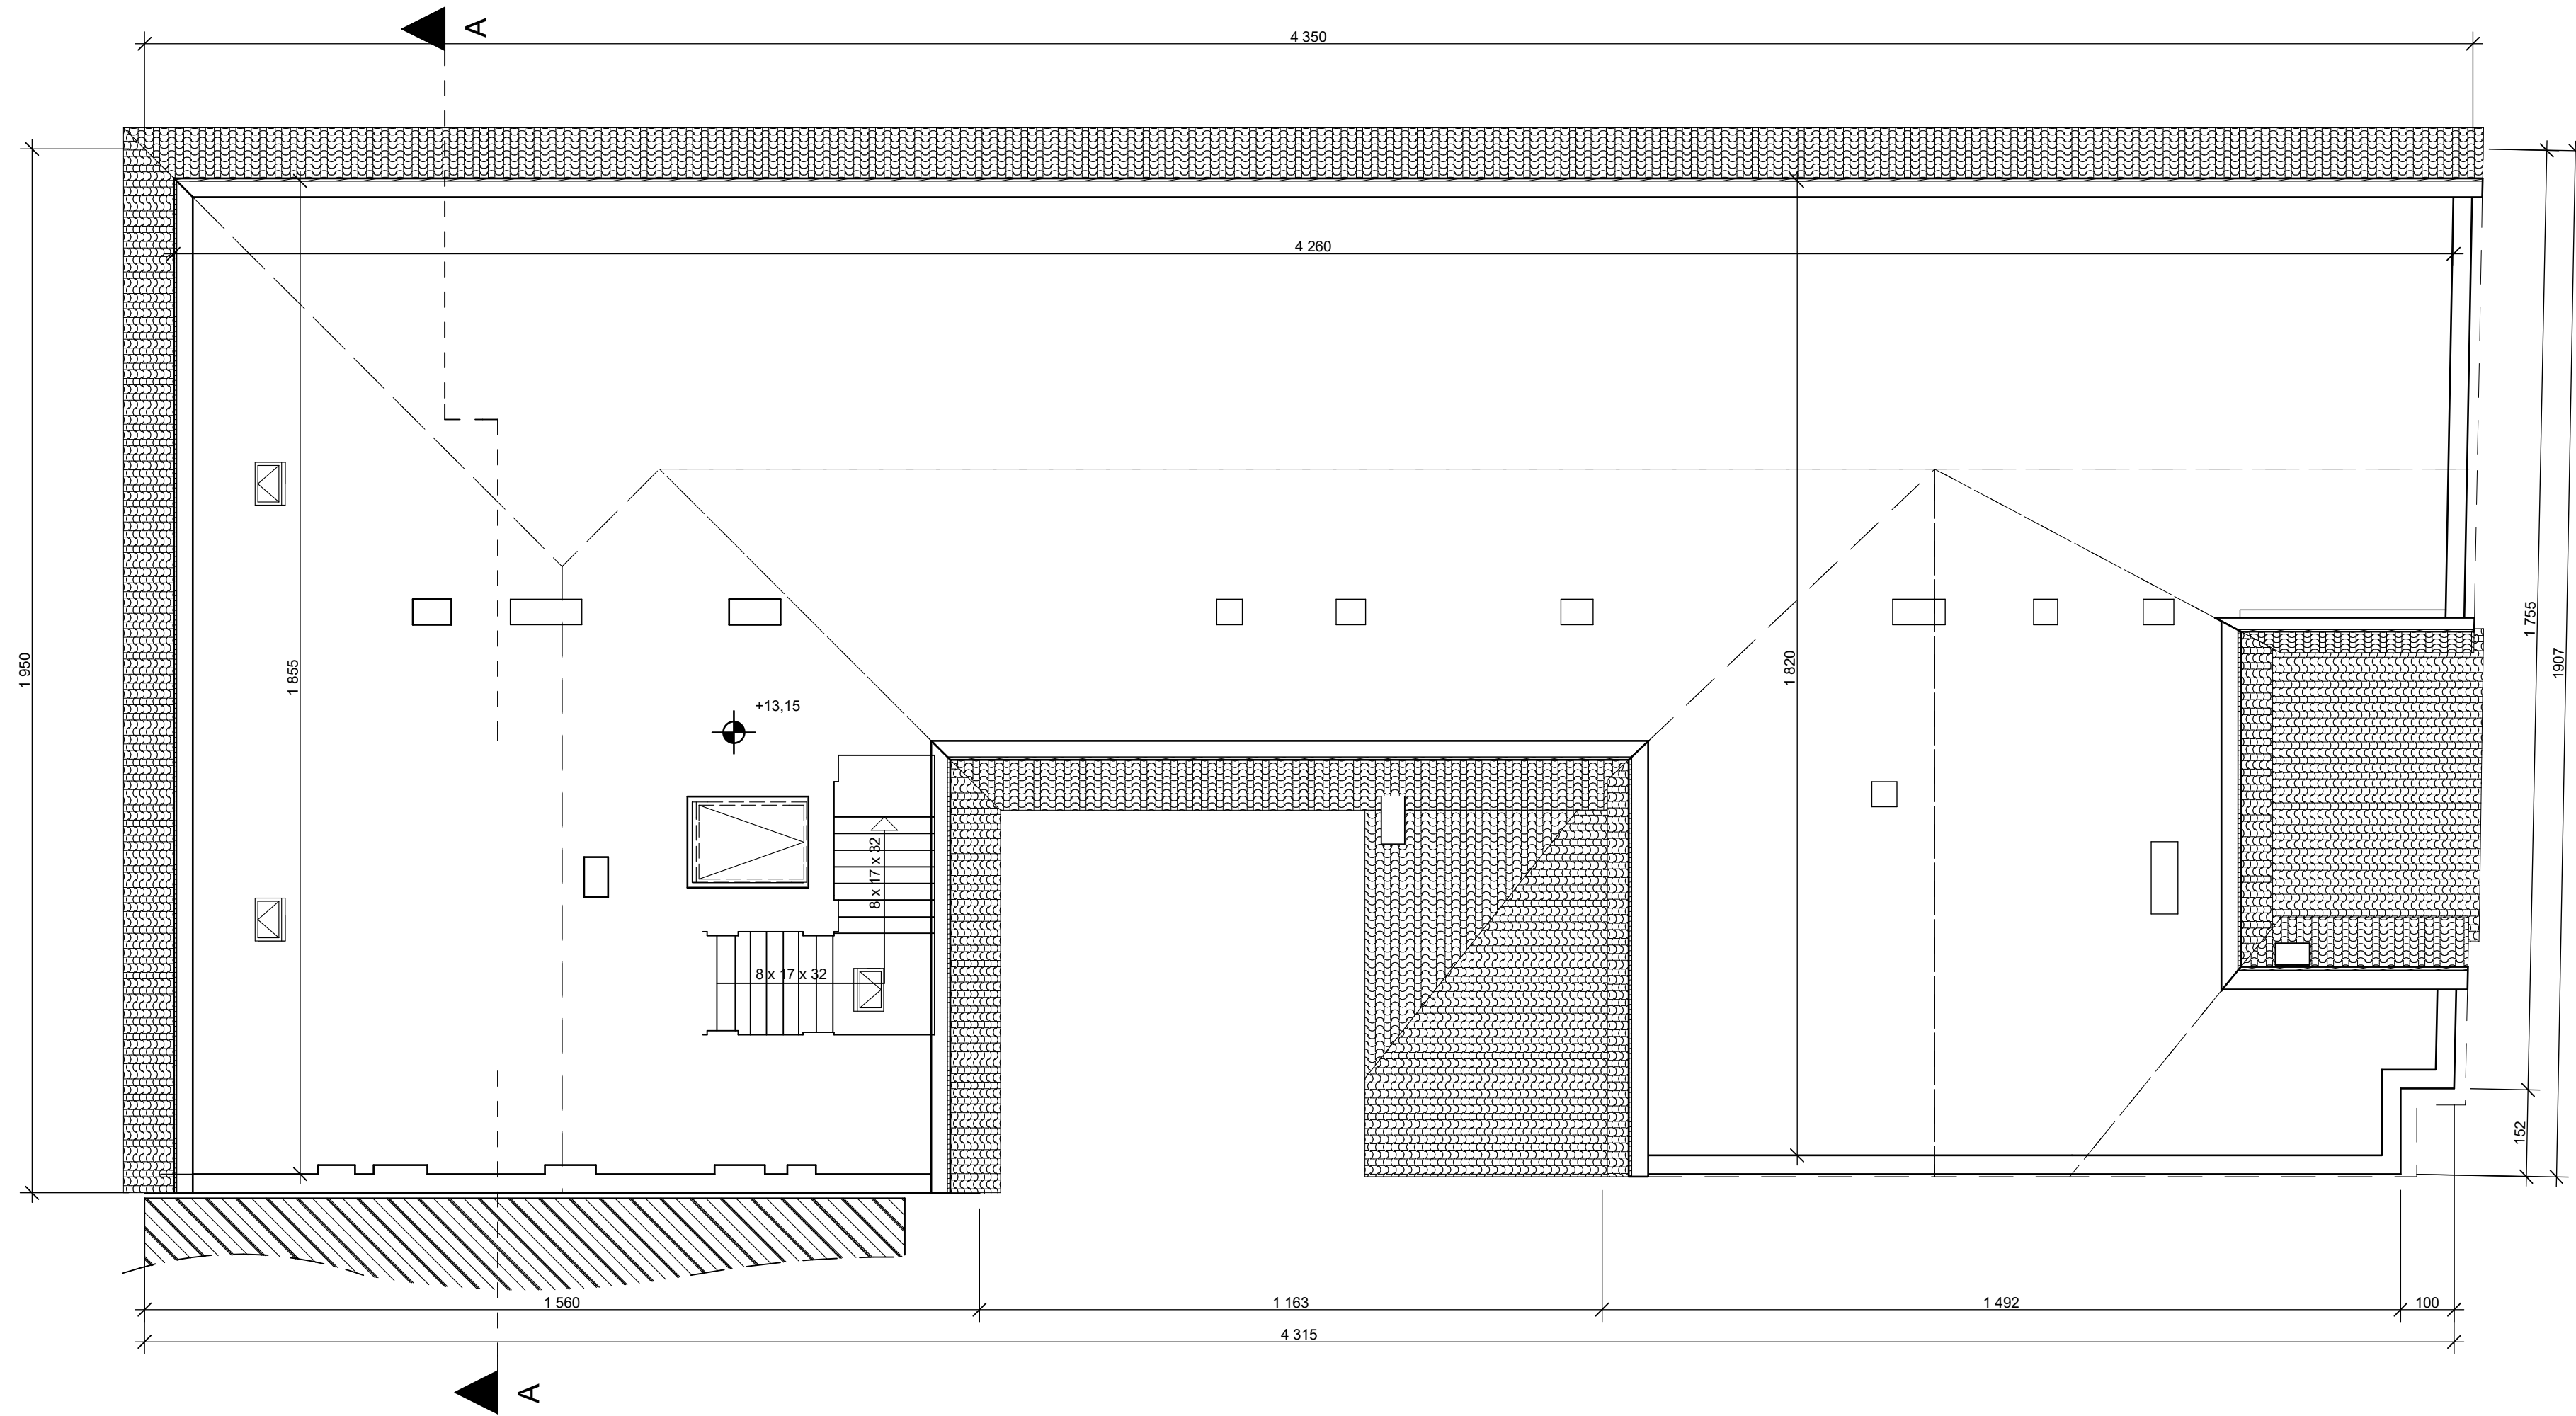



 <b>"B&amp;M"</b> USŁUGI PROJEKTOWE TEL.: 0-692-459-250	OBIKT: PROJEKT BUDOWLANY PRZEBUDOWY BUDYNKU ZESPOŁU SZKÓŁ BUDOWLANYCH IM. GEN. STEFANA GROTA ROWECKIEGO W CIESZYNI POLEGAJĄCY NA TERMOMODERNIZACJI OBIEKTU - PL. DOMINIKAŃSKI 1, CIESZYŃ - DZIAŁKI NR 128, 127, 133, 134 OBRĘB 43	
	INWESTOR: <b>ZESPÓŁ SZKÓŁ BUDOWLANYCH W CIESZYNI</b> Pl. Dominikański 1 43-400 Cieszyń	
NAZWA RYSUNKU: <b>RZUT PARTERU - stan istniejący</b>		
OPRACOWAŁ: inż. M. FILIPCZAK		SKALA: 1 : 100 PODPIS:
PROJEKTOWAŁ: mgr inż. R. RASZKA upr. bud. nr 657171/Kt		PODPIS:
RYS. NR: 3i		






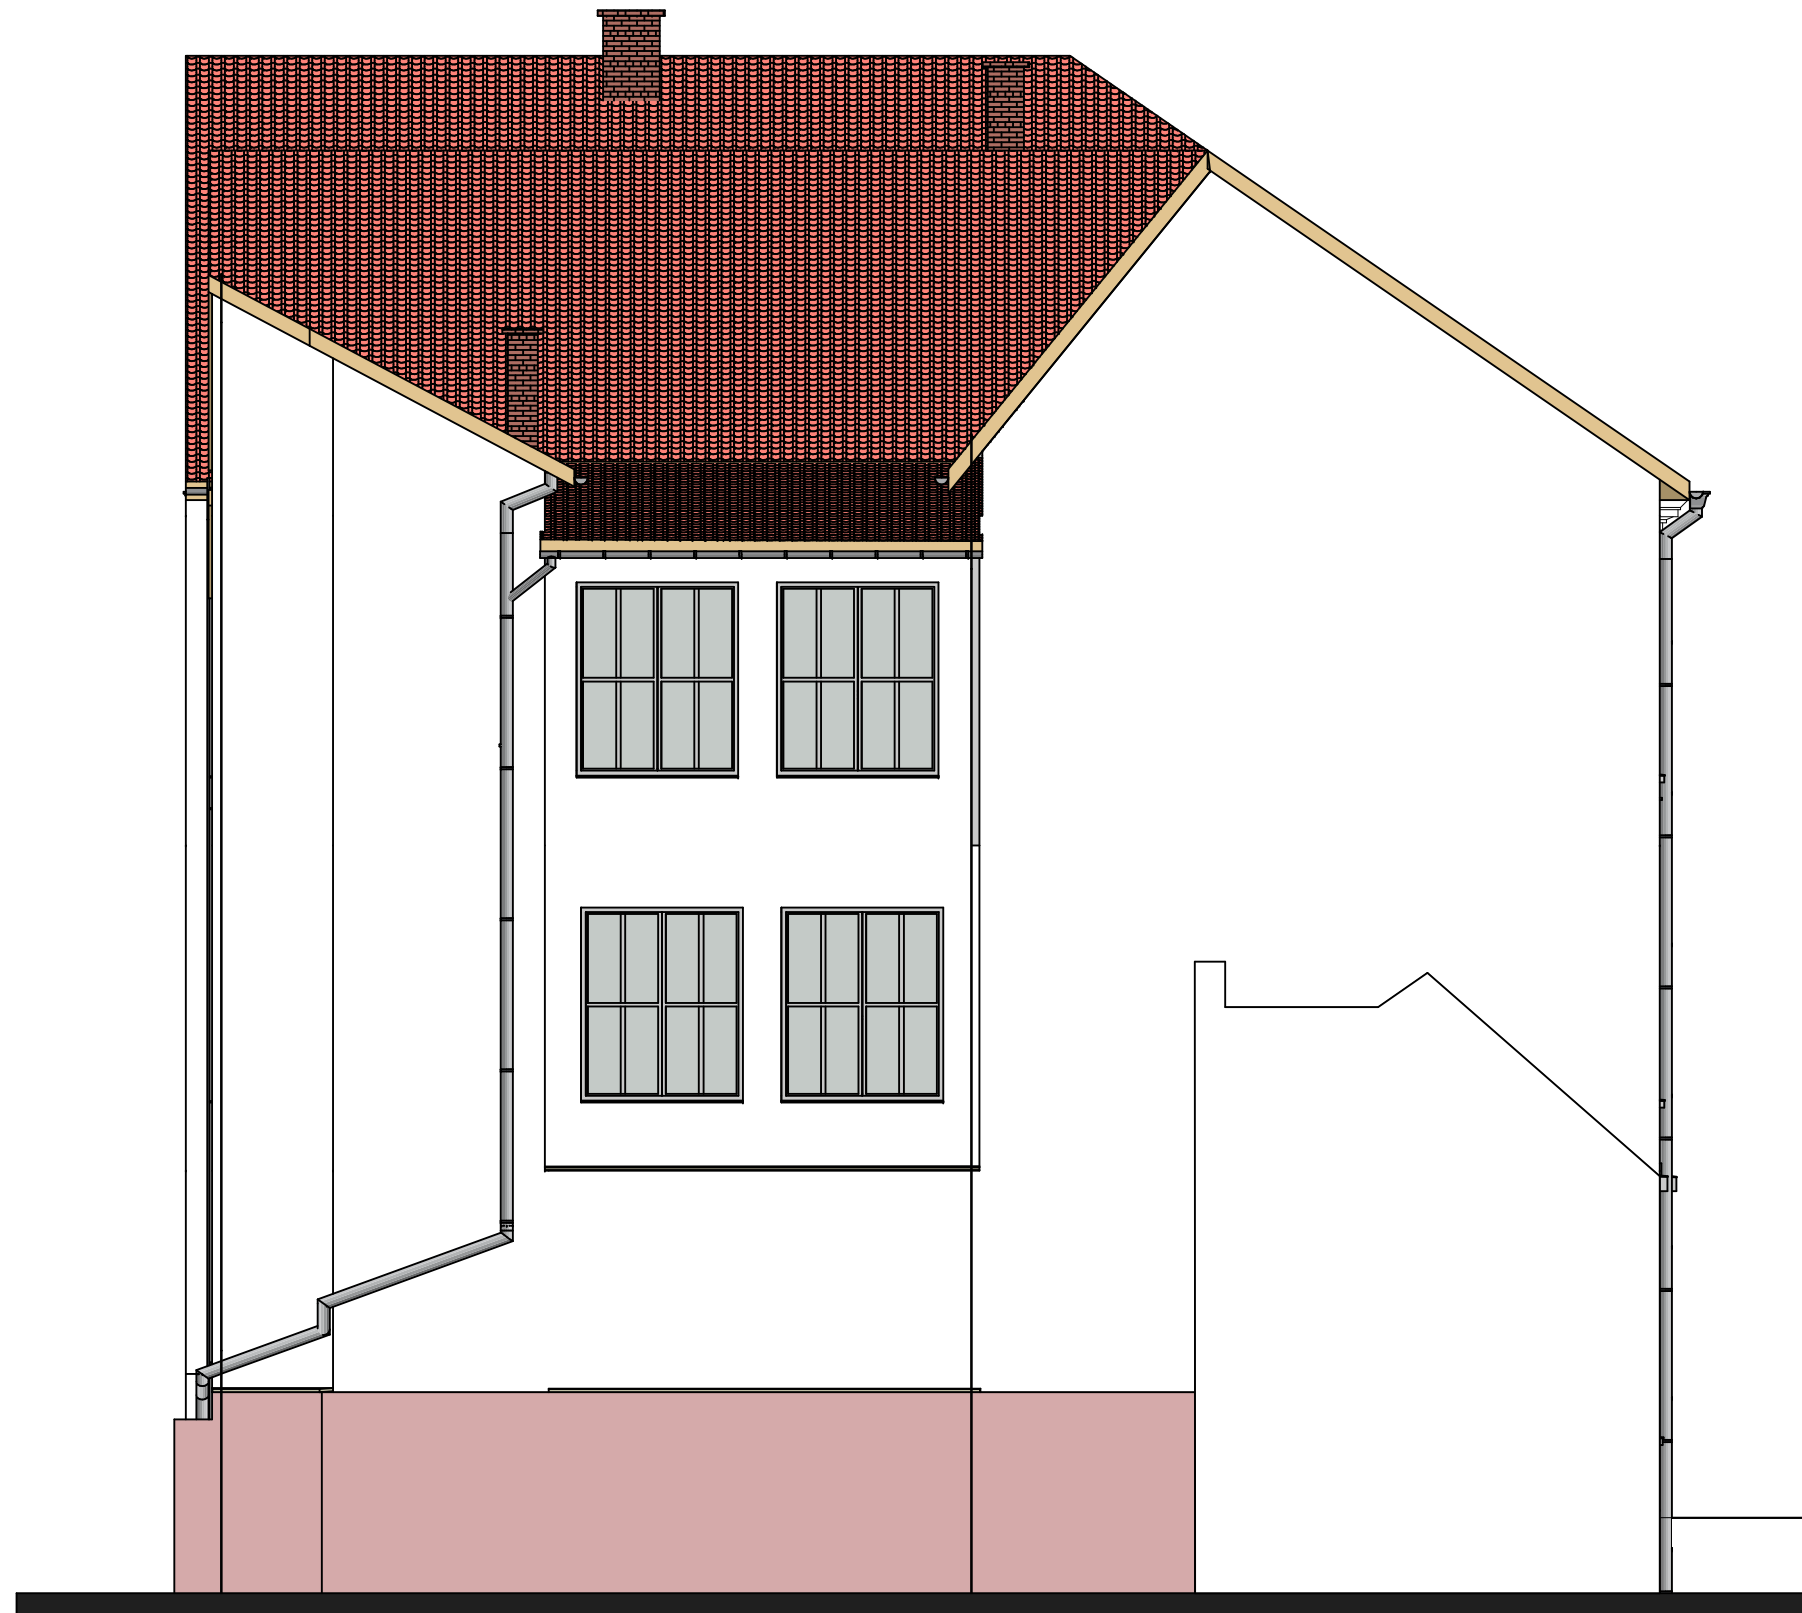
 <b>"B&amp;M"</b> USŁUGI PROJEKTOWE TEL.: 0-692-459-250	OBIEKT: PROJEKT BUDOWLANY PRZEBUDOWY BUDYNKU ZESPOŁU SZKÓŁ BUDOWLANYCH IM. GEN. STEFANA GROTA ROWECKIEGO W CIESZYNIE POLEGAJĄCY NA TERMOMODERNIZACJI OBIEKTU - PL. DOMINIKAŃSKI 1, CIESZYN - DZIAŁKI NR 128, 127, 133, 134 OBRĘB 43	
	INWESTOR: <b>ZESPÓŁ SZKÓŁ BUDOWLANYCH W CIESZYNIE</b> Pl. Dominikański 1 43-400 Cieszyn	
NAZWA RYSUNKU: <b>RZUT PIĘTRA II - stan istniejący</b>		
OPRACOWAŁ: inż. M. FILIPCZAK		SKALA: 1 : 100 PODPIS:
PROJEKTOWAŁ: mgr inż. R. RASZKA upr. bud. nr 657171/Kt		PODPIS:
RYS. NR: 5i		




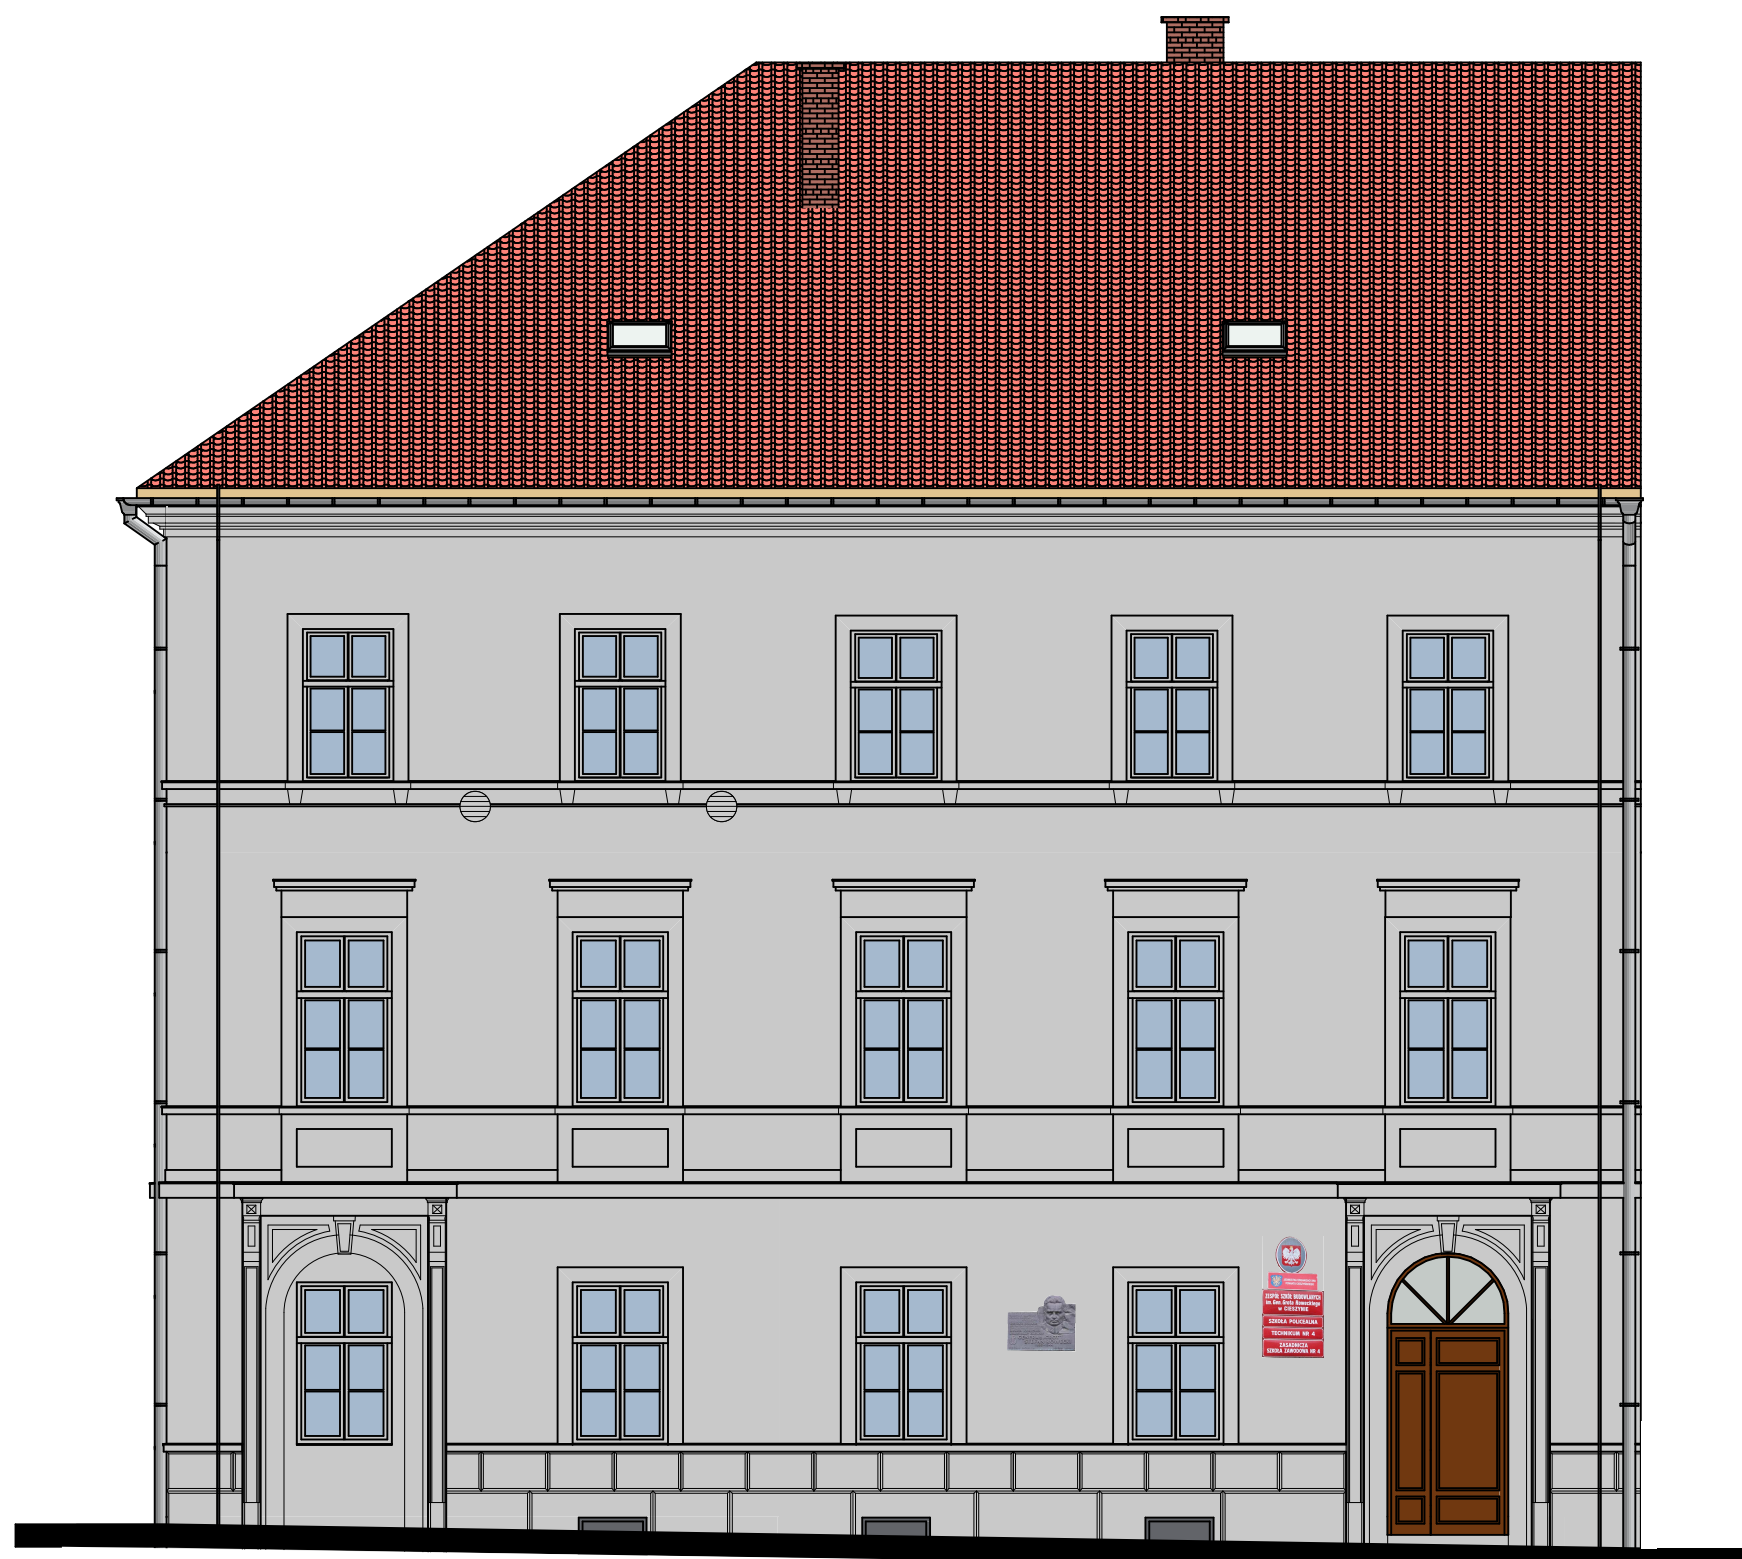
 <p>"B&amp;M" USŁUGI PROJEKTOWE TEL.: 0-692-459-250</p>	<p>OBIEKT: PROJEKT BUDOWLANY PRZEBUDOWY BUDYNKU ZESPOŁU SZKÓŁ BUDOWLANYCH IM. GEN. STEFANA GROTA ROWECKIEGO W CIESZYNIE POLEGAJĄCY NA TERMOMODERNIZACJI OBIEKTU - PL. DOMINIKAŃSKI 1, CIESZYN - DZIAŁKI NR 128, 127, 133, 134 OBRĘB 43</p>	
	<p>INWESTOR: <b>ZESPÓŁ SZKÓŁ BUDOWLANYCH W CIESZYNIE</b> Pl. Dominikański 1 43-400 Cieszyn</p>	
<p>NAZWA RYSUNKU: <b>RZUT PODDASZA - stan istniejący</b></p>		
<p>Sierpień 2018 r.</p>		<p>SKALA: 1 : 100</p>
<p>OPRACOWAŁ: inż. M. FILIPCZAK</p>	<p>PODPIS:</p>	
<p>PROJEKTOWAŁ: mgr inż. R. RASZKA upr. bud. nr 657171/Kt</p>	<p>PODPIS:</p>	
<p>RYS. NR: 6i</p>		




 <p>"B&amp;M" USŁUGI PROJEKTOWE TEL.: 0-692-459-250</p>	<p>OBIEKT: PROJEKT BUDOWLANY PRZEBUDOWY BUDYNKU ZESPOŁU SZKÓŁ BUDOWLANYCH IM. GEN. STEFANA GROTA ROWECKIEGO W CIESZYNI POLEGAJĄCY NA TERMOMODERNIZACJI OBIEKTU - PL. DOMINIKAŃSKI 1, CIESZYŃ - DZIAŁKI NR 128, 127, 133, 134 OBRĘB 43</p>	
	<p>INWESTOR: <b>ZESPÓŁ SZKÓŁ BUDOWLANYCH W CIESZYNI</b> Pl. Dominikański 1 43-400 Cieszyn</p>	
<p>NAZWA RYSUNKU: <b>PRZEKRÓJ A - A - stan istniejący</b></p>		
<p>Sierpień 2018 r.</p>		<p>SKALA: <b>1 : 100</b></p>
<p>OPRACOWAŁ: inż. M. FILIPCZAK</p>		<p>PODPIS:</p>
<p>PROJEKTOWAŁ: mgr inż. R. RASZKA upr. bud. nr 657/71/Kt</p>		<p>PODPIS:</p>
<p>RYS. NR: 7i</p>		




 <p><b>"B&amp;M"</b> USŁUGI PROJEKTOWE TEL.: 0-692-459-250</p>	<p>OBIEKT: PROJEKT BUDOWLANY PRZEBUDOWY BUDYNKU ZESPOŁU SZKÓŁ BUDOWLANYCH IM. GEN. STEFANA GROTA ROWECKIEGO W CIESZYNIE POLEGAJĄCY NA TERMOMODERNIZACJI OBIEKTU - PL. DOMINIKAŃSKI 1, CIESZYN - DZIAŁKI NR 128, 127, 133, 134 OBRĘB 43</p>
<p>INWESTOR: <b>ZESPÓŁ SZKÓŁ BUDOWLANYCH W CIESZYNIE</b> Pl. Dominikański 1 43-400 Cieszyn</p>	
<p>NAZWA RYSUNKU: <b>ELEWACJA POŁUDNIOWO-ZACHODNIA - stan istniejący</b></p>	
<p>Sierpień 2018 r.</p>	<p>SKALA: <b>1 : 100</b></p>
<p>OPRACOWAŁ: inż. M. FILIPCZAK</p>	<p>PODPIS:</p>
<p>PROJEKTOWAŁ: mgr inż. R. RASZKA upr. bud. nr 657/71/Kt</p>	<p>PODPIS:</p>
<p>RYS. NR: 10i</p>	




 <p><b>"B&amp;M"</b> USŁUGI PROJEKTOWE TEL.: 0-692-459-250</p>	<p>OBIEKT: PROJEKT BUDOWLANY PRZEBUDOWY BUDYNKU ZESPOŁU SZKÓŁ BUDOWLANYCH IM. GEN. STEFANA GROTA ROWECKIEGO W CIESZYNIE POLEGAJĄCY NA TERMOMODERNIZACJI OBIEKTU - PL. DOMINIKAŃSKI 1, CIESZYN - DZIAŁKI NR 128,127,133,134 OBRĘB 43</p>
<p>INWESTOR:</p>	<p><b>ZESPÓŁ SZKÓŁ BUDOWLANYCH W CIESZYNIE</b> Pl. Dominikański 1 43-400 Cieszyn</p>
<p>NAZWA RYSUNKU:</p>	<p><b>ELEWACJA PÓŁNOCNO-WSCHODNIA - stan istniejący</b></p>
<p>Sierpień 2018 r.</p>	<p>SKALA: <b>1 : 100</b></p>
<p>OPRACOWAŁ: inż. M. FILIPCZAK</p>	<p>PODPIS:</p>
<p>PROJEKTOWAŁ: mgr inż. R. RASZKA upr. bud. nr 657/71/Kt</p>	<p>PODPIS:</p>
<p>RYS. NR: 8i</p>	





 <b>"B&amp;M"</b> USŁUGI PROJEKTOWE TEL.: 0-692-459-250	OBIEKT: PROJEKT BUDOWLANY PRZEBUDOWY BUDYNKU ZESPOŁU SZKÓŁ BUDOWLANYCH IM. GEN. STEFANA GROTA ROWECKIEGO W CIESZYNIE POLEGAJĄCY NA TERMOMODERNIZACJI OBIEKTU - PL. DOMINIKAŃSKI 1, CIESZYN - DZIAŁKI NR 128,127,133,134 OBRĘB 43	
	INWESTOR: <b>ZESPÓŁ SZKÓŁ BUDOWLANYCH W CIESZYNIE</b> Pl. Dominikański 1 43-400 Cieszyn	
NAZWA RYSUNKU: <b>ELEWACJA PÓŁNOCNO-ZACHODNIA - stan istniejący</b>		
Sierpień 2018 r.		SKALA: 1 : 100
OPRACOWAŁ: inż. M. FILIPCZAK	PODPIS:	
PROJEKTOWAŁ: mgr inż. R. RASZKA upr. bud. nr 657/71/Kt	PODPIS:	
RYS. NR: 11i		



 <b>"B&amp;M"</b> USŁUGI PROJEKTOWE TEL. 0-692-459-250	OBIEKT: PROJEKT BUDOWLANY PRZEBUDOWY BUDYNKU ZESPOŁU SZKÓŁ BUDOWLANYCH IM. GEN. STEFANA GROTA ROWECKIEGO W CIESZYŃIE POLEGAJĄCY NA TERMOMODERNIZACJI OBIEKTU - PL. DOMINIKAŃSKI 1, CIESZYŃ - DZIAŁKI NR 128,127,133,134 OBRĘB 43	
	INWESTOR: <b>ZESPÓŁ SZKÓŁ BUDOWLANYCH W CIESZYŃIE</b> Pl. Dominikański 1 43-400 Cieszyn	
NAZWA RYSUNKU: <b>ELEWACJA POŁUDNIOWO-WSCHODNIA - stan istniejący</b>		
Sierpień 2018 r.		SKALA: 1 : 100
OPRACOWAŁ: inż. M. FILIPCZAK	PODPIS:	
PROJEKTOWAŁ: mgr inż. R. RASZKA upr. bud. nr 657/71/Kt	PODPIS:	
RYS. NR: 9i		