


tki: nr działki:

Skala 1 : 500

PLAN ZAGOSPODAROWANIA TERENU
skala 1:500

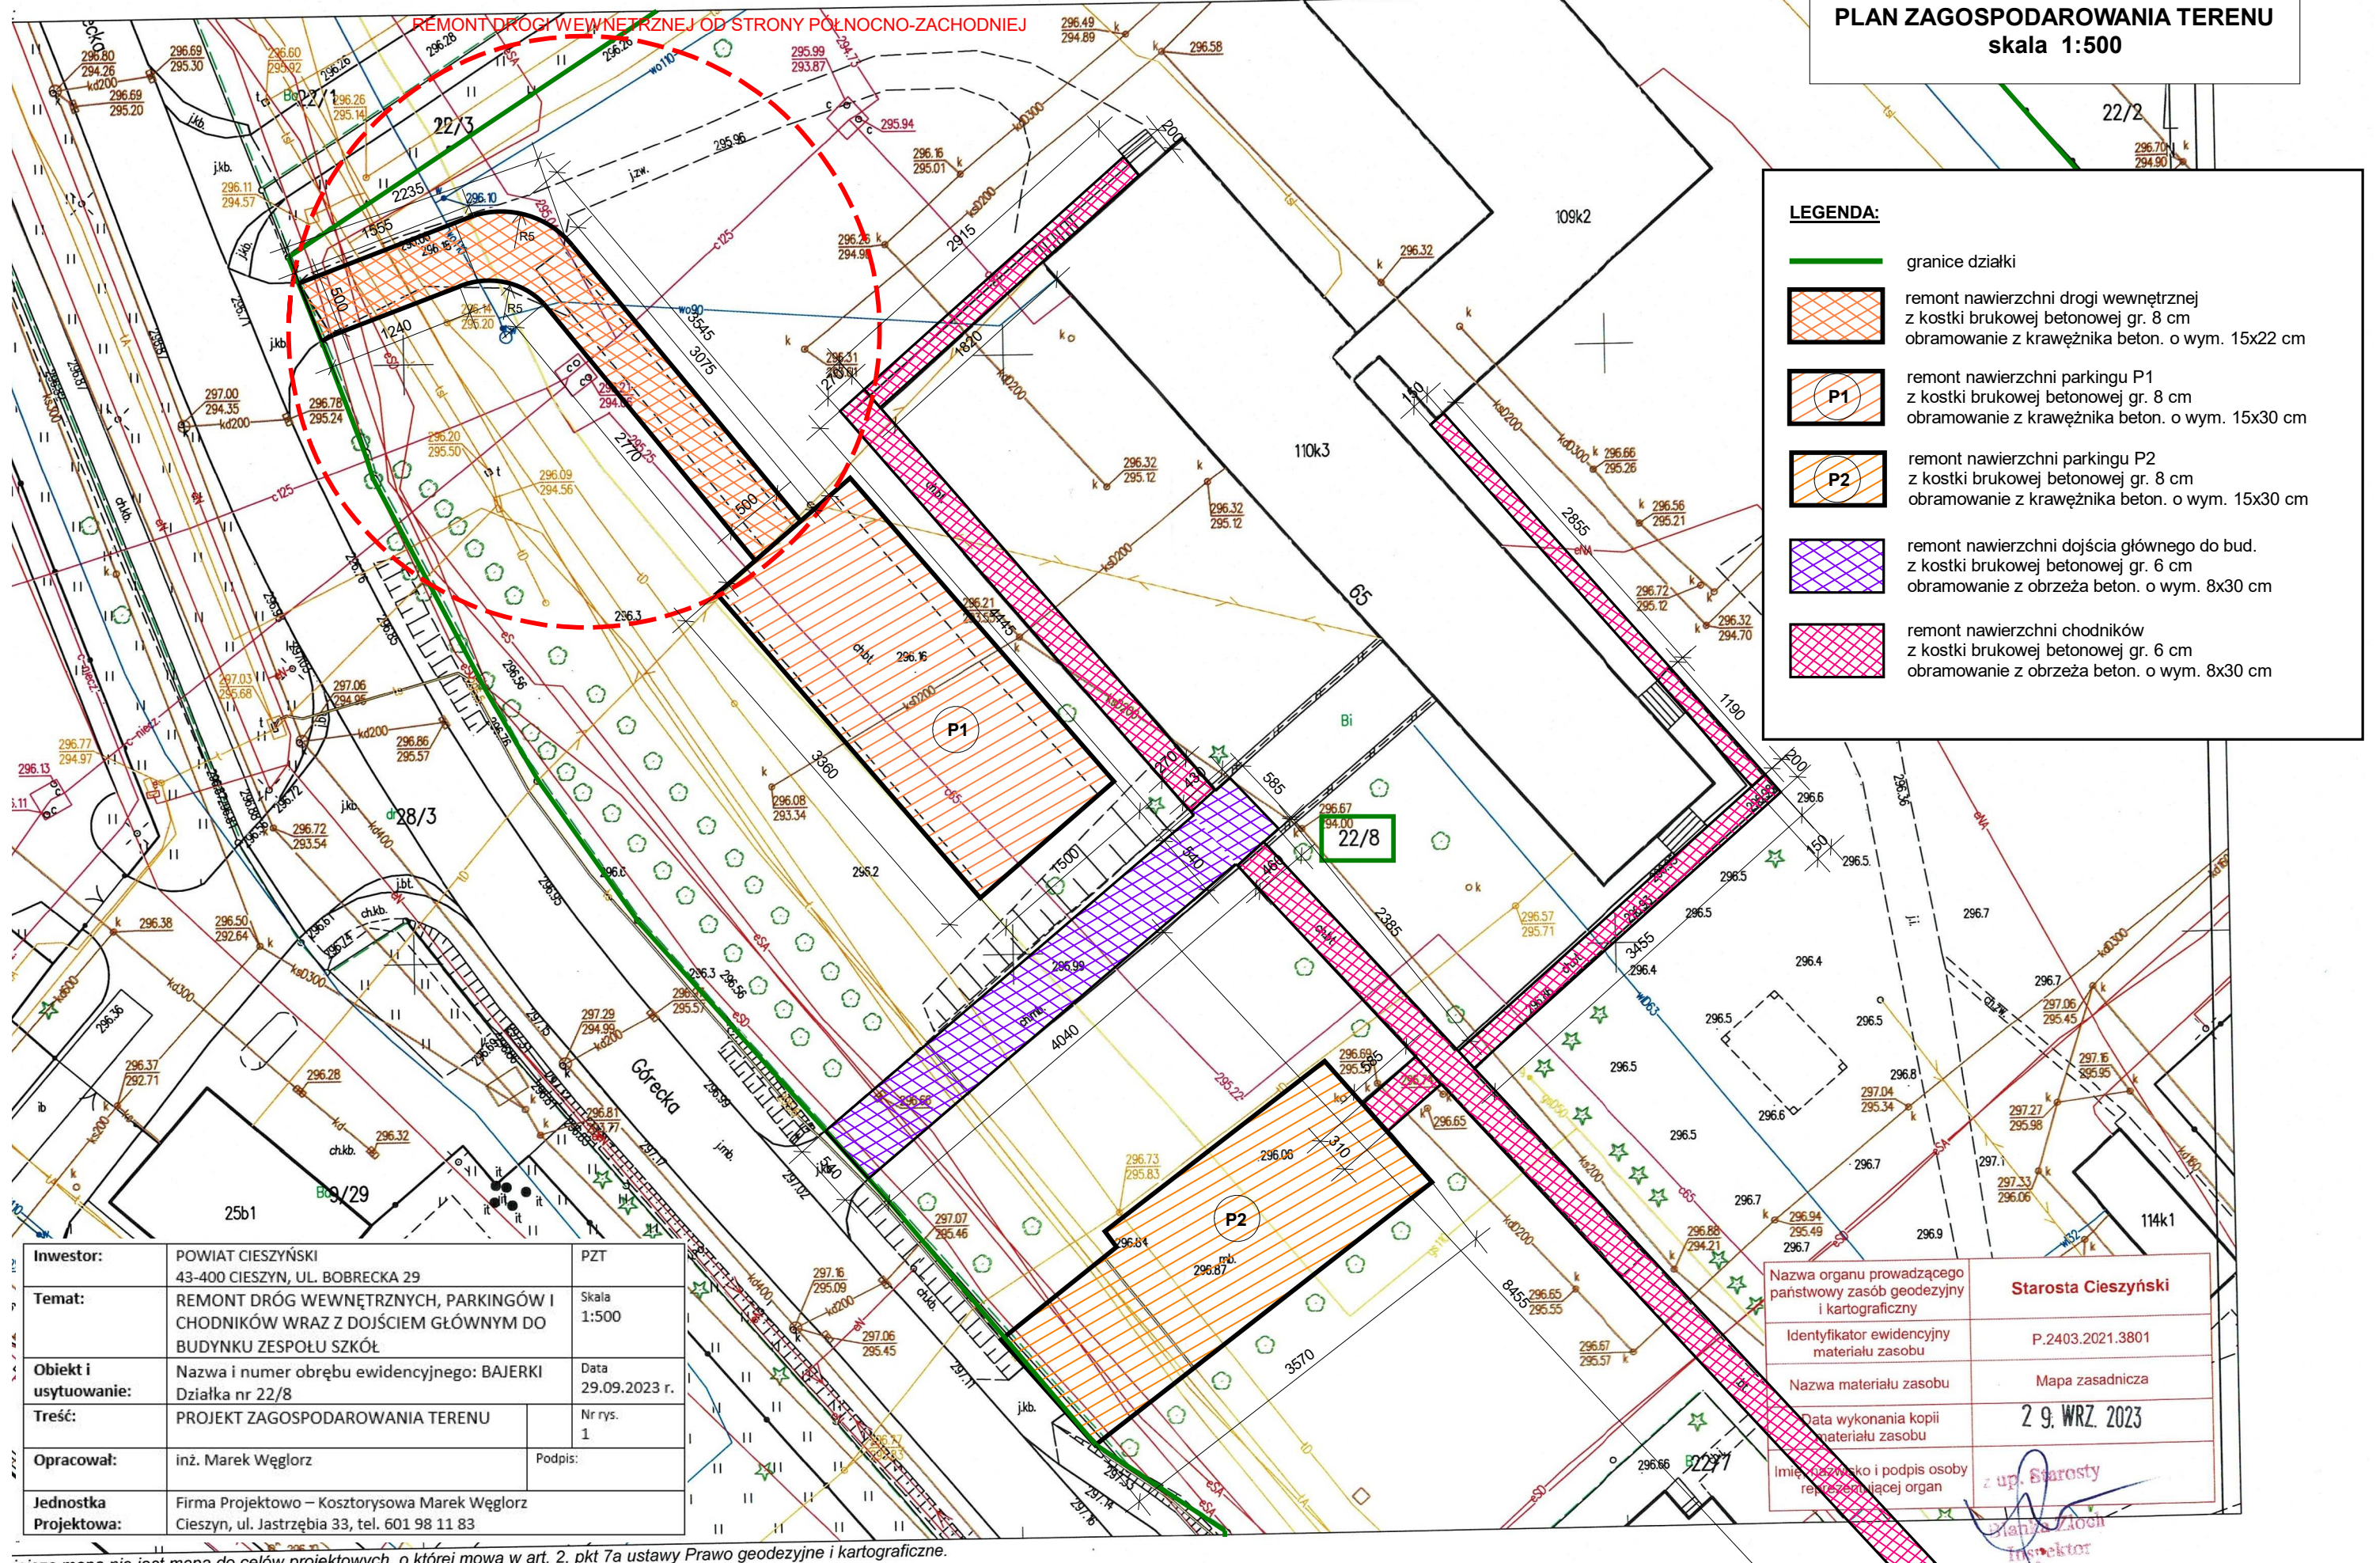

LEGENDA:

- graniec działki
- remont nawierzchni drogi wewnętrznej z kostki brukowej betonowej gr. 8 cm obramowanie z krawężnika beton. o wym. 15x22 cm
- P1 remont nawierzchni parkingu P1 z kostki brukowej betonowej gr. 8 cm obramowanie z krawężnika beton. o wym. 15x30 cm
- P2 remont nawierzchni parkingu P2 z kostki brukowej betonowej gr. 8 cm obramowanie z krawężnika beton. o wym. 15x30 cm
- remont nawierzchni dojścia głównego do bud. z kostki brukowej betonowej gr. 6 cm obramowanie z obrzeża beton. o wym. 8x30 cm
- remont nawierzchni chodników z kostki brukowej betonowej gr. 6 cm obramowanie z obrzeża beton. o wym. 8x30 cm

Inwestor:	POWIAT CIESZYŃSKI 43-400 CIESZYN, UL. BOBRECKA 29	PZT
Temat:	REMONT DRÓG WEWNĘTRZNYCH, PARKINGÓW I CHODNIKÓW WRAZ Z DOJŚCIEM GŁÓWNYM DO BUDYNKU ZESPOŁU SZKÓŁ	Skala 1:500
Obiekt i usytuowanie:	Nazwa i numer obrębu ewidencyjnego: BAJERKI Działka nr 22/8	Data 29.09.2023 r.
Treść:	PROJEKT ZAGOSPODAROWANIA TERENU	Nr rys. 1
Opracował:	inż. Marek Węglorz	Podpis:
Jednostka Projektowa:	Firma Projektowo – Kosztorysowa Marek Węglorz Cieszyn, ul. Jastrzębia 33, tel. 601 98 11 83	

Nazwa organu prowadzącego państwowy zasób geodezyjny i kartograficzny	Starosta Cieszyński
Identyfikator ewidencyjny materiału zasobu	P.2403.2021.3801
Nazwa materiału zasobu	Mapa zasadnicza
Data wykonania kopii materiału zasobu	29. WRZ. 2023
Imię, nazwisko i podpis osoby reprezentującej organ	z up. Starosty

niezależna mapa nie jest mapą do celów projektowych, o której mowa w art. 2, pkt 7a ustawy Prawo geodezyjne i kartograficzne.