



Przekrój typowy

od km 0+000 do km 0+490

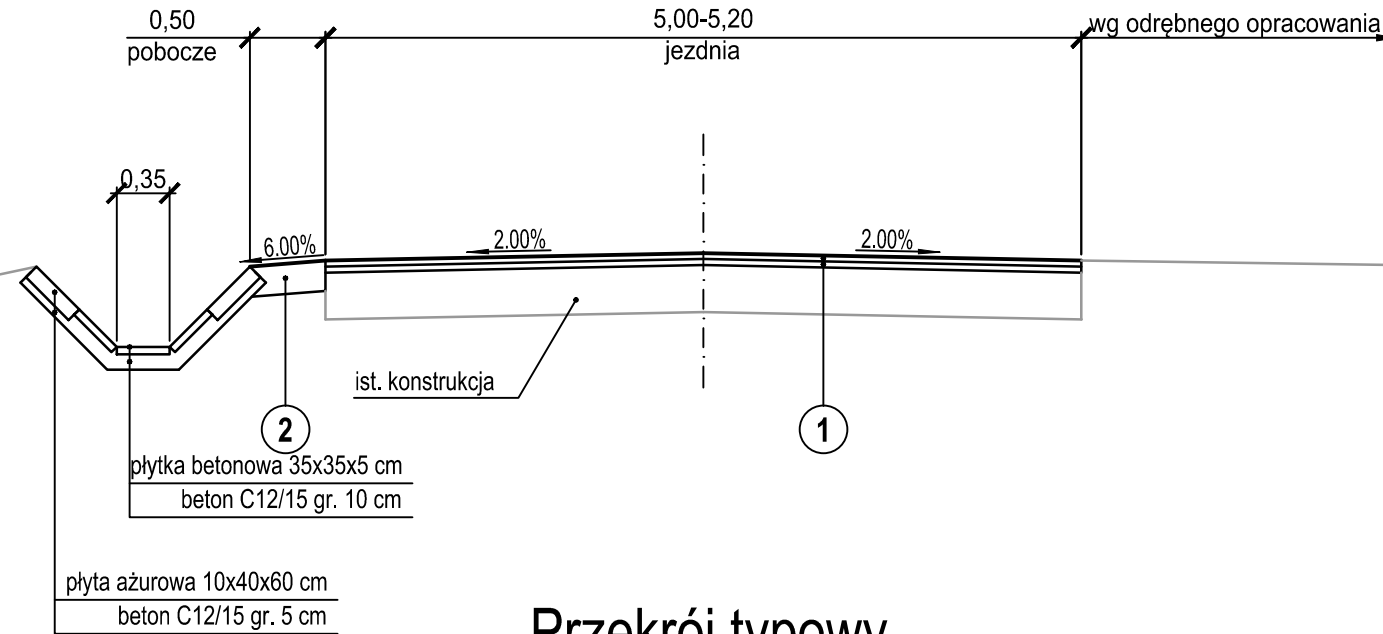


Przekrój typowy

od km 0+490 do km 0+636

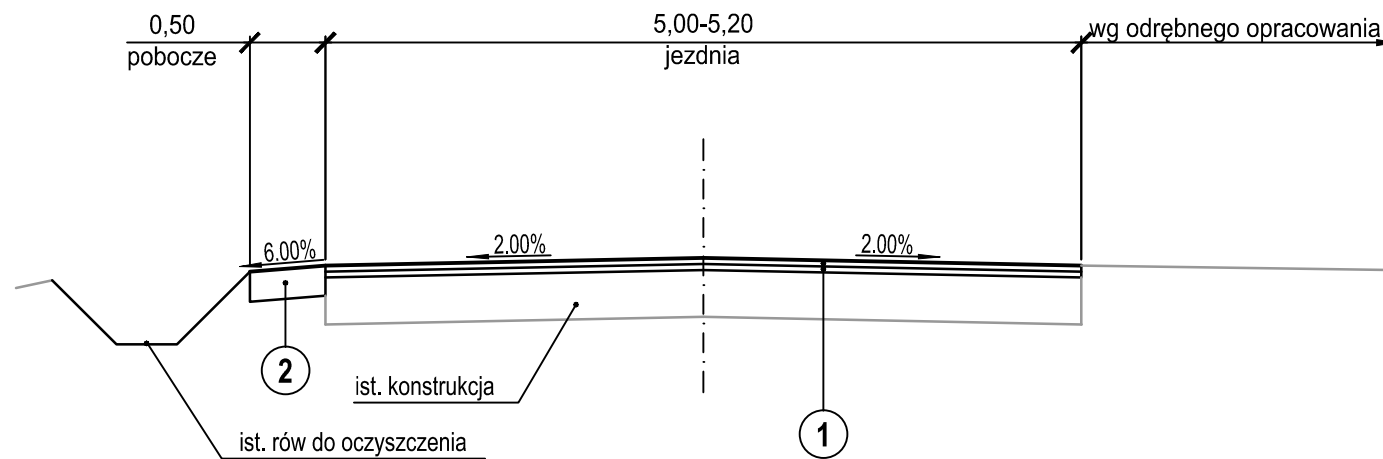


Przekrój typowy

od km 0+636 do km 0+860

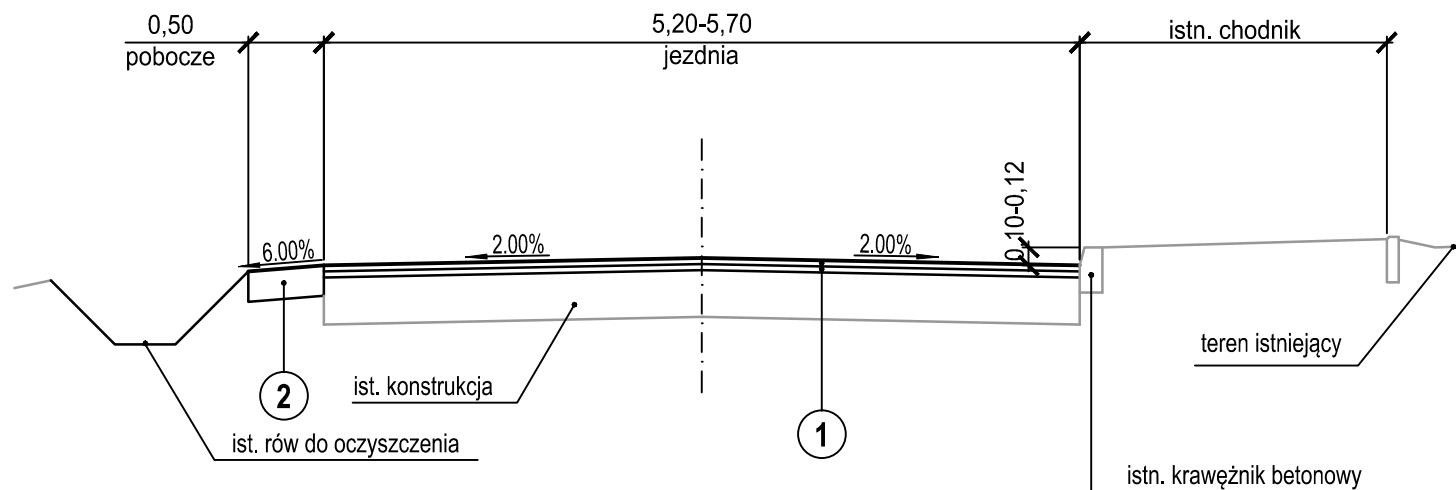


Przekrój typowy

od km 0+860 do km 0+940

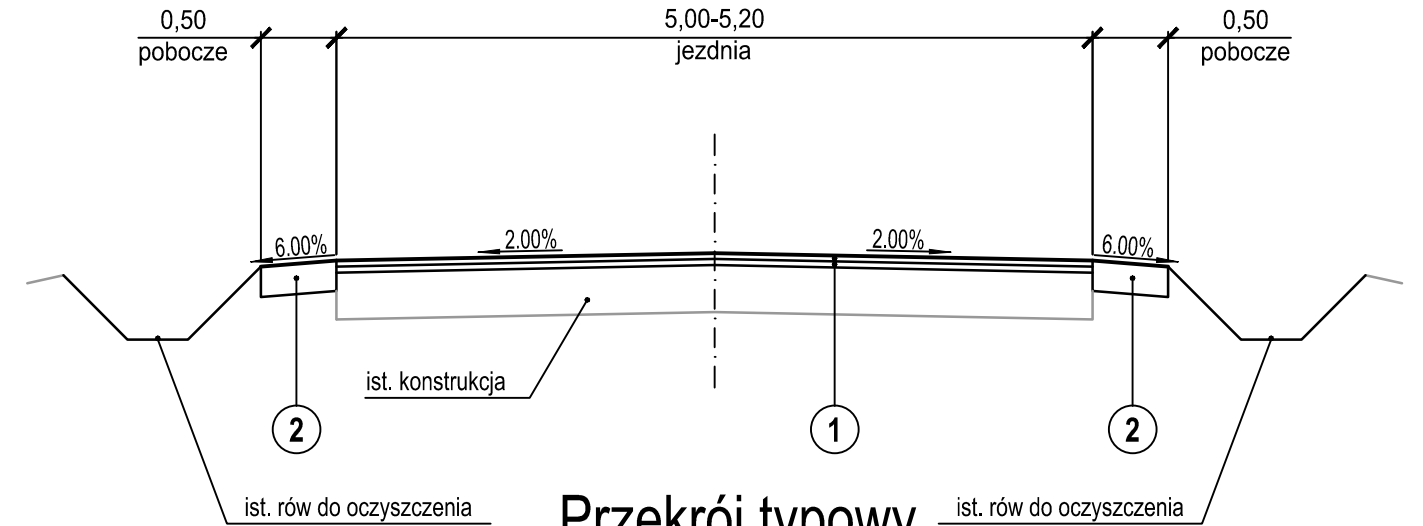

Przekrój typowy

od km 0+940 do km 0+995

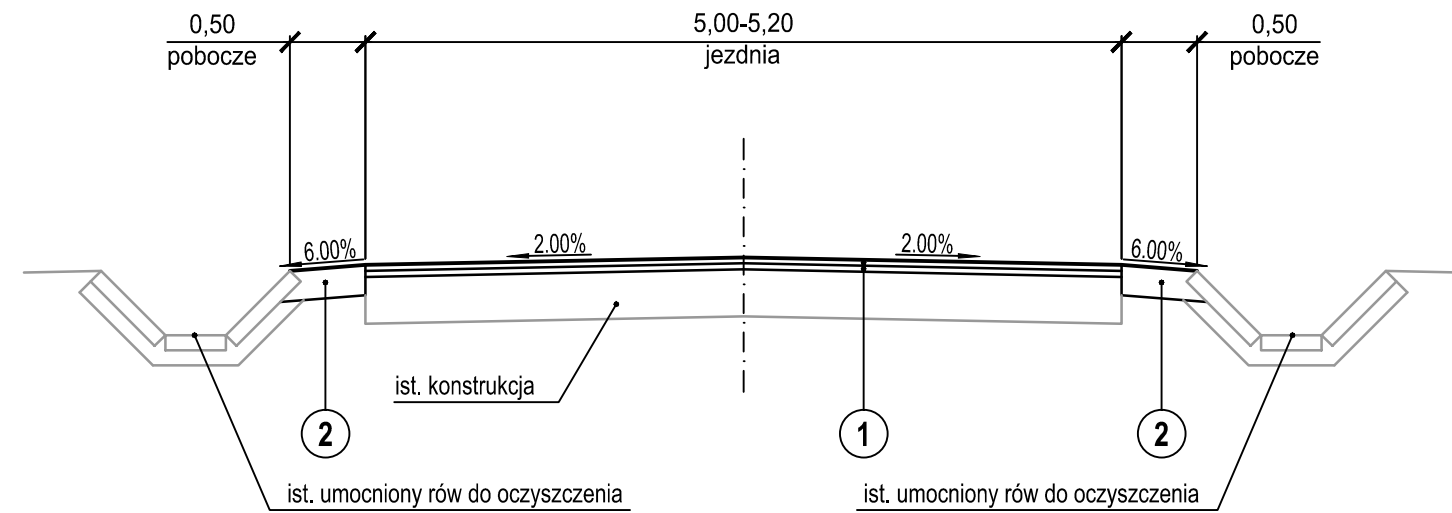

- 1 Konstrukcja nawierzchni jezdni**
 - 4 cm - warstwa ścierna - AC 11 S
 - 4 cm - warstwa wiążąca - AC 16 W
 - 8 cm - RAZEM
- 2 Konstrukcja pobocza**
 - 2 x powierzchniowe utwardzenie
 - 20 cm - kruszywo łamane stabilizowane mechanicznie 0/31,5
 - układane w dwóch warstwach
 - 20 cm - RAZEM


AS INVEST
ul. Krajobrazowa 13
42-400 Zawiercie
NIP: 577-103-22-07, tel. 576 343 973

REMONT NAWIERZCHNI DROGI POWIATOWEJ 2616 S KACZYCE DLN. – KOŃCZYCE WLK. DĘBOWIEC - SKOCZÓW
(UL. GŁÓWNA W SIMORADZU) – GMINA DĘBOWIEC na odcinku ok. 1 km

Inwestor: Powiatowy Zarząd Dróg Publicznych w Cieszynie
ul. Bobrecka 29, 43-400 Cieszyn

Temat rysunku:	Przekroje typowe
----------------	------------------

Projektował: inż. Jakub Kiwic
UPR.BUD. SLK/1927/POOD/07
specjalność drogowa

Podpis: 

Data:	02.2018	Skala:	1:50	Nr rysunku:	3
-------	---------	--------	------	-------------	---