

KARTA TYTUŁOWA

BUDOWA	Modernizacja pomieszczeń I piętra w budynku Powiatowego Urzędu Pracy Cieszyn ulica Wolności 6
ADRES BUDOWY	Cieszyn budynek przy ul. Wolności 6 Działka nr 10 / 4
INWESTOR	Powiatowy Urząd Pracy 43-400 Cieszyn ul. Kochanowskiego 8
FAZA OPRACOWANIA	Projekt budowlany - Część II Inwentaryzacja do celów projekt. Ocena stanu technicznego

DANE LICZBOWE :

Powierzchnia użytkowa I piętra Części II 231.20m²

Opracował :



USTAWA z dnia 27.07.2002 r.
o planowaniu i zagospodarowaniu przestrzennym
Art. 17 ust. 1 pkt 2
ul. Świerkowa 10, 43-400 Cieszyn
REG. 070001070, NIP 631-104-63

PROJEKT ZAWIERA

SPIS TREŚCI :

OPIS TECHNICZNY

OCENA STANU TECHNICZNEGO

RZUT KONDYGNACJI I PIĘRA – inwentaryzacja

RZUT KONDYGNACJI I PIETRA - projekt

11. Adams

FUNKCJA

Funkcja budynku i kondygnacji I piętra pozostaje bez zmian . Nie ma potrzeby dokonywania zmiany funkcji czy przeznaczenia - użytkowania pomieszczeń. Pozostaną one niezmiennie jako biurowe .

KONSTRUKCJA – stan techniczny budynku

Dokonując oceny stanu technicznego budynku posłużono się :

- Przekazaną niekompletną dokumentacją techniczną istniejącego budynku przez PUP.
- Oględzinami budynku ze szczególnym uwzględnieniem kondygnacji parteru i II piętra.
- Wykonaniem niezbędnych szkiców i obliczeń kontrolnych z analizą wniosków i uwag końcowych.
- Skorzystano z literatury technicznej , w tym norm itp.

Nie ma dokładnych i niezbędnych danych dotyczących w/w budynku. Dokumentacja jest szczątkowa i niekompletna. Z posiadanego rozeznania stwierdzić należy , że budynek liczy około 45 lat. Budynek jest całkowicie podpiwniczony i posiada 4 kondygnacje nadziemne w tym poddasze użytkowe. Ściany nośne murowane są z cegły , stropy gęsto żebrowe typu DZ-3. Schody płytowe , dwubiegowe , żelbetowe. Pokrycie dachu z papy na lepiku i blachy ocynkowanej.

Nie wykonywano z uwagi na brak takiej konieczności odkrywek zbrojenia czy belek.

W związku z nowym zagospodarowaniem wewnątrz nie zmienia się w sposób zasadniczy i istotny obciążenia na stropy, nie ma potrzeby dokonywania obliczeń sprawdzających pod tym kątem.

Ogólny stan techniczny budynku i jego poszczególnych elementów konstrukcyjnych ocenia się jako dobry i może on być wykorzystany do dalszej pracy statycznej.

Wszelkie roboty winne być prowadzone pod nadzorem osób posiadających odpowiednie przygotowanie w tym zakresie, pod nadzorem autorskim.

Projekt modernizacji pomieszczeń sporządzony został zgodnie z obowiązującymi przepisami, normami i zasadami wiedzy technicznej .

I PIETRO etap II


I PIETRO

Pom. Nr 1. Korytarz	7.30 m2
Pom. Nr 2. Korytar5	28.00 m2
Pom. Nr 3. Pom. Kierownika KI	15.10 m2
Pom. Nr 4. Dział KI	37.80 m2
Pom. Nr 5. Księgowość	37.90 m2
Pom. Nr 6. Pom. socjalne	2.10 m2
Pom. Nr 7. Dział programów	22.10 m2
Pom. Nr 8. Kierownik KRP	8.70 m2
Pom. Nr 9. Dyrektor	27.80 m2
Pom. Nr10. Radca prawny	8.20 m2
Pom. Nr11. Sekretariat	21.20 m2
Pom. Nr12. Z – ca dyrektora	15.00 m2

RAZEM:

231.20 m2

11/10/2000

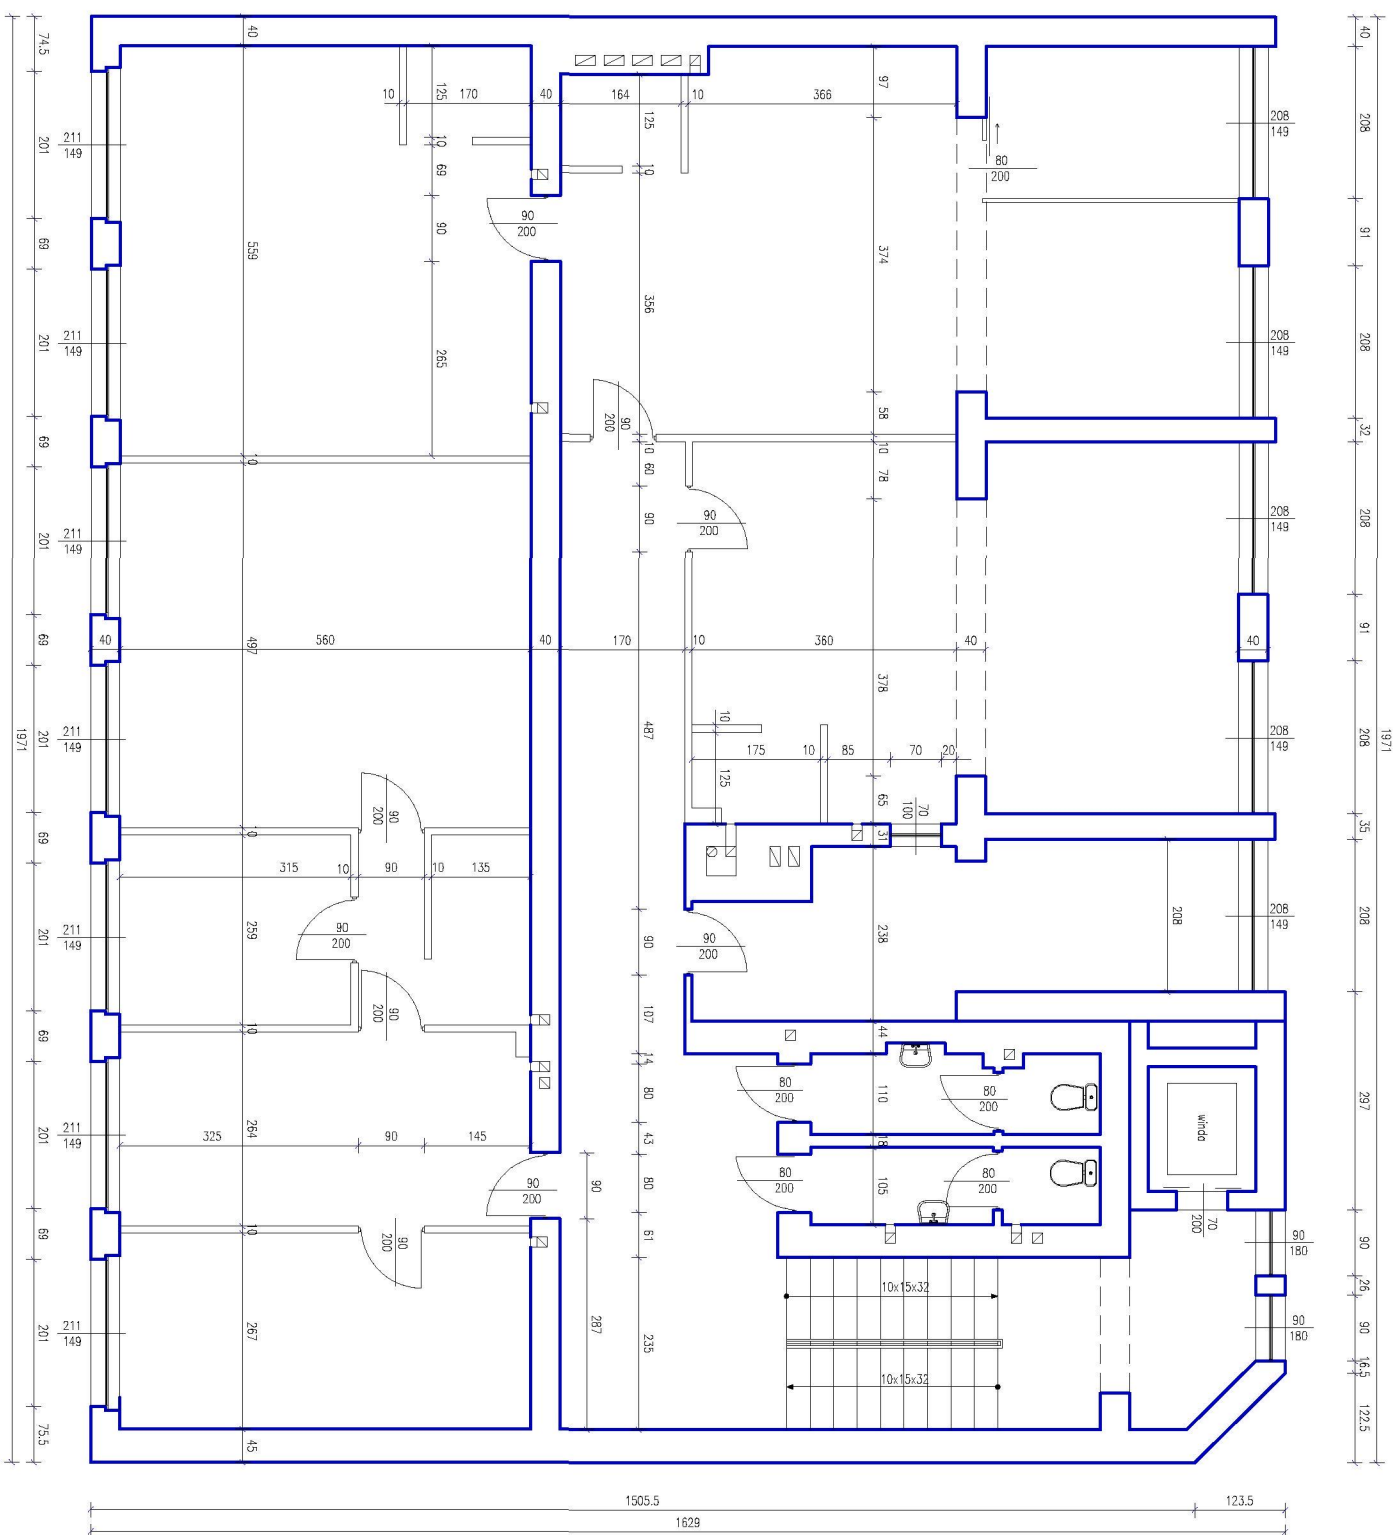

Inwentarz:	
Powiatowy Urząd Pracy	
Adres:	43-400 Cieszyń ul. Kochanowskiego 8
Obiekt:	Sala: 1:100
Tytuł:	Inwentaryzacja
Temat:	Rzut pierwsze piętro
Projektant:	Podpis: _____
	Data: 8.2009

