




PRZĘKRÓJ 4-4
km 0+755,00

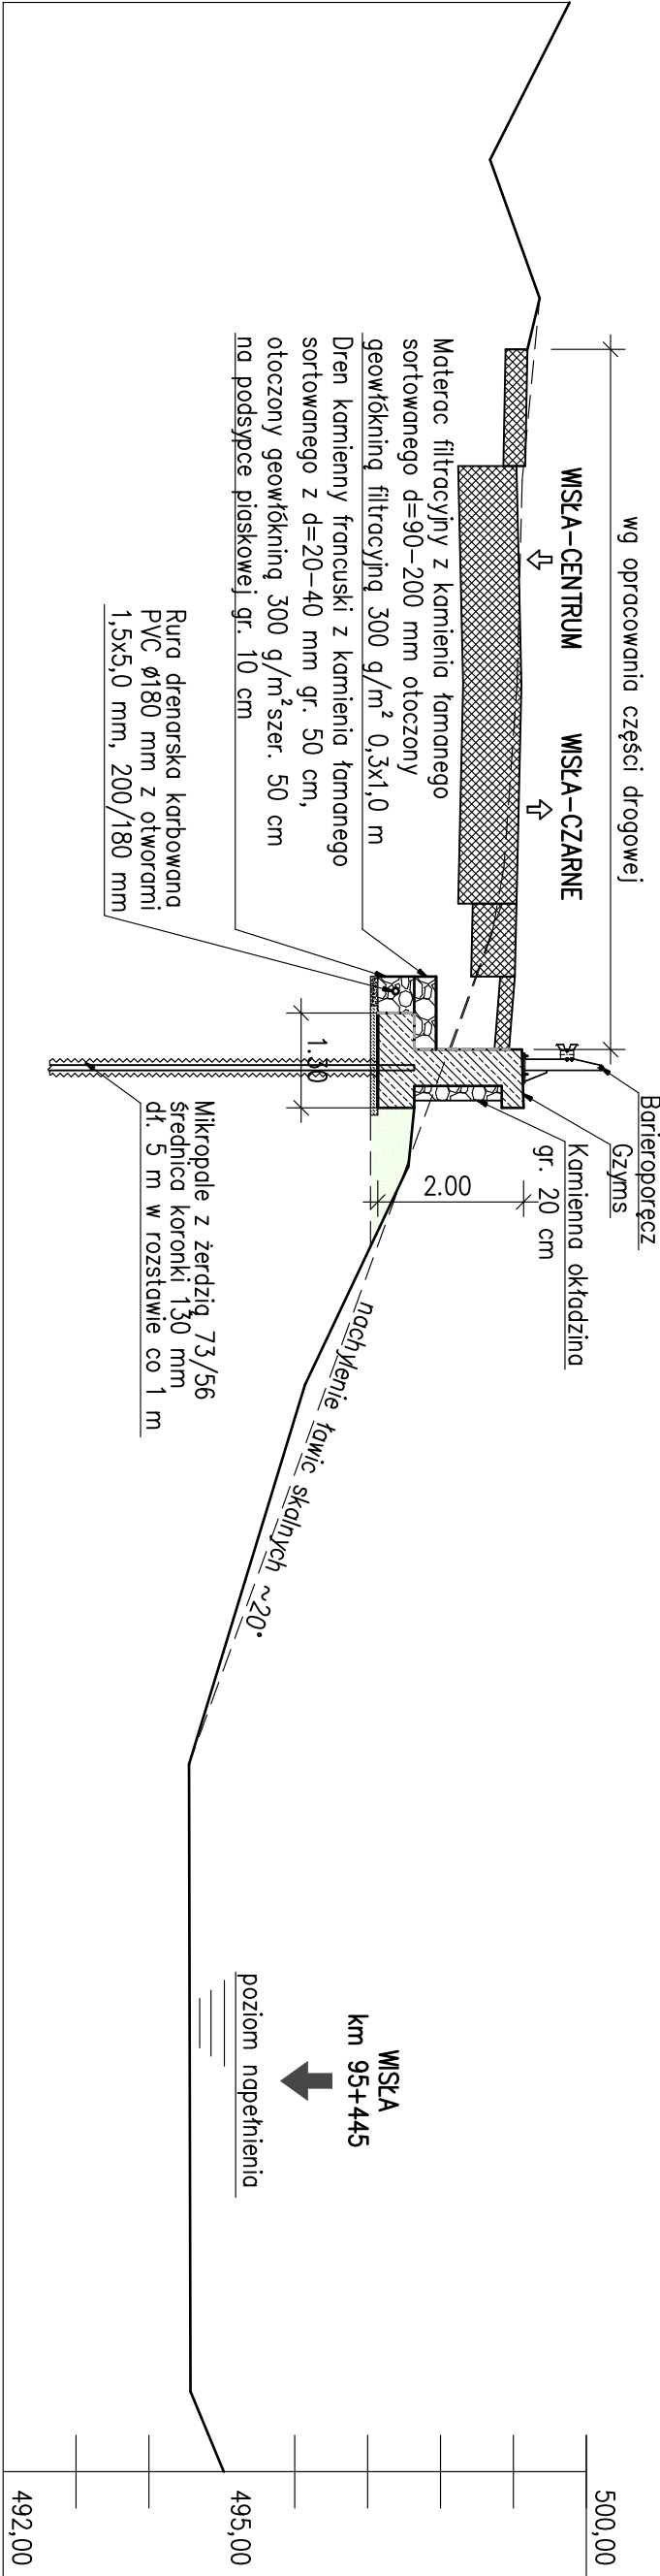


PRZĘKRÓJ 6-6
km 0+878,00

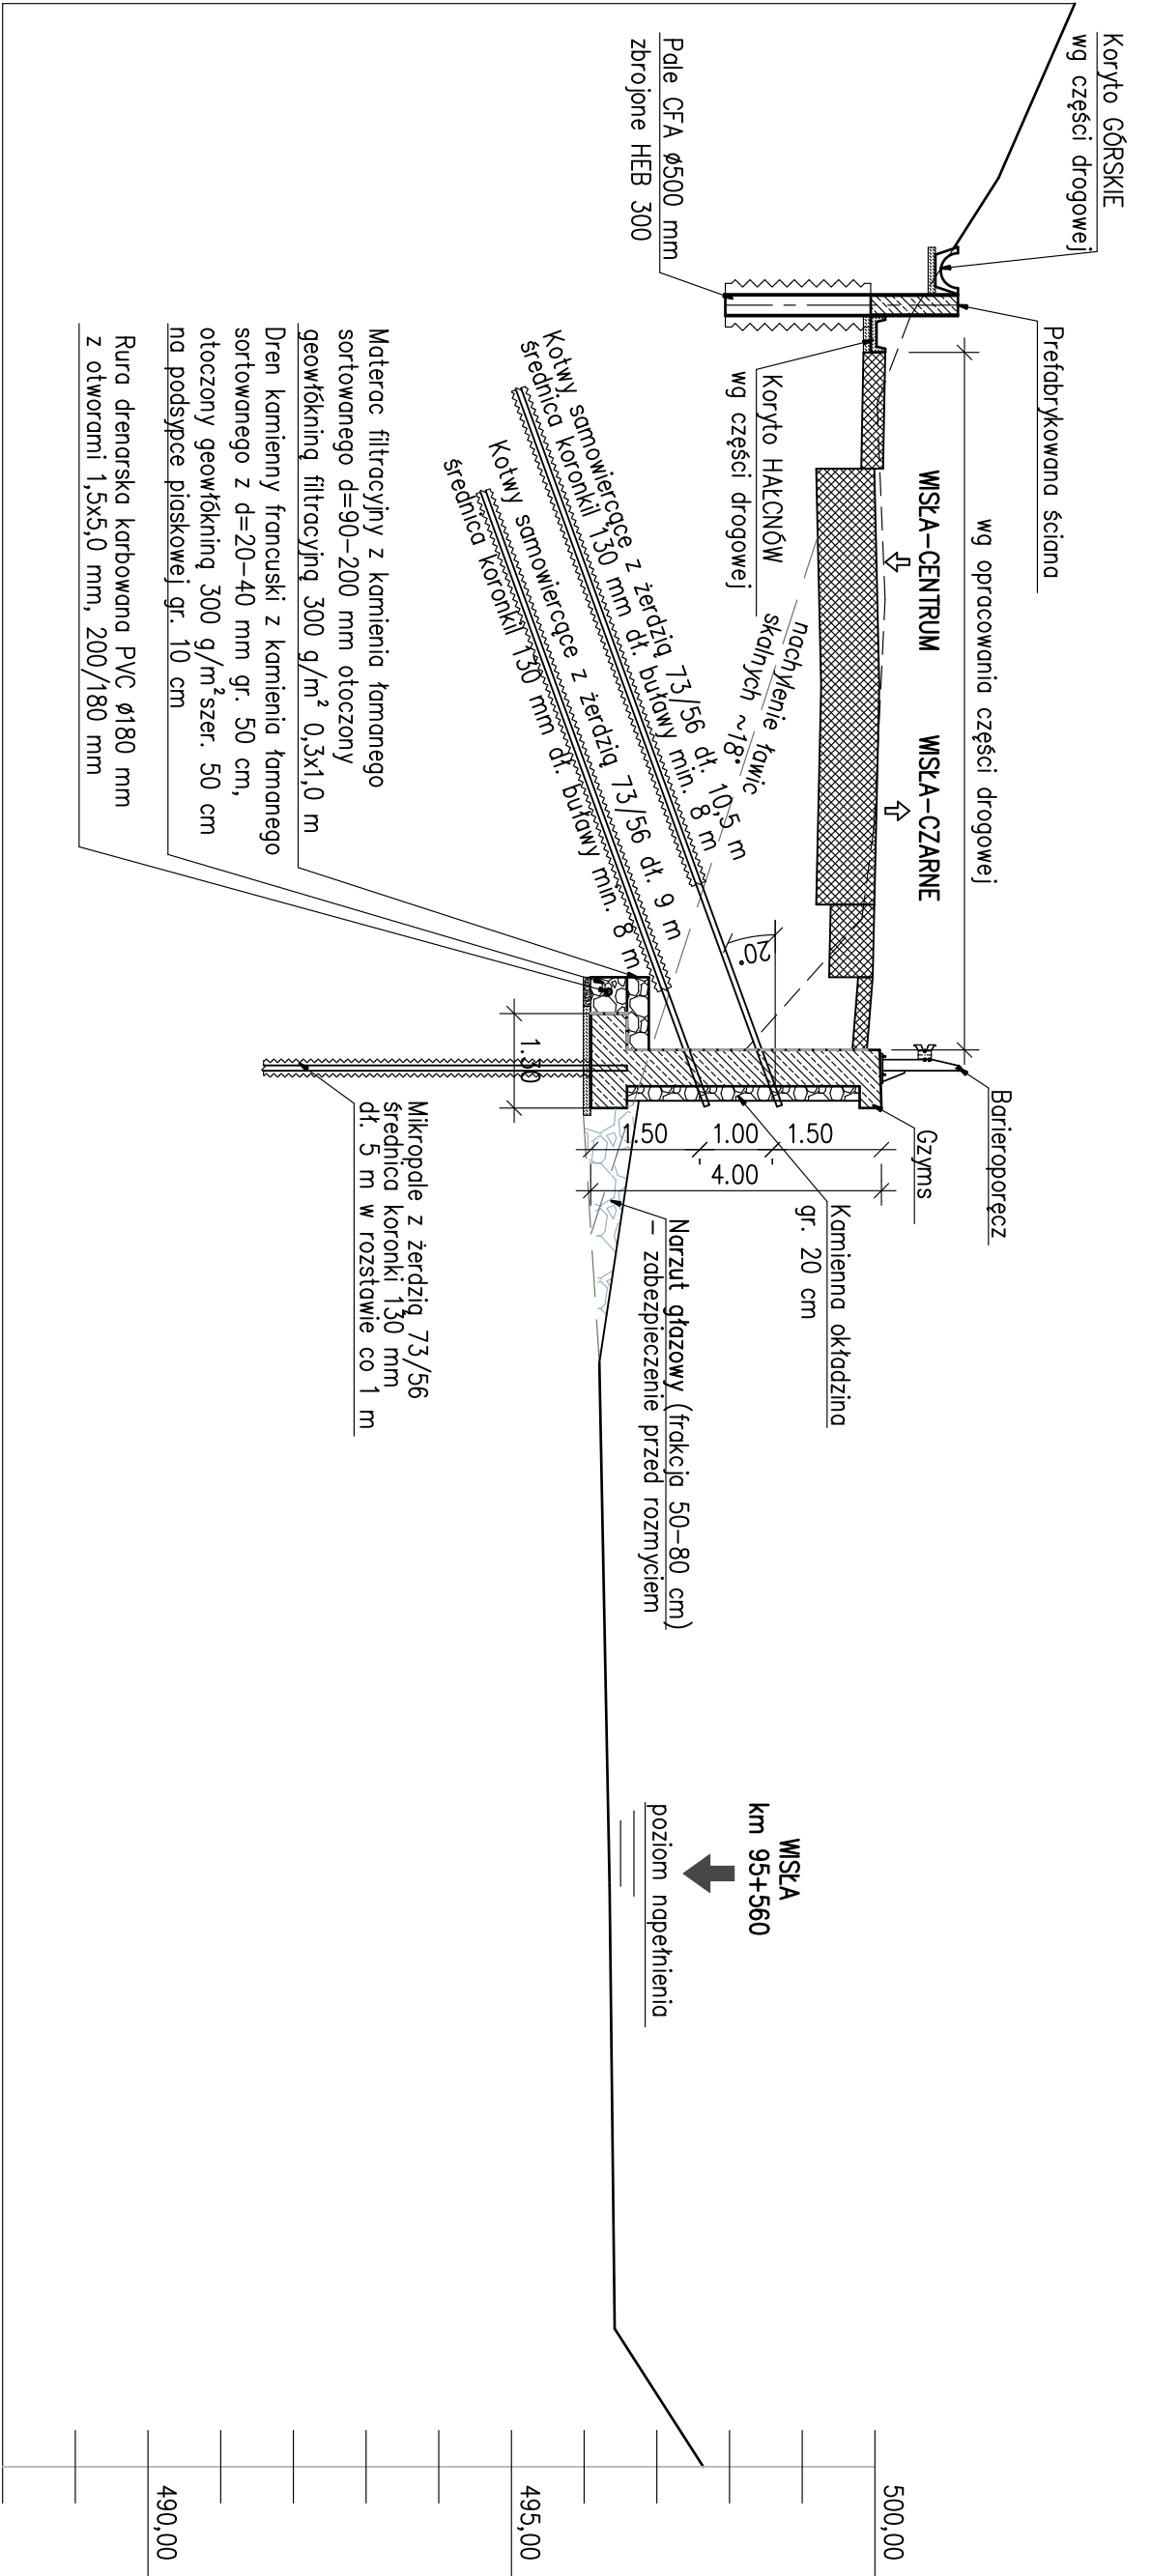

PRZĘKRÓJ 5-5
km 0+824,00

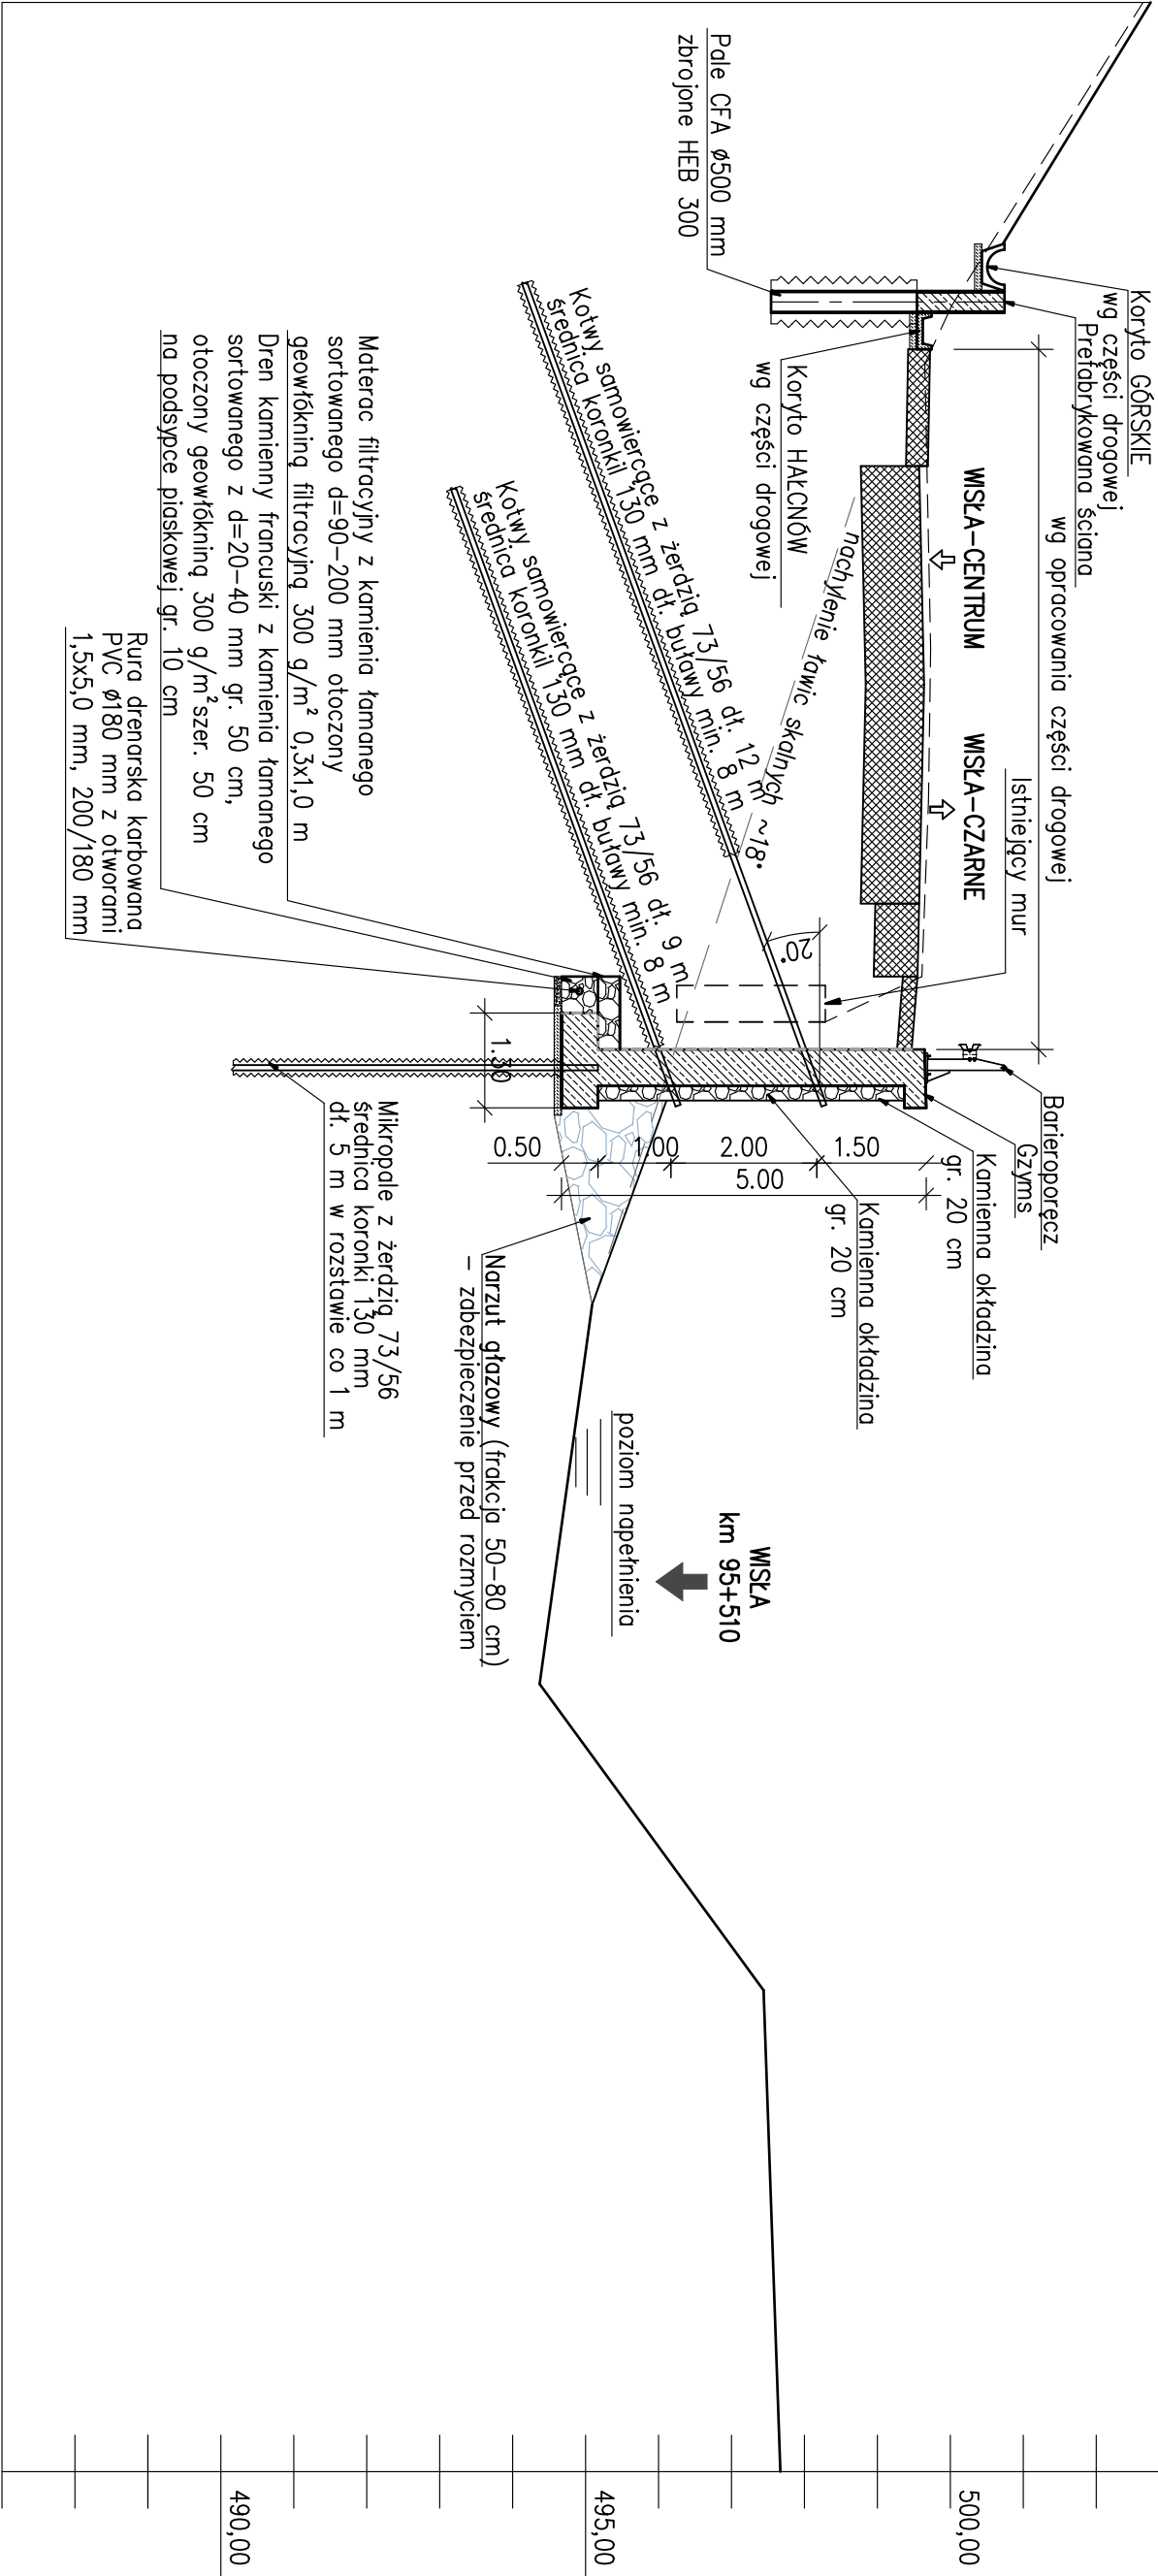

		BIURO STUDIÓW I PROJEKTÓW KOMUNIKACJI	
Tytuł opracowania: Rozbudowa z przebudową drogi powiatowej 2675 S - ul. Czarne w Wiśle na dcinku 2,9 km. Etap I - od obrębu skrzyżowania z DW 942 (na odc. 1,4 km)			
Tytuł opracowania: UMOCNIE NIE SKARP			
Przekrój typowy ścian oporowych - przekrój 4-4, 5-5, 6-6 - rewizja 01			
Treść rysunku		Przekrój typowy ścian oporowych - przekrój 4-4, 5-5, 6-6 - rewizja 01	
Udział	Nazwisko	Nr	Data
Projektant:	mgr inż. L. Marcisz	102838	11.2017 r.
Sprawdzający:	mgr inż. M. Kubica	SLK65/PPM/16	1.100
Numer rysunku		17-1224-US-06	