





SKALA 1:100/500

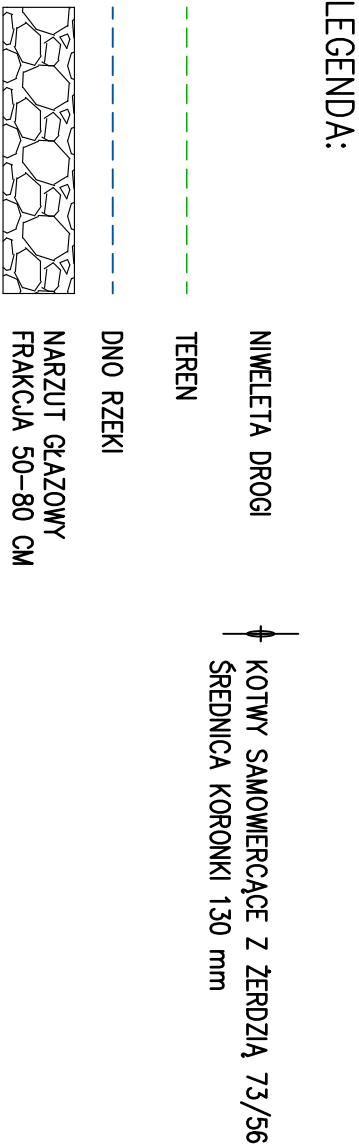

 BSIPK		BIURO STUDIÓW I PROJEKTÓW KOMUNIKACJI Spółka z o.o.	
Tytuł opracowania		✉ 40-619 KATOWICE ul. Szewalska 42 ☎ 202-79-60, 202-77-61, 608-84-63 fax: 206-13-20 e-✉ drogi@bsipk.katowice.pl	
Rozbudowa z przebudową drogi powiatowej 2675 S - ul. Czarne w Wiśle na dcinku 2,9 km. Etap I - od obrębu skrzyżowania z DW 942 (na odc. 1,4 km)			
Pozycja UMOCNIENIE SKARP			
Treść rysunku Profil ściany oporowej w km 0+740,00 - 0+898,50 - rewizja 01			
Udział	Nazwisko	Nr uprawnień	Podpis
Projektant:	mgr inż. L. Marcisz	10289-88	
Sprawdzający:	mgr inż. M. Kubica	SLK653/PBW/6	
Numer rysunku		Data	Stadium
17-1224-US-04		11.2.017 r.	P.W.
		Skala	Arkusze
		1:100/500	