


PROFIL PODŁUŻNY ŚCIANY OPOROWEJ
W KM 0+126,00 – 0+146,00
SKALA 1:100/500

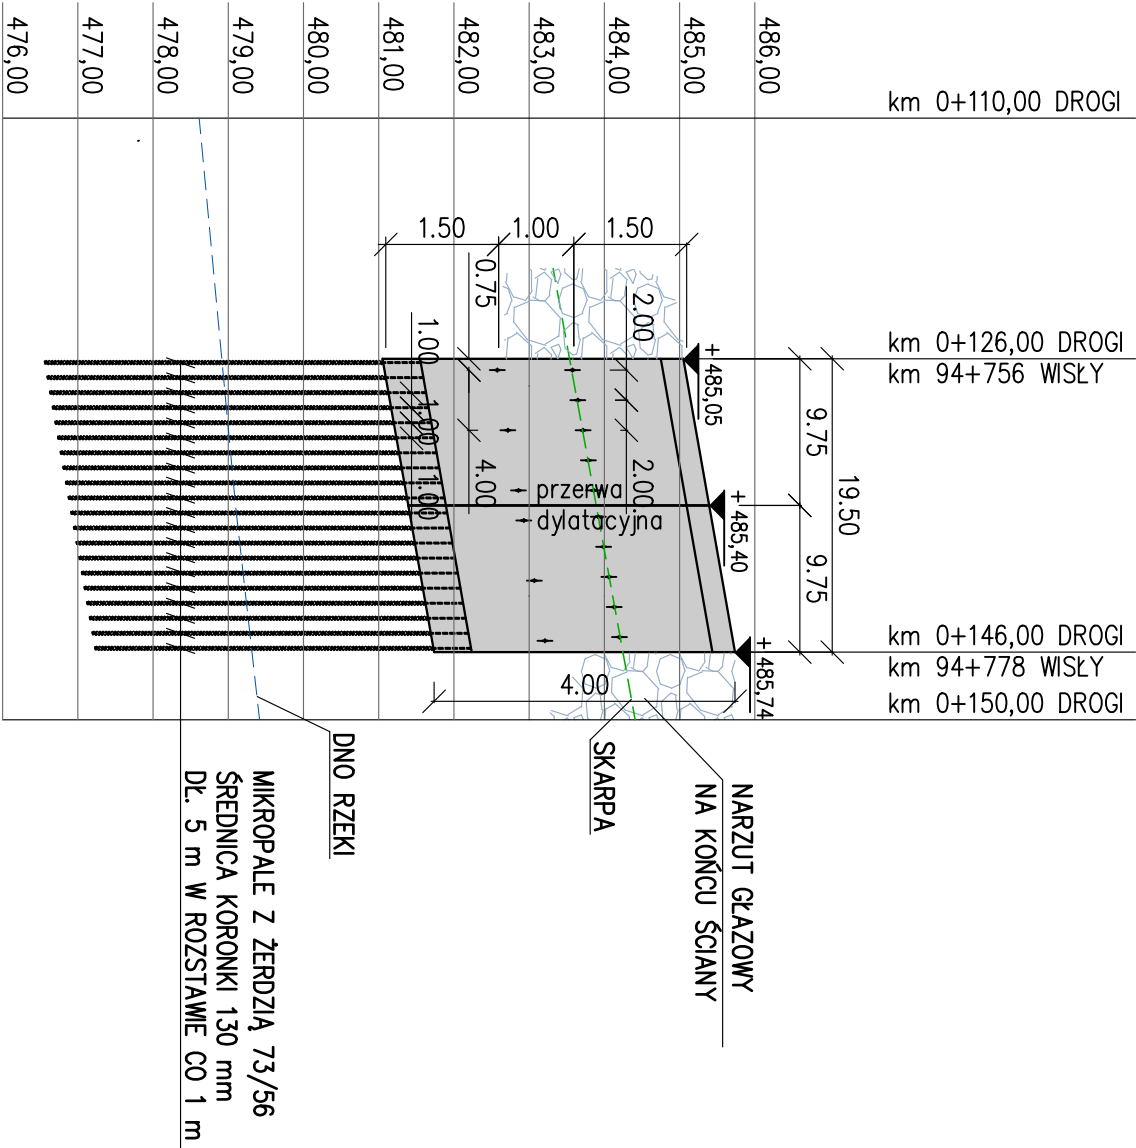

LEGENDA:

- NIVELETA DROGI
- TEREN
- DNO RZEKI
- NARZUT GŁAZOWY FRAKCJA 50–80 CM
- KOTWY SAMOWIERCĄCE Z ŻERDZIĄ 73/56 ŚREDNICA KORONKI 130 mm

		BIURO STUDIÓW I PROJEKTÓW KOMUNIKACJI	
Tytuł opracowania		Spółka z o.o.	
Treść rysunku		Rozbudowa z przebudową drogi powiatowej 2675 S - ul. Czarne w Wiśle na dcinku 2,9 km. Etap I - od obrębu skrzyżowania z DW 942 (na odc. 1,4 km)	
Pozycja		UMOCNIENIE SKARP	
Udział		Nazwisko	
Projektant:		mgr inż. L. Marcisz	
Sprawdzający:		mgr inż. M. Kubica	
Data		11.2017 r.	
Skala		1:100/500	
Numer rysunku		17-1224-US-02	