


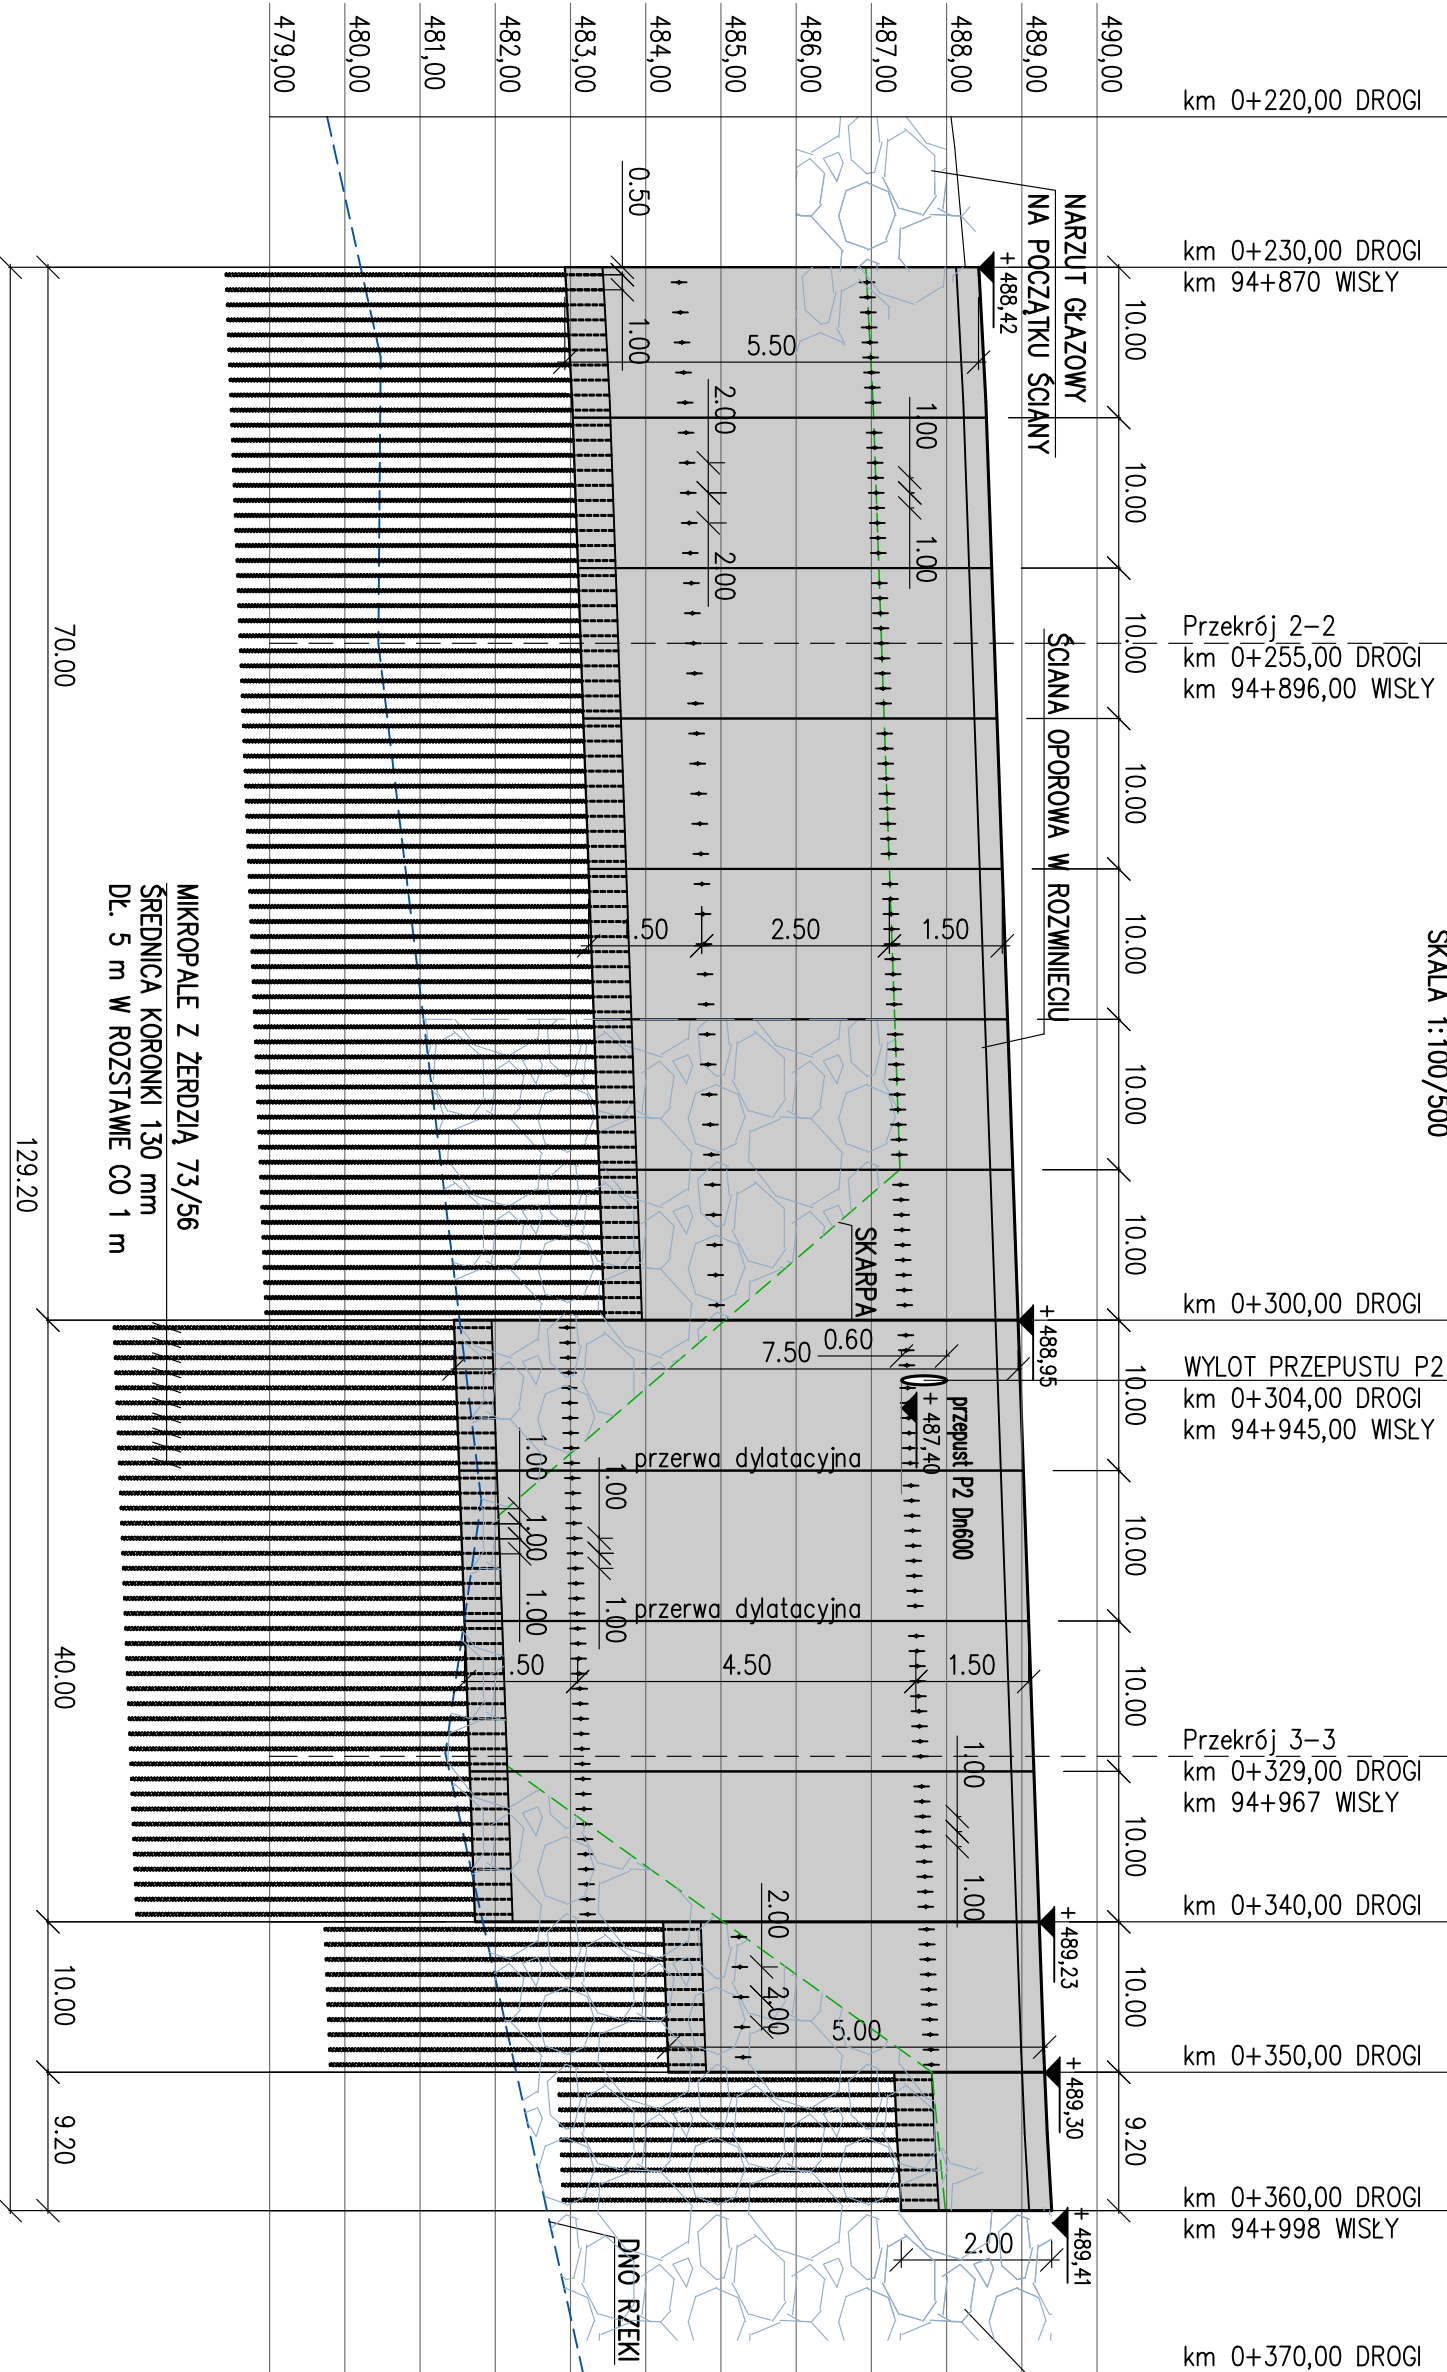


PROFIL PODŁUŻNY ŚCIANY OPOROWEJ  
W KM 0+230,00 – 0+360,00

SKALA 1:100/500



LEGENDA:

- NIVELETA DROGI
- TEREN
- DNO RZeki
- NARZUT GŁAZOWY  
FRAKCJA 50–80 CM

		BIURO STUDIÓW I PROJEKTÓW KOMUNIKACJI Spółka z o.o.				
Tytuł opracowania		✉ 00-619 KATOWICE, ul.Sieniewska 42    ☎ 202-79-60, 202-77-61    608-84-63 fax: 206-13-20    e-✉ drogi@bsipk.katowice.pl				
Pozycja		Rozbudowa z przebudową drogi powiatowej 2675 S - ul. Czarne w Wiśle na dcinku 2,9 km. Etap I - od obrębu skrzyżowania z DW 942 ( na odc. 1,4 km )				
Treść rysunku		UMOCNIENIE SKARP				
Profil ściany oporowej w km 0+230,00 - 0+360,00 - rewizja 01						
Udział	Nazwisko	Nr uprawnień	Podpis	Data	Stadium	P.W.
Projektant:	mgr inż. L. Marcisz	102/89-88		11.2017 r.	Skala	
Sprawdzający:	mgr inż. M. Kubica	SLK6513PBM/16		1:100, 1:50	Arkusze	
				Numer rysunku		
				17-1224-US-03		