


Przekrój typowy
od km 0+000 do km 0+395

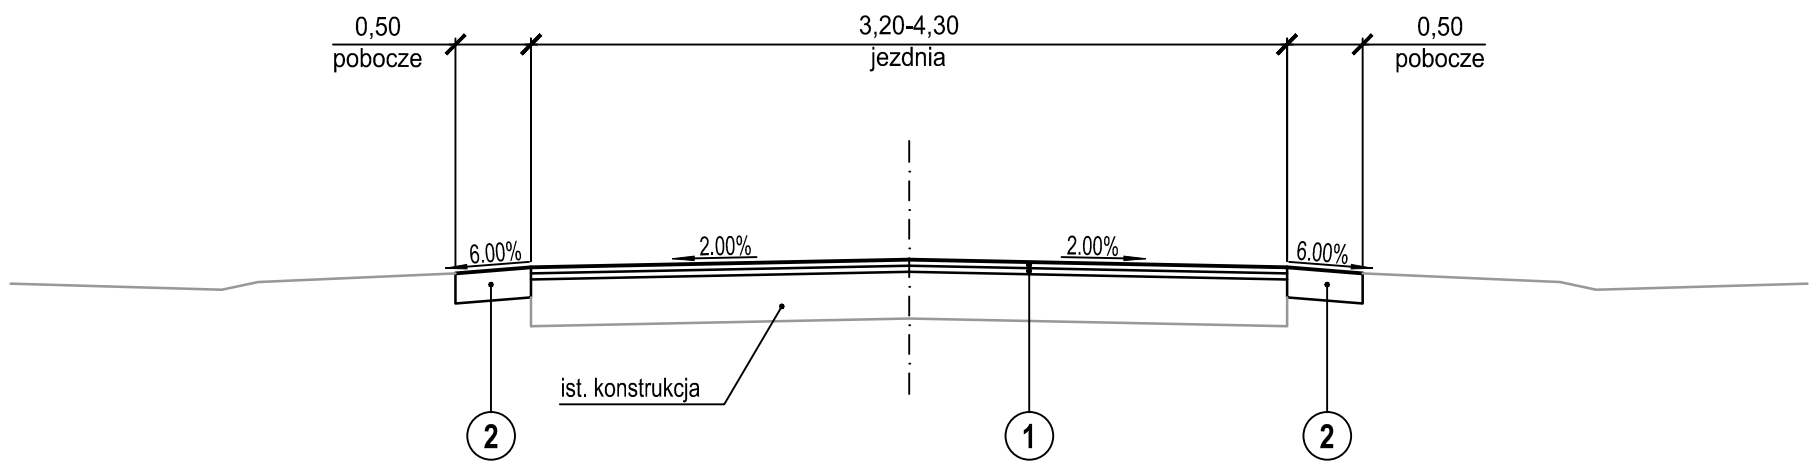


1 Konstrukcja nawierzchni jezdni

- 4 cm - warstwa ścieralna - AC 11 S
- 4 cm - warstwa wiążąca - AC 16 W
- 8 cm - RAZEM

2 Konstrukcja pobocza

- 2 x powierzchniowe utwardzenie
- 20 cm - kruszywo łamane stabilizowane mechanicznie 0/31,5
- układane w dwóch warstwach
- 20 cm - RAZEM

Przekrój typowy
od km 0+395 do km 0+550

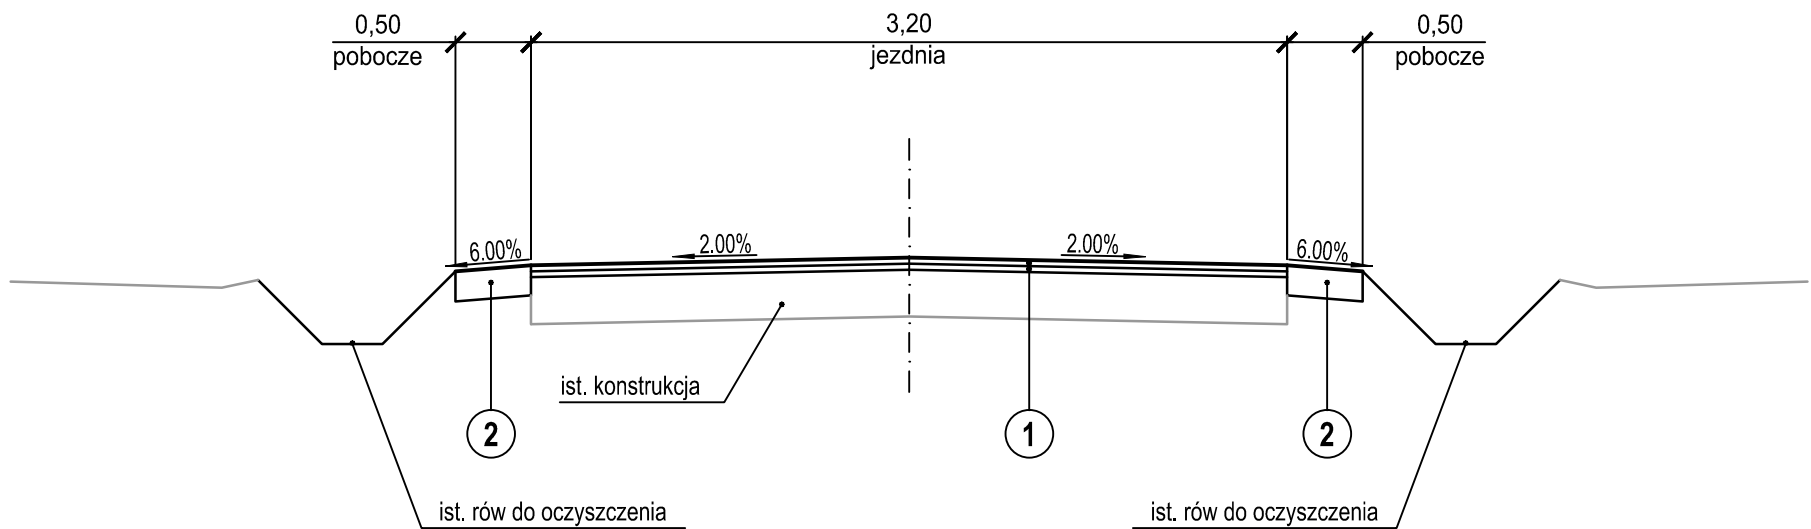

AS INVEST
ul. Krajobrazowa 13
42-400 Zawiercie
NIP: 577-103-22-07, tel. 576 343 973

REMONT NAWIERZCHNI DROGI POWIATOWEJ 2628 S ZEBRZYDOWICE – KOŃCZYCE MAŁE
UL. GRANICZNA W KOŃCZYCACH MAŁYCH (od ul. Korczaka) – GMINA ZEBRZYDOWICE na odcinku ok. 0,55 km

Inwestor: Powiatowy Zarząd Dróg Publicznych w Cieszynie
ul. Bobrecka 29, 43-400 Cieszyn

Temat rysunku: Przekroje typowe

Projektował: inż. Jakub Kiwic
UPR.BUD. SLK/1927/POOD/07
specjalność drogowa

Podpis:

Data: 02.2018 Skala: 1:50 Nr rysunku: 3