


— ZAŁOŻENIA PROJEKTOWE:
Kategoria ruchu KR-3
Droga klasy Z 1/2
R=50m, Vp=30km/h

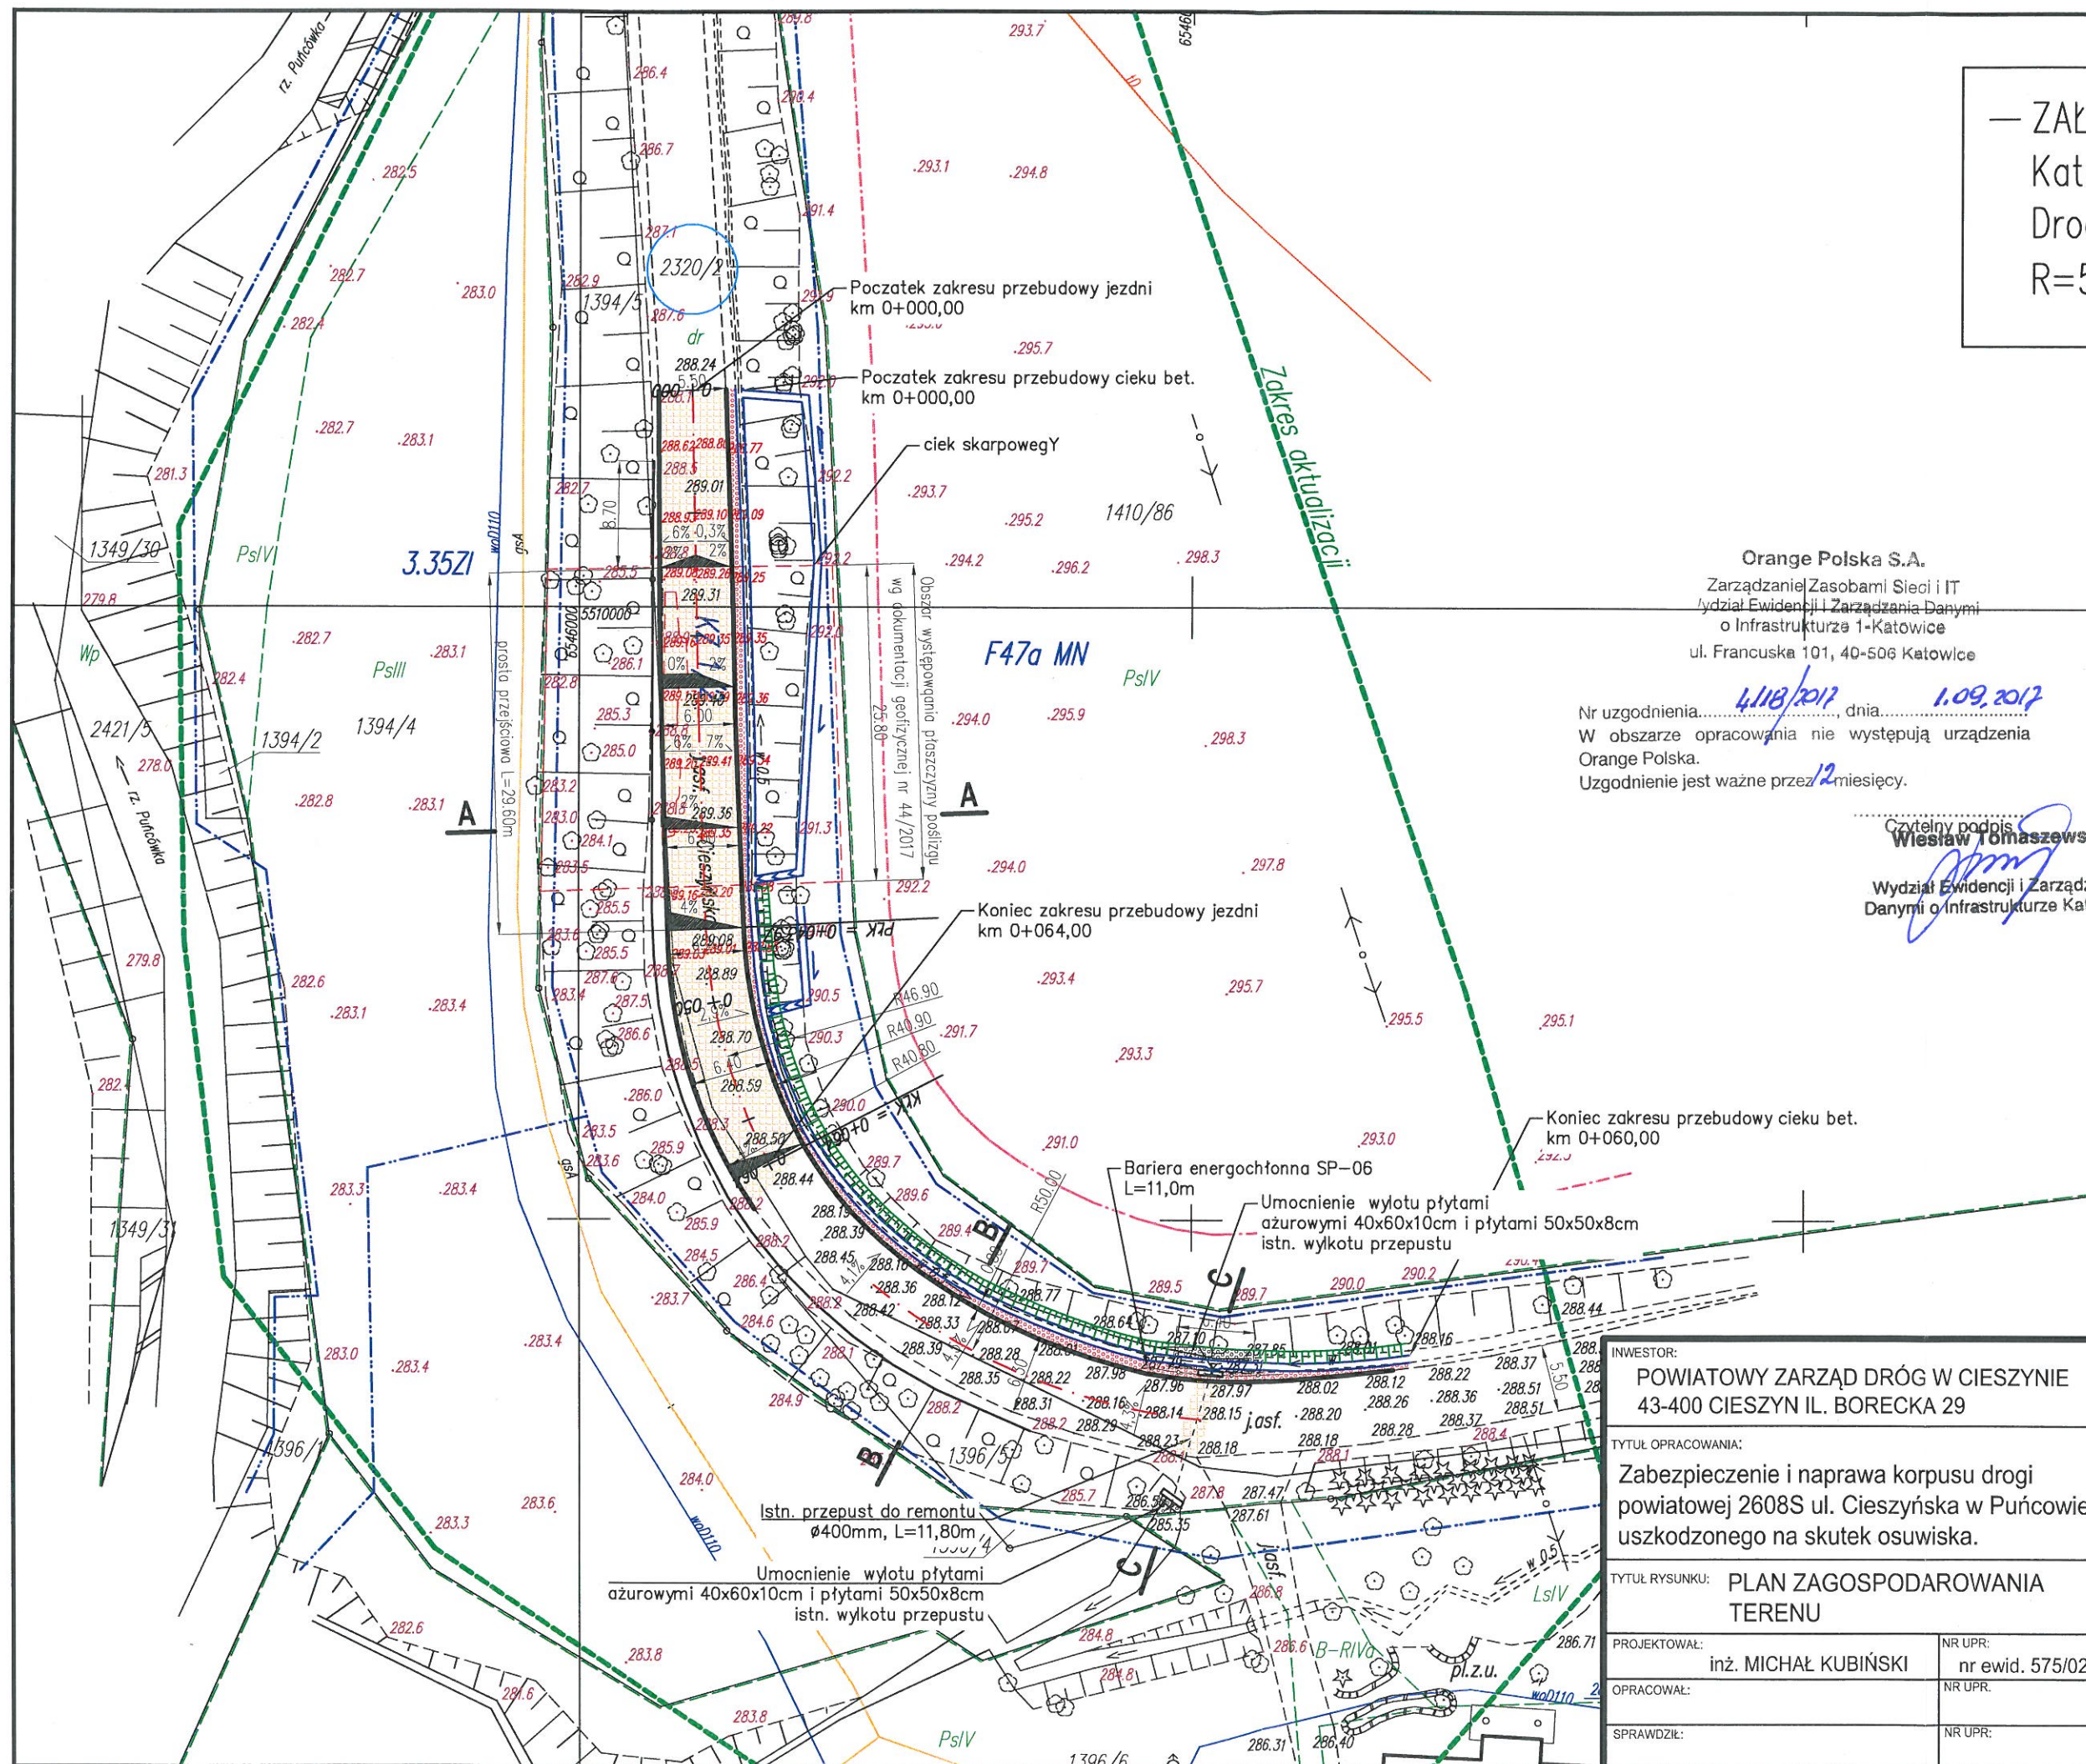

Orange Polska S.A.
Zarządzanie Zasobami Sieci i IT
Wydział Ewidencji i Zarządzania Danymi
o Infrastrukturze 1-Katowice
ul. Francuska 101, 40-506 Katowice

Nr uzgodnienia.....4.118/2017.....dnia.....1.09.2017
W obszarze opracowania nie występują urządzenia
Orange Polska.
Uzgodnienie jest ważne przez 12 miesięcy.

Czytelny podpis
Wiesław Tomaszewski
Wydział Ewidencji i Zarządzania
Danymi o Infrastrukturze Katowice

LEGENDA:

PROJEKTOWANE ELEMENTY ZAGOSPODAROWANIA
TERENU:

- 232 DZIAŁKI NA KTÓRYCH ZLOKALIZOWANA JEST INWESTYCJA
- NAWIERZCHNIA JEZDNI Z KOSTKI BETONOWEJ WIBROPRAOWANEJ GR. 8cm
- WZMOCNIENIE ISTN. SKARPY PŁYTAMI AŻUROWYMI 40X60X10cm WYPEŁNIONYMI HUMUSEM
- UMOCNIE NIE WYŁOTU PŁYTAMI AŻUROWYMI 40X60X10cm i PŁYTAMI 50X50X8cm
- POBOCZE UTWARDZONE Z KOSTKI BETONOWEJ GR. 8cm
- KRAWĘŻNIK BETONOWY 15X30cm WYSTAJĄCY 0cm

INWESTOR:
POWIATOWY ZARZĄD DRÓG W CIESZYNIE
43-400 CIESZYŃ IL. BORECKA 29

TYTUŁ OPRACOWANIA:
Zabezpieczenie i naprawa korpusu drogi
powiatowej 2608S ul. Cieszyńska w Puńcowie
uszkodzonego na skutek osuwiska.

TYTUŁ RYSUNKU: PLAN ZAGOSPODAROWANIA
TERENU

PROJEKTOWAŁ: inż. MICHAŁ KUBIŃSKI	NR UPR: nr ewid. 575/02
OPRACOWAŁ:	NR UPR:
SPRAWDZIŁ:	NR UPR:

JEDNOSTKA PROJEKTOWA:



Firma Projektowo – Usługowa „PLANPROF”
inż. Michał Kubiński
44-156 Sierakowice, ul. Ceramiczna 5
email: biuro@planprof.pl
WWW.PLANPROF.PL

PODPIS:	DATA: 07.2017r	SKALA: 1:500
PODPIS:	BRANŻA: DROGOWA	FAZA PROJEKTU: BUD-WYKON
PODPIS:	NR RYSUNKU: D-02	