


ZATACNIK DO ZAPRAWIENIA WO. 120. 14. 2018

STAROSTY WESZYŃSKIEGO z 12.04.2018

Obwód: 0002, Wisła
Nr działki: 4349/228 i inne
Sekcja: 6.116.29.23.2.3

Skala 1:500

Powiat: cieszyński
Jednostka ewidencyjna: 240303_1, Wisła

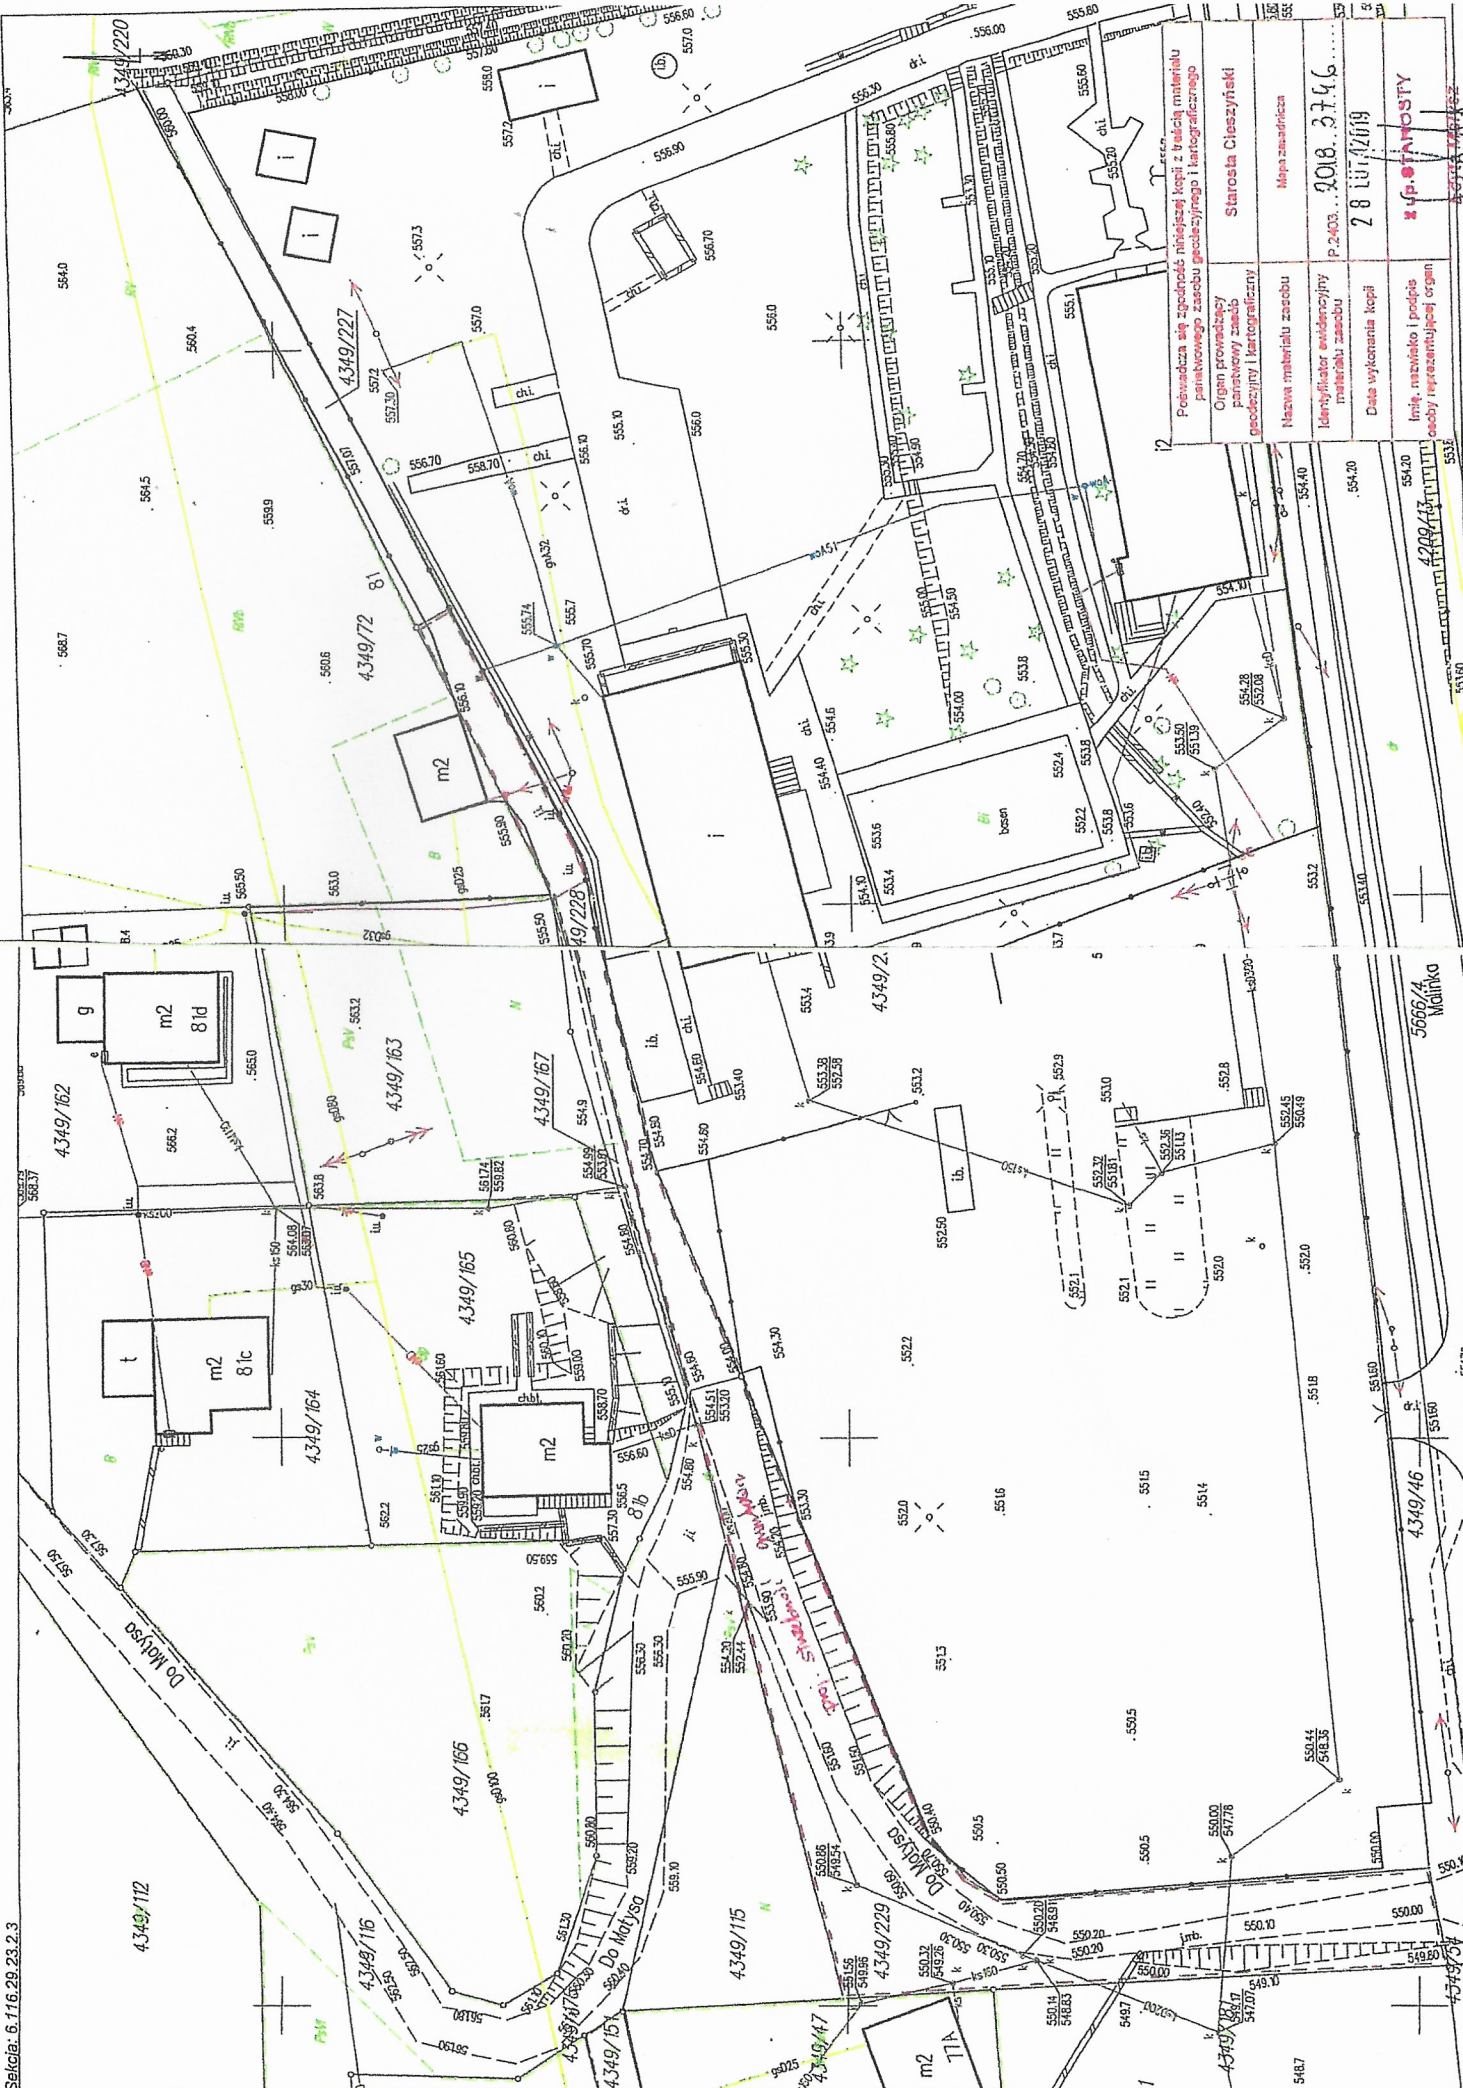

Przebadana się zgodność niniejszej kopii z treścią materiału planimetrycznego zasobu geodezyjnego i kartograficznego	
Origin prowadzący planimetryczny zasob geodezyjny i kartograficzny	Starosta Cieszyński
Nazwa materiału zasobu	Mapa zasadnicza
Identyfikator ewidencyjny materiału zasobu	P.2403...2018.3746
Data wykonania kopii	28 lut 2019
Imię, nazwisko i podpis osoby reprezentującej organ	
1209/1209	
5666/4	
Molitoro	