


WIDOK Z GÓRY

1:100

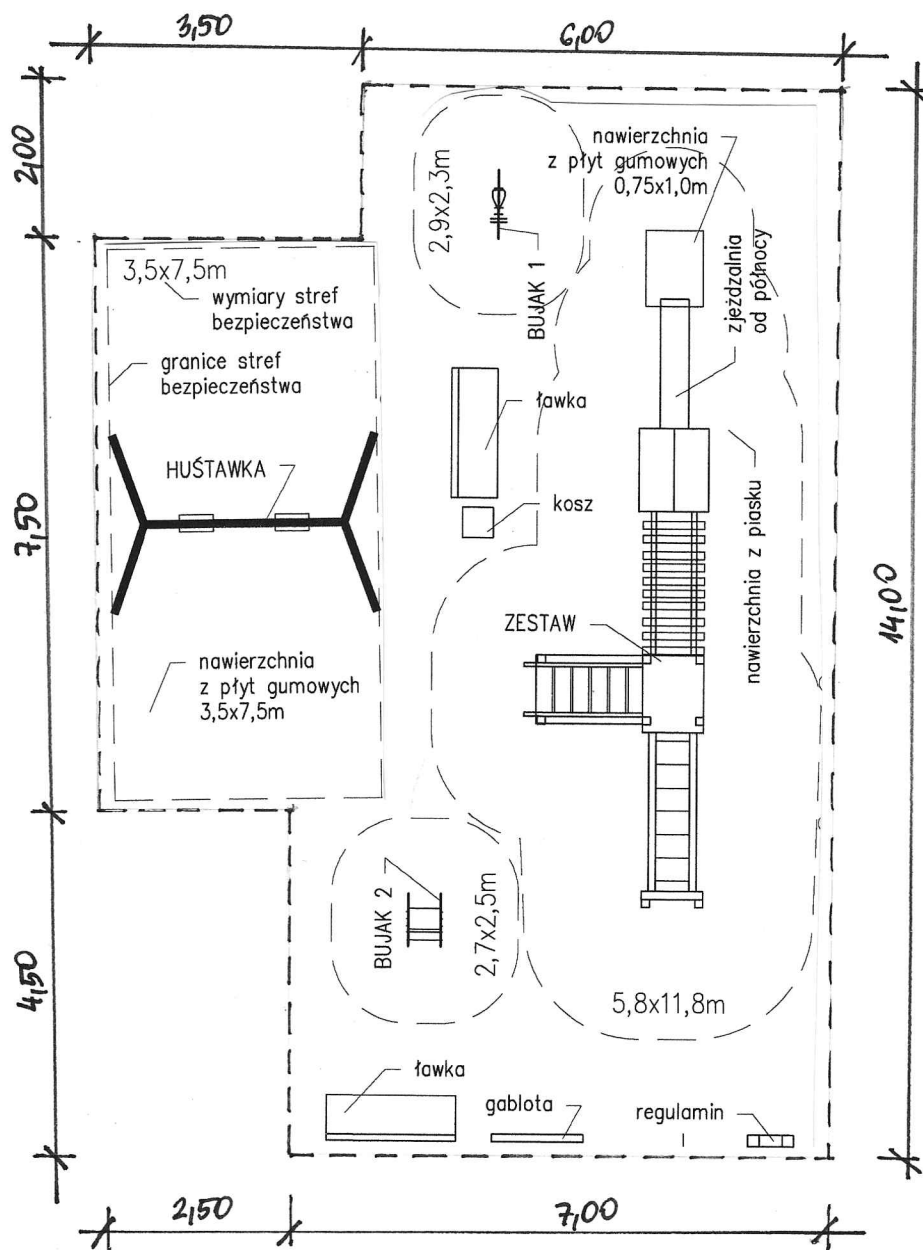

OBIĘKT:

BUDOWA PLACU ZABAW W POGÓRZU PRZY
OŚRODKU WSPARCIA – DOMU DLA MATEK Z
MAŁOLETNIMI DZIEĆMI I KOBIET W CIAŻY –
dz. nr 1/1 ul. Zamek 132, Pogórze

INWESTOR:

Powiat Cieszyński
ul. Bobrecka 29
43 – 400 Cieszyn

TEMAT RYSUNKU:

WIDOK Z GÓRY- PLAC ZABAW

Skala 1: 100

09.2019r.

Rys. nr 2