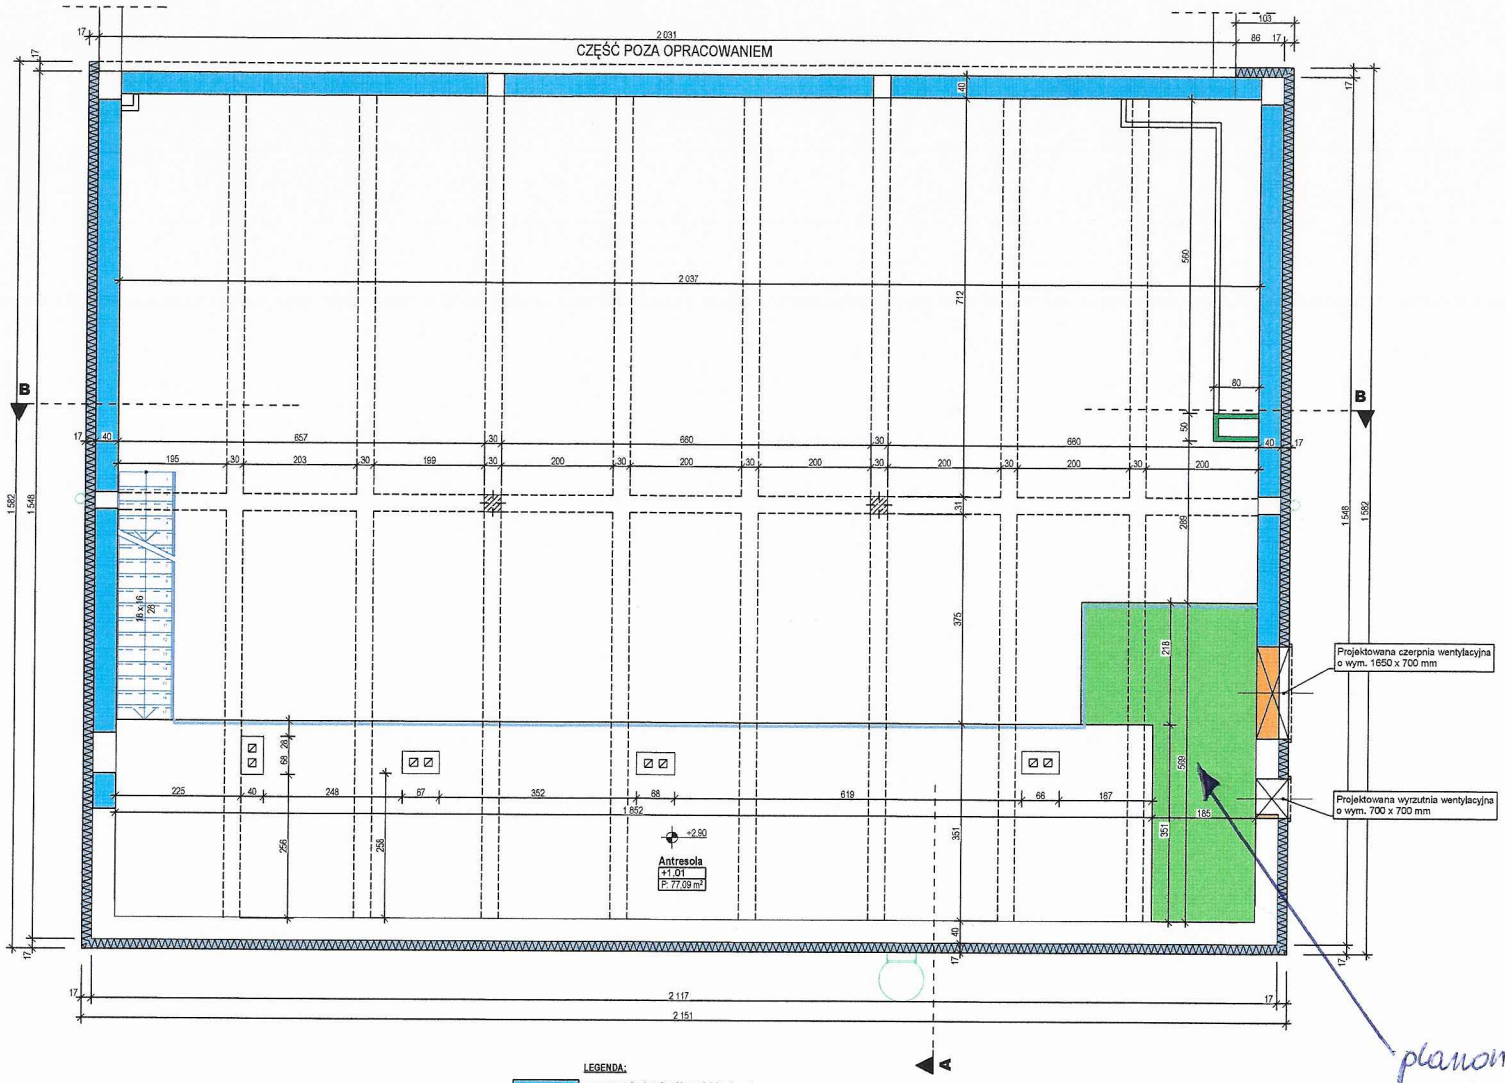

planowane posadowienie centrali nawiewno-wywiewnej na stropie antresoli (miejsce oznaczone na zielono)

LEGENDA:

- zamurowanie otworów okiennych i drzwiowych
- projektowane powiększenie otworów drzwiowych/okiennych
- projektowany otwór drzwiowy wraz z nadprożem N1
- projektowane: ściany nośne wewnętrzne, podciąg P1, strop żelbetowy nad przedsionkiem i strop zamykający otwór nad piwnicą
- projektowana wymiana stolarki okiennej i drzwiowej wraz z wymianą parapetów zewnętrznych i wewnętrznych
- projektowane kraty antywłamaniowe
- projektowana roleta antywłamaniowa w drzwiach wejściowych
- przesunięcie i remont istniejących schodów stalowych na antresolę
- projektowane nowe balustrady schodowe i na antresoli
- projektowane ocieplenie ścian zewnętrznych budynku metodą lekką - mokrą z warstwą styropianu gr. 17 cm
- projektowana wymiana rur spustowych wraz z lejem spustowym
- projektowana obudowa rur instalacyjnych płytami GK montowanymi do podkonstrukcji systemowej z profili aluminiowych
- projektowane ocieplenie istniejącego stropodachu wełną mineralną gr. 20 cm

Zestawienie pomieszczeń poddasza

Nr	Nazwa pomieszczenia	Powierzchnia w rzucie podłogi	Powierzchnia użytkowa
+1,01	Antresola	77,09	77,09
		77,09 m²	77,09 m²

"B&M" USŁUGI PROJEKTOWE TEL. 0-692-459-250	OBIEKT: PROJEKT BUDOWLANY PRZEBUDOWY I ZMIANY SPOSOBU UŻYTKOWANIA POMIESZCZEŃ DAWNEJ WYMIENNIKOWNI SZPITALA ŚLĄSKIEGO W CIESZYNIE PRZY UL. BIELSKIEJ 4 NA ARCHIWUM - NA DZ. NR 97/14, OBRĘB NR 45 W CIESZYNIE.
INWESTOR:	POWIAT CIESZYŃSKI, ul. Bobrecka 29, 43 -400 Cieszyn
NAZWA RYSUNKU:	**Rzut na poziomie antresoli - stan projektowany**
WRZESIEŃ 2019 r.	SKALA: 1:50
PROJEKTANT KONSTRUKCJI: inż. M. FILIPCZAK	PODPIS:
SPRAWDZAJĄCY: mgr inż. R. RASZKA upr. bud. nr 657/71/Kt	
	RYS. NR: 4

594x550