


# Przekrój typowy

od km 0+000 do km 0+090  
od km 0+320 do km 0+692

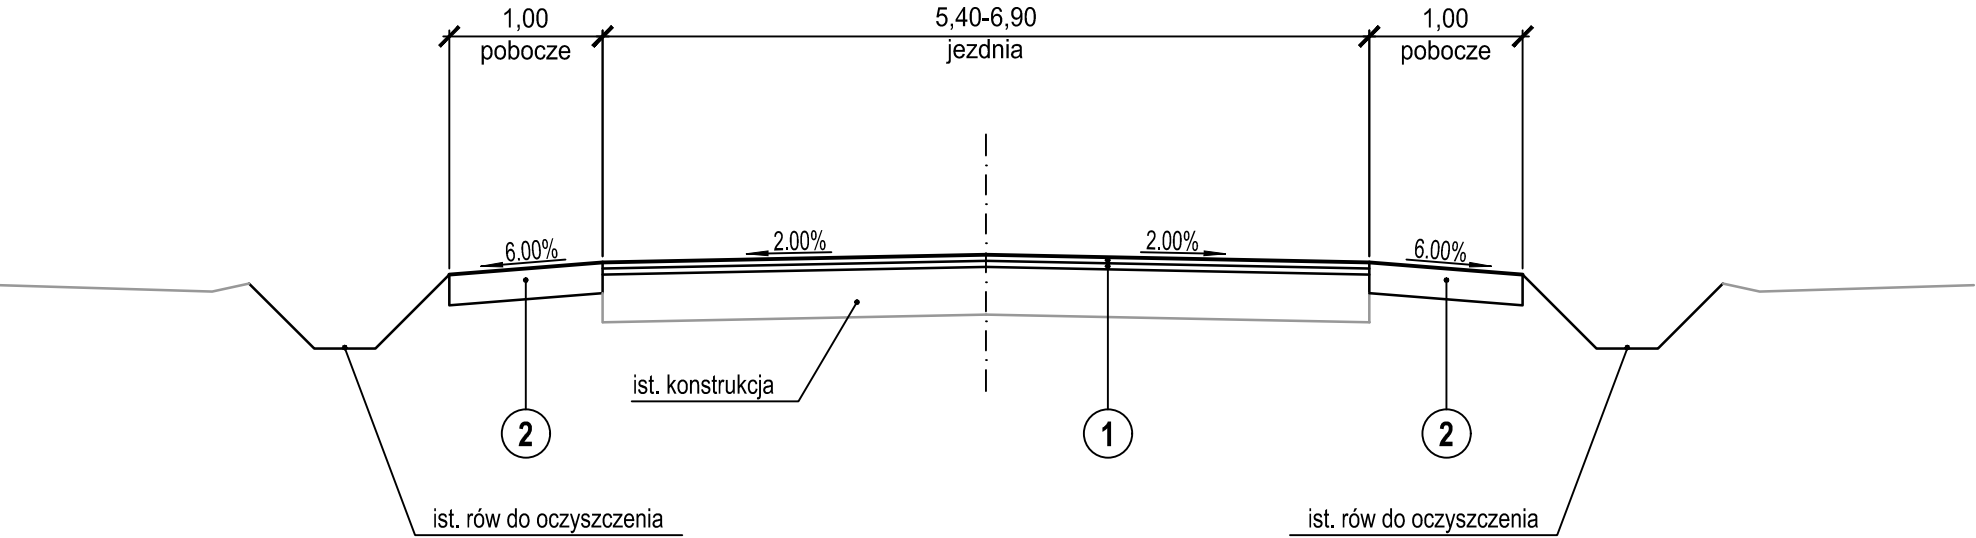

## 1 Konstrukcja nawierzchni jezdni


4 cm - warstwa ścieralna - AC 11 S  
4 cm - warstwa wiążąca - AC 16 W  
8 cm - RAZEM

## 2 Konstrukcja pobocza

- 2 x powierzchniowe utwardzenie  
20 cm - kruszywo łamane stabilizowane mechanicznie 0/31,5  
układane w dwóch warstwach  
20 cm - RAZEM

# Przekrój typowy

od km 0+090 do km 0+320

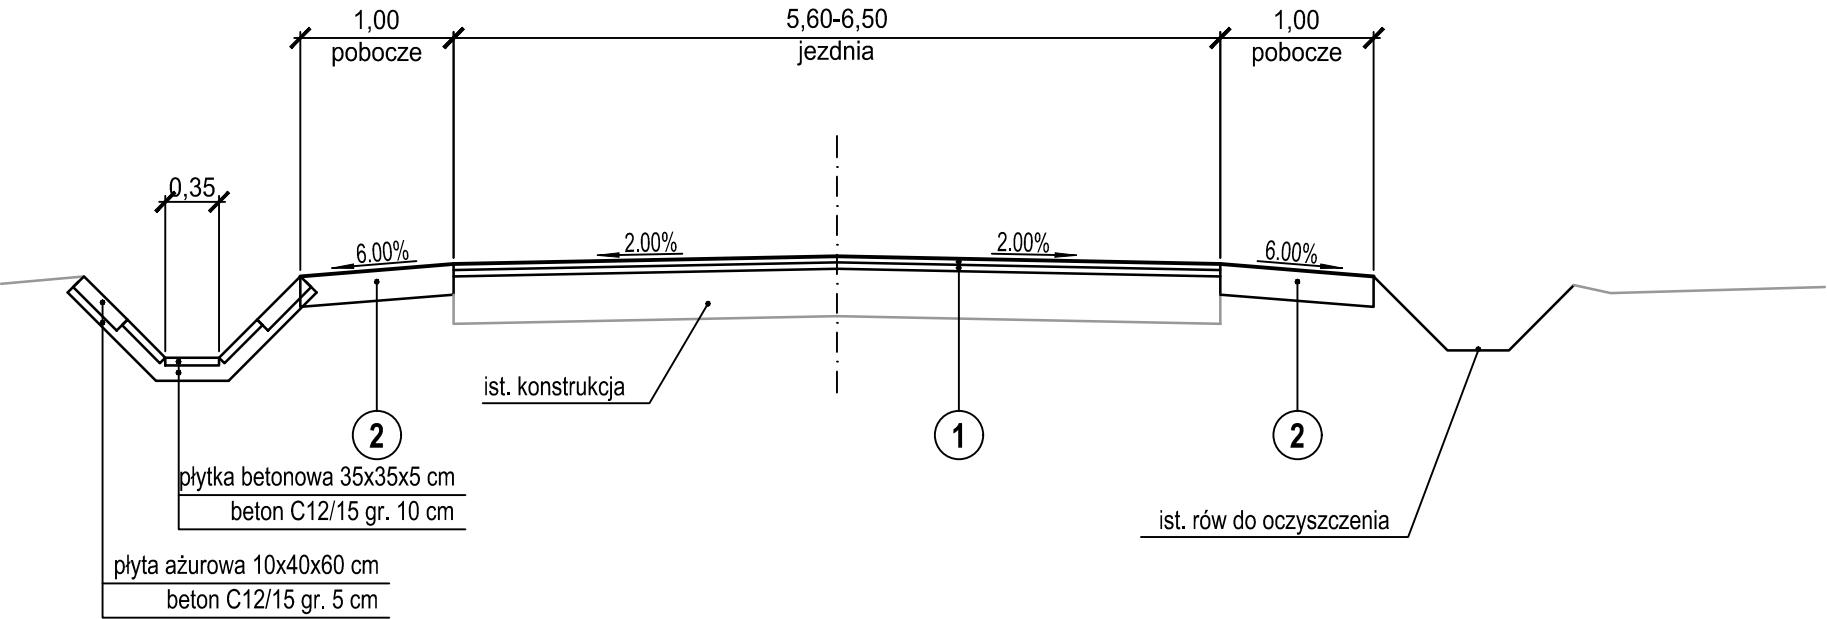

UWAGA:  
1) Pochylenia poprzeczne jezdni należy dostosować do istniejących.  
2) Na zjazdach wskazanych na planie sytuacyjnym należy wykonać krawężnik najazdowy

AS INVEST ul. Krajobrazowa 13 42-400 Zawiercie NIP: 577-103-22-07, tel. 576 343 973		
Remont drogi powiatowej 2607 S Cieszyn - Ustroń (ul. Cieszyńska w Bażanowicach) na odcinku ok. 0,7 km		
Inwestor:	Powiatowy Zarząd Dróg Publicznych w Cieszynie ul. Bobrecka 29, 43-400 Cieszyn	
Temat rysunku:	Przekroje typowe	
Projektował: inż. Jakub Kiwic UPR.BUD. SLK/1927/POOD/07 specjalność drogowa	Podpis: <i>Kiwic</i>	
Data: 02.2021	Skala: 1:50	Nr rysunku: 2