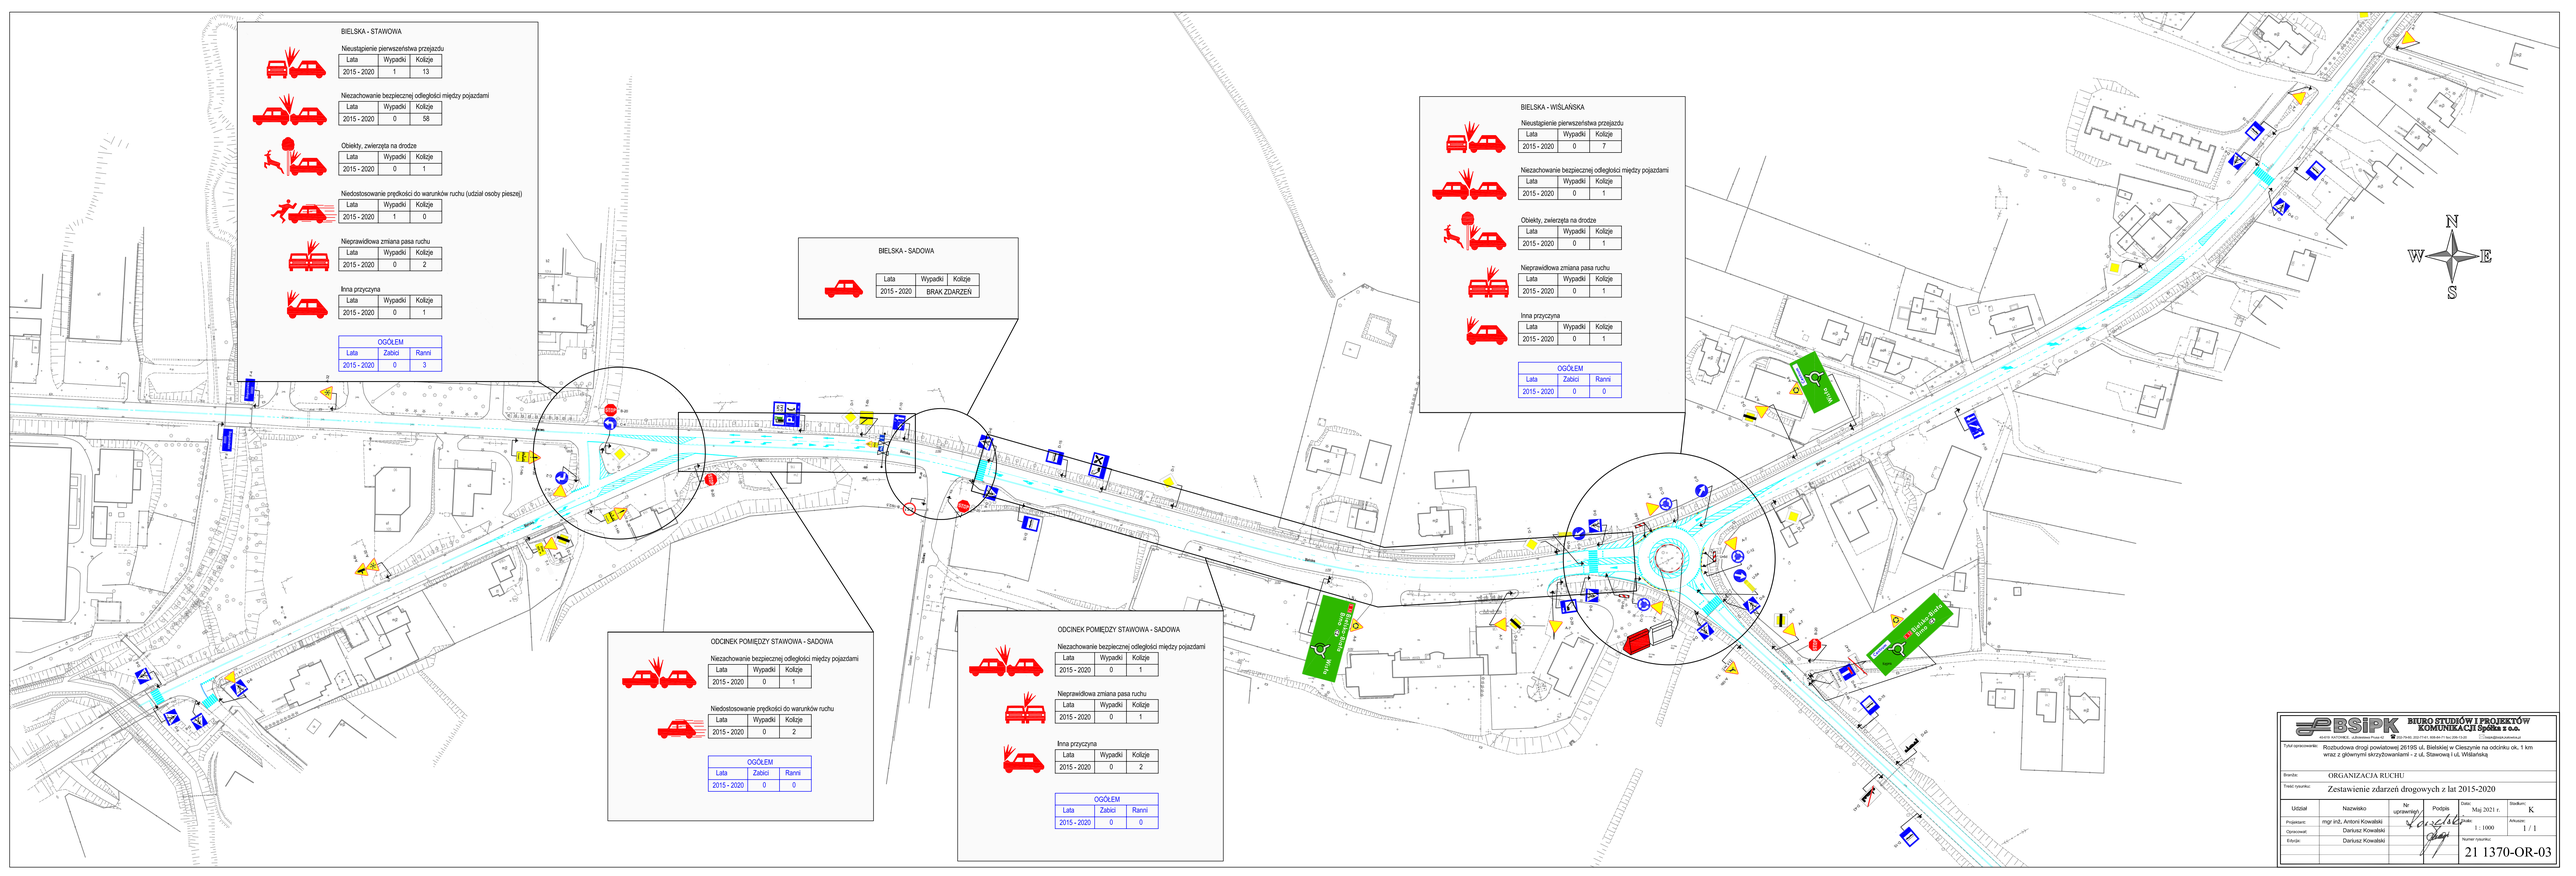

BIURO STUDIÓW I PROJEKTÓW KOMUNIKACJI Spółka z o.o.

Tytuł opracowania: Rozbudowa drogi powiatowej 2619S ul. Bielskiej w Cieszynie na odcinku ok. 1 km wraz z głównymi skrzyżowaniami - z ul. Stawową i ul. Wiślańską

Branża: ORGANIZACJA RUCHU

Treść rysunku: Zestawienie zdarzeń drogowych z lat 2015-2020

Udział	Nazwisko	Nr uprawnień	Podpis	Data: Maj 2021 r.	Skalkum: K
Projektant:	mgr inż. Antoni Kowalski			Skala: 1 : 1000	Arkusz/a: 1 / 1
Opracował:	Dariusz Kowalski				
Edytął:	Dariusz Kowalski			Numer rysunku:	21 1370-OR-03