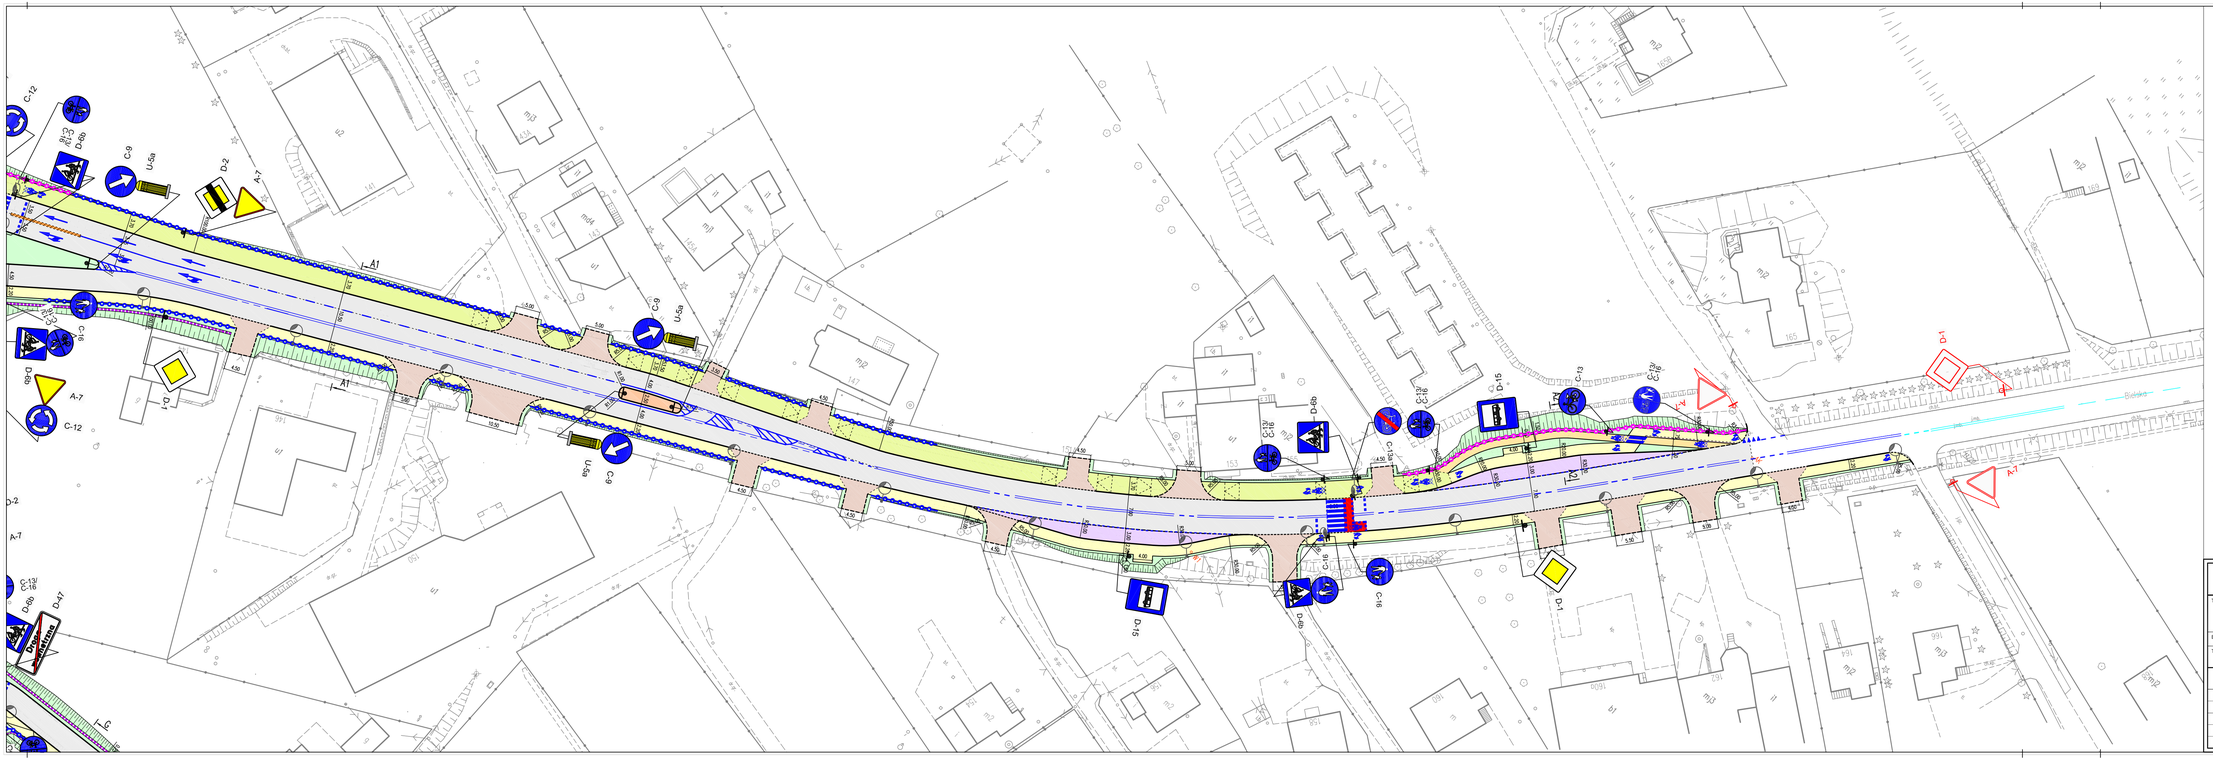


LEGENDA

- KRAWĘŻNIK WYSTAJĄCY
- KRAWĘŻNIK WTOPIONY
- KRAWĘŻNIK OBNIŻONY
- OBRZEŻE
- SEPARATORY RUCHU

- JEZDNIA – NAWIERZCHNIA BITUMICZNA
- ZATOKA AUTOBUSOWA/PIERŚCIEŃ RONDA/WYSPA PRZEJEZDNA – NAWIERZCHNIA ROZBIERALNA
- CHODNIK – NAWIERZCHNIA ROZBIERALNA
- CIĄG PIESZO–ROWEROWY – NAWIERZCHNIA ROZBIERALNA
- DROGA DLA ROWERÓW – NAWIERZCHNIA ROZBIERALNA
- WYSPA – NAWIERZCHNIA ROZBIERALNA
- ZJAZD – NAWIERZCHNIA ROZBIERALNA
- POBOCZE GRUNTOWE
- ZIELEŃ

- KIERUNEK SPADKU PODŁUŻNEGO PRZY ZJEŹDZIE I PRZEJŚCIU DLA PIESZYCH
- OZNAKOWANIE PIONOWE ISTNIEJĄCE
- OZNAKOWANIE PIONOWE PROJEKTOWANE
- OZNAKOWANIE POZIOME ISTNIEJĄCE
- OZNAKOWANIE POZIOME PROJEKTOWANE
- LAMPY OŚWIETLENIA ULICZNEGO
- LAMPY OŚWIETLENIA PRZEJŚĆ DLA PIESZYCH I PRZEJAZDÓW ROWEROWYCH
- BARIERY
- BARIEROPOREĘCZE

BSiPK BIURO STUDIÓW I PROJEKTÓW KOMUNIKACJI Spółka z o.o.
40-619 KATOWICE, ul.Bolesława Prusa 42 ☎ 032-79-60, 202-77-61, 608-84-71 fax:256-13-20 ✉ mail@bsipk.katowice.pl

Tytuł opracowania: Rozbudowa drogi powiatowej 2619S ul. Bielskiej w Cieszynie na odcinku ok. 1 km wraz z głównymi skrzyżowaniami - z ul. Stawową i ul. Wiślańską

Branża: ORGANIZACJA RUCHU

Treść rysunku: Koncepcja organizacji ruchu - Wariant I

Udział	Nazwisko	Nr uprawnień	Podpis	Data:	Stadium:
Projektant:	mgr inż. Antoni Kowalski			Wrzesień 2021 r.	K
Opracował:	Dariusz Kowalski			Skala:	Arkusz:
Kdrygl.:	Dariusz Kowalski			1 : 1000	4 / 4
				Numer rysunku:	
				21 1370-OR-04.1	