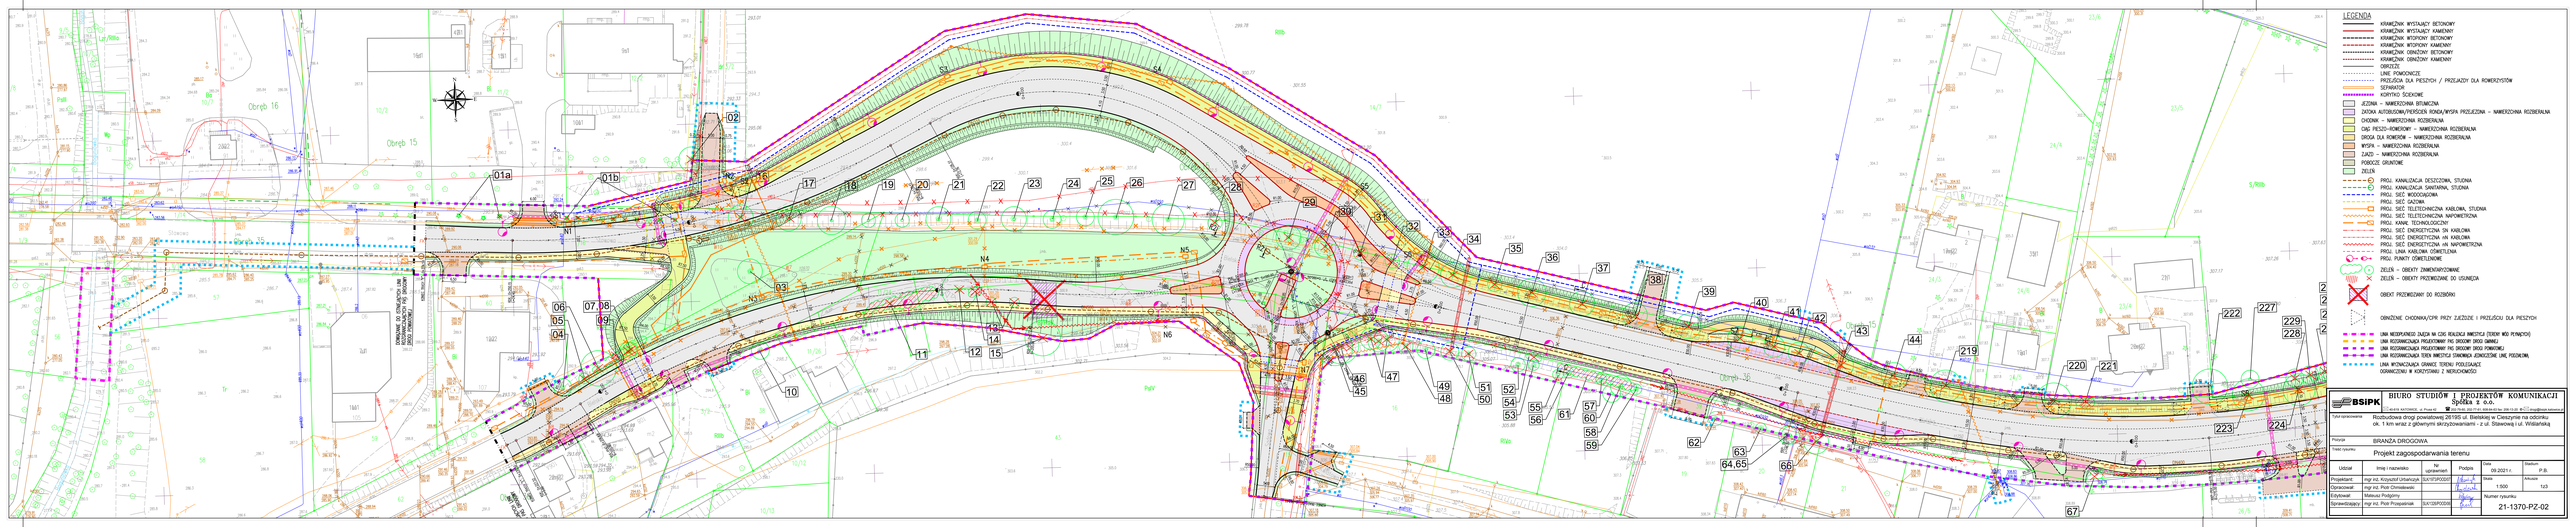

LEGENDA
KRAWĘŻNIK WYSTAJĄCY BETONOWY
KRAWĘŻNIK WYSTAJĄCY KAMIENNY
KRAWĘŻNIK WTOPIONY BETONOWY
KRAWĘŻNIK WTOPIONY KAMIENNY
KRAWĘŻNIK OBNIŻONY KAMIENNY
OBRZEŻE
LINIE POMOCNICZE
PRZEJŚCIA DLA PIESZYCH / PRZEJAZDY DLA ROWERZYSTÓW
SEPARATOR
KORYTKO ŚCIEKOWE
JEZDNIA – NAWIERZCHNIA BITUMICZNA
ZATOKA AUTOBUSOWA/PIESZA STREFA/WYSPA PRZEJŚCIOWA – NAWIERZCHNIA BRUKOWANA
CHODNIK – NAWIERZCHNIA BRUKOWANA
CIĄG PIESZO-ROWEROWY – NAWIERZCHNIA BRUKOWANA
DROGA DLA ROWERÓW – NAWIERZCHNIA BRUKOWANA
WYSPA – NAWIERZCHNIA BRUKOWANA
ZJAZD – NAWIERZCHNIA BRUKOWANA
PODBUDOWA GRUNTOWA
ZIELEŃ
PROJ. KANALIZACJA DESZCZOWA, STUDNIA
PROJ. KANALIZACJA SANITARNA, STUDNIA
PROJ. SIEĆ WODOCIĄGOWA
PROJ. SIEĆ GAZOWA
PROJ. SIEĆ TELETECHNICZNA KABLOWA, STUDNIA
PROJ. SIEĆ TELETECHNICZNA NAPOWIETRZNA
PROJ. KANał TECHNOLOGICZNY
PROJ. SIEĆ ENERGETYCZNA SN KABLOWA
PROJ. SIEĆ ENERGETYCZNA nN KABLOWA
PROJ. SIEĆ ENERGETYCZNA nN NAPOWIETRZNA
PROJ. LINIA KABLOWA OŚWIETLENIA
PROJ. PUNKTY OŚWIETLENIOWE
ZIELEŃ – OBIEKTY ZNIMENARYZOWANE
ZIELEŃ – OBIEKTY PRZEWIDZIANE DO USUNIĘCIA
OBIEKT PRZEWIDZIANY DO ROZBIÓRKI
OBNIŻENIE CHODNIKA/CPR PRZY ZJEŹDZIE I PRZEJŚCIU DLA PIESZYCH
LINIA WSZERZONEGO ZAKŁADU GRANICY INWESTYCJI (TEREN NIE PRZEJĘTY)
LINIA ROZGRANICZAJĄCA PROJEKTOWANY PAS DROGOWY DROGI GMINNEJ
LINIA ROZGRANICZAJĄCA PROJEKTOWANY PAS DROGOWY DROGI POWIATOWEJ
LINIA ROZGRANICZAJĄCA TEREN INWESTYCJI STANOWIĄCA JEDNOCZEŚNIE LINIE PODZIAŁOWE
LINIA WYZNACZAJĄCA GRANICE TERENU PODLEGAJĄCE OGRANICZENIU W KORZYSTANIU Z NIERUCHOMOŚCI
DOWIĄZANIE DO ISTNIEJĄCYCH UKŁADÓW DROGOWYCH - DROGA POWIATOWA
DOWIĄZANIE DO ISTNIEJĄCYCH UKŁADÓW DROGOWYCH - DROGA GMINNA
BSIPK
BIURO STUDIÓW I PROJEKTÓW KOMUNIKACJI Spółka z. o.o.
Temat opracowania: Rozbudowa drogi powiatowej 28795 ul. Bielskiej w Cieszynie na odcinku ok. 1 km wraz z głównymi skrzyżowaniami - z ul. Stawową i ul. Willalańską
Przyjęte: BRANŻA DROGOWA
Tytuł rysunku: Projekt zagospodarowania terenu
Udział | Imię i nazwisko | Nr uprawnień | Podpis | Data | Skalowanie
Projektant | mgr inż. Krzysztof Urbańczyk | SLN/1079/POOD/17 | | 09.2021 r. | P-B
Opracował | mgr inż. Piotr Chmielewski | | | | Skala 1:500 | Arkusze 1z3
Edytował | Mateusz Podgórny | | | | |
Sprawdzający | mgr inż. Piotr Przepiórski | SLN/1329/POOD/09 | | | Numer rysunku 21-1370-PZ-02