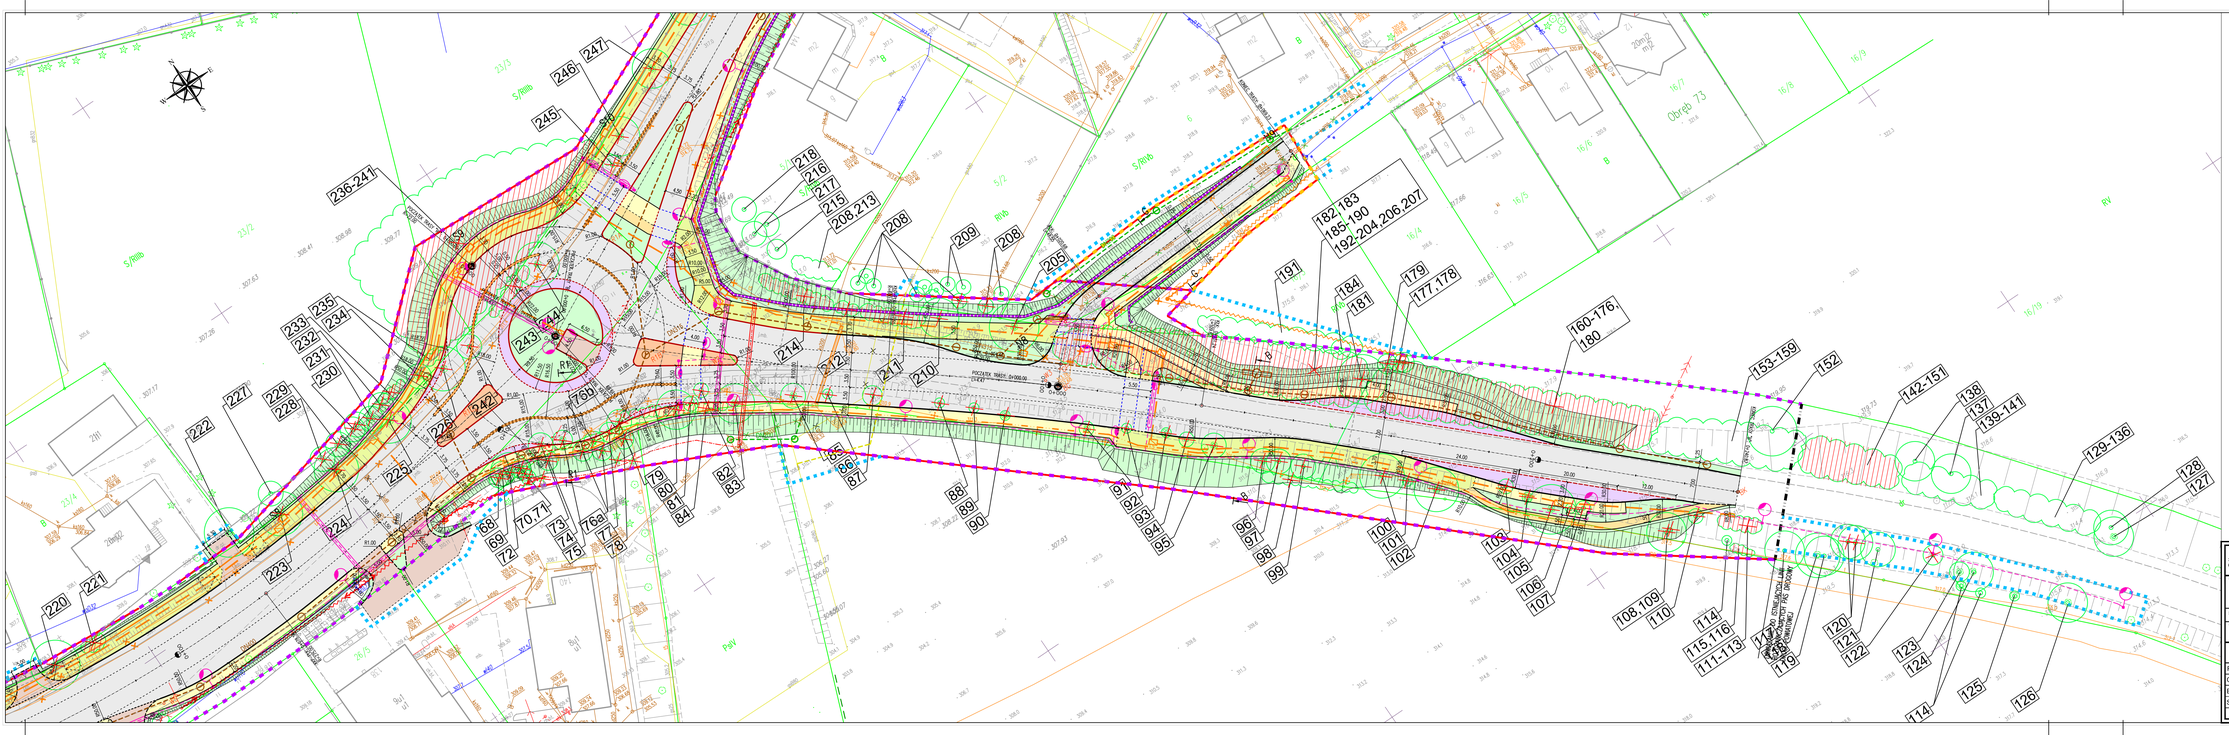


LEGENDA

- KRAWĘŻNIK WYSTAJĄCY BETONOWY
- KRAWĘŻNIK WYSTAJĄCY KAMIENNY
- KRAWĘŻNIK WTOPIONY BETONOWY
- KRAWĘŻNIK WTOPIONY KAMIENNY
- KRAWĘŻNIK OBNIŻONY BETONOWY
- KRAWĘŻNIK OBNIŻONY KAMIENNY
- OBRZEŻE
- LINIE POMOCNICZE
- PRZEJŚCIA DLA PIESZYCH / PRZEJAZDY DLA ROWERZYSTÓW
- SEPARATOR
- KORYTKO ŚCIEKOWE
- JEZDNIA – NAWIERZCHNIA BITUMICZNA
- ZATOKA AUTOBUSOWA/PERŚCIEŃ RONDA/WYSPA PRZEJEZDNA – NAWIERZCHNIA ROZBIERALNA
- CHODNIK – NAWIERZCHNIA ROZBIERALNA
- CIĄG PIESZO–ROWEROWY – NAWIERZCHNIA ROZBIERALNA
- DROGA DLA ROWERÓW – NAWIERZCHNIA ROZBIERALNA
- WYSPA – NAWIERZCHNIA ROZBIERALNA
- ZJAZD – NAWIERZCHNIA ROZBIERALNA
- POBOCZE GRUNTOWE
- ZIELEŃ
- PROJ. KANALIZACJA DESZCZOWA, STUDNIA
- PROJ. KANALIZACJA SANITARNA, STUDNIA
- PROJ. SIEĆ WODOCIĄGOWA
- PROJ. SIEĆ GAZOWA
- PROJ. SIEĆ TELETECHNICZNA KABLOWA, STUDNIA
- PROJ. SIEĆ TELETECHNICZNA NAPOWIETRZNA
- PROJ. KANAŁ TECHNOLOGICZNY
- PROJ. SIEĆ ENERGETYCZNA SN KABLOWA
- PROJ. SIEĆ ENERGETYCZNA nN KABLOWA
- PROJ. SIEĆ ENERGETYCZNA nN NAPOWIETRZNA
- PROJ. LINIA KABLOWA OŚWIETLENIA
- PROJ. PUNKTY OŚWIETLENIOWE
- ZIELEŃ – OBIEKTY ZINWENTARYZOWANE
- ZIELEŃ – OBIEKTY PRZEWIDZIANE DO USUNIĘCIA
- OBIEKT PRZEWIDZIANY DO ROZBIÓRKI
- OBNIŻENIE CHODNIKA/CPR PRZY ZJEŹDZIE I PRZEJŚCIU DLA PIESZYCH
- LINIA NIEODPŁATNEGO ZAJĘCIA NA CZAS REALIZACJI INWESTYCJI (TEREMY WOD PŁYNĄCYCH)
- LINIA ROZGRANICZAJĄCA PROJEKTOWANY PAS DROGOWY DROGI GMINNEJ
- LINIA ROZGRANICZAJĄCA PROJEKTOWANY PAS DROGOWY DROGI POWIATOWEJ
- LINIA ROZGRANICZAJĄCA TEREN INWESTYCJI STANOWIĄCA JEDNOCZEŚNIE LINIE PODZIAŁOWĄ
- LINIA WYZNACZAJĄCA GRANICE TERENU PODLEGAJĄCE OGRANICZENIU W KORZYSTANIU Z NIERUCHOMOŚCI

BSiPK

BIURO STUDIÓW I PROJEKTÓW KOMUNIKACJI Spółka z o.o.

40-619 KATOWICE, ul. Pruska 42 tel. 32 79-40, 202 71-61, 606-64-53 fax: 206-13-20 biuro@bsipk.katowice.pl

Tytuł opracowania	Rozbudowa drogi powiatowej 2619S ul. Bielskiej w Cieszynie na odcinku ok. 1 km wraz z głównymi skrzyżowaniami - z ul. Stawową i ul. Wiślańską
Pozycja	BRANŻA DROGOWA
Treść rysunku	Projekt zagospodarowania terenu

Udział	Imię i nazwisko	Nr uprawnień	Podpis	Data	Stadium
				09.2021 r.	P.B.
Projektant:	mgr inż. Krzysztof Urbańczyk	SLK/7373/POOD/07		Skala	Arkusze
Opracował:	mgr inż. Piotr Chmielewski			1:500	2z3
Edytował:	Mateusz Podgórny			Numer rysunku	
Sprawdzający:	mgr inż. Piotr Przepatniak	SLK/1326/POOD/08		21-1370-PZ-02	