




uszkodzenie gzymsu dachowego i nieuszczelność wpustu rynnowego  
- należy wymienić wpust wynnowy, uszczelnić połączenie wpustu z rurą spustową oraz naprawić fragment gzymsu wraz z tynkiem i powłoką malarską

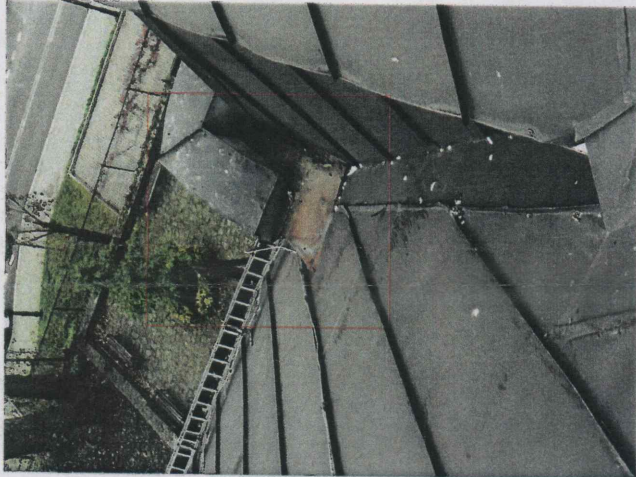


nieszczelności kosza odwadniającego  
- należy wymienić obróbkę blacharską kosza i część pionowego pokrycia dachu



nieszczelności kosza odwadniającego  
- należy wymienić obróbkę blacharską kosza i część pionowego pokrycia dachu



nieszczelności obróbek blacharski  
- należy uszczelnić (zastosować specjalistyczny uszczelniaacz dekarcki) w razie stwierdzenia podczas robót znacznej korozji - obróbki wymienić

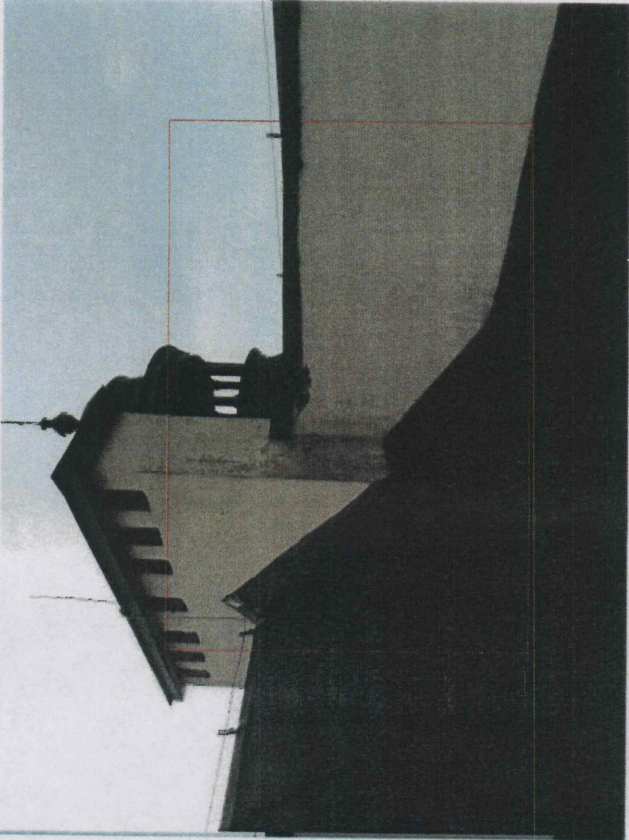

nieszczelne obróbki blacharskie ogniomura i komina  
- należy uszczelnić (zastosować specjalistyczny uszczelniaacz dekarcki) uszkodzone tynki komina i ogniomura  
- naprawić fragment tynku wraz z uzupełnieniem powłok malarskich



nieszczelności kosza odachowego  
- należy uszczelnić (zastosować specjalistyczny uszczelniaacz dekarcki) korozją wewnętrzną rynien dachowych  
- oczyścić i wykonać powłokowe zabezpieczenie antykorozyjne środkiem pitumicznym



nieszczelność wpustu rynnowego  
- należy wymienić wpust wynnowy, uszczelnić połączenie wpustu z rurą spustową korozją wewnętrzną rynien dachowych  
- oczyścić i wykonać powłokowe zabezpieczenie antykorozyjne

Nazwa projektu: WYKONANIE ROBÓT DEKARSKO - BLACHARSKICH ZWIĄZANYCH USZCZELNIENIEM DACHU BUDYNKU I LO IM. OSUCHOWSKIEGO W CIESZYNIE		Faza:PROJEKT
Tytuł: ZAKRES PRAC DEKARSKO-BLACHARSKICH - CZ. 2		
Data: 2020-11-09		Projektował: inż. Marek Filipczak Opracował: inż. Marek Węglarz Sprawdził:
I LICEUM OSUCHOWSKIEGO IM. OSUCHOWSKIEGO W CIESZYNIE 43-400 CIESZYŃ, PLAC SŁOWACKIEGO 2		Skala: 1:100 J. miary: cm Nr rys: 04