

UCHWAŁA NR 1020/ZP/VI/22
ZARZĄDU POWIATU CIESZYŃSKIEGO

z dnia 17 marca 2022 r.

w sprawie obciążenia nieruchomości położonej w Wiśle, oznaczonej jako dz. 523/13 o pow. 1,5509 ha, prawem służebności przesyłu

Na podstawie art. 32 ust. 2 pkt 3 ustawy z dnia 5 czerwca 1998r. o samorządzie powiatowym (tekst jednolity: Dz. U. z 2022r. poz. 528) oraz art. 13 ust. 1 ustawy z dnia 21 sierpnia 1997r. o gospodarce nieruchomościami (tekst jednolity: Dz. U. z 2021r. poz. 1899 z późn.zm.) w związku z §5 ust. 1 uchwały nr XXXIII/312/2009 Rady Powiatu Cieszyńskiego z dnia 31 sierpnia 2009r. w sprawie zasad nabywania, zbywania i obciążania nieruchomości stanowiących własność Powiatu Cieszyńskiego oraz ich wydzierżawiania lub wynajmowania na czas oznaczony dłuższy niż 3 lata lub czas nieoznaczony, o ile ustawy szczególne nie stanowią inaczej.

Zarząd Powiatu Cieszyńskiego uchwala:

§ 1. 1. Dokonać obciążenia, na czas nieoznaczony, prawem służebności przesyłu nieruchomość położoną w Wiśle, oznaczoną jako dz. 523/13 o pow. 1,5509 ha, stanowiącą własność Powiatu Cieszyńskiego, w trwałym zarządzie Zespołu Szkół Gastronomiczno - Hotelarskich im. Władysława Reymonta w Wiśle, objętą KW BB1C/00073958/0 Sądu Rejonowego w Cieszynie, o treści zgodnej z § 1 ust.2, niniejszej uchwały, na rzecz TAURON Dystrybucja S.A. z siedzibą: 31-035 Kraków ul. Podgórska 25A, wpisaną do rejestru przedsiębiorców prowadzonego przez Sąd Rejonowy dla Krakowa – Śródmieścia, XI Wydział Gospodarczy Krajowego Rejestru Sądowego pod numerem KRS 0000073321.

2. Służebność przesyłu, o której mowa w ust. 1 polegać będzie na:

- 1) prawie korzystania z części nieruchomości opisanej w ust. 1 o powierzchni 56 m², w związku z budową przyłącza kablowego ziemnego nN o długości 112 mb. Zakres służebności przesyłu oznaczony jest kolorem czerwonym na mapie z projektem zagospodarowania sporządzonej w skali 1:500, przedstawiającej przebieg projektowanej linii kablowej, stanowiącej załącznik do uchwały.
- 2) prawie wejścia na przedmiotowy grunt, celem wykonywania czynności związanych z eksploatacją, konserwacją i naprawą ww. urządzeń infrastruktury technicznej (w tym prowadzenia prac ziemnych i innych prac związanych z wykorzystaniem sprzętu mechanicznego lub urządzeń technicznych) oraz usuwaniem awarii.


§ 2. Ustalić jednorazowe wynagrodzenie za ustanowienie służebności opisanej w §1 ust. 2 w wysokości 4.710,90 zł brutto (słownie: cztery tysiące siedemset dziesięć złotych 90/100).

§ 3. Wykonanie uchwały powierzyć Naczelnikowi Wydziału Nieruchomości.

§ 4. Uchwała wchodzi w życie z dniem podjęcia.

Przewodniczący Zarządu Powiatu

Mieczysław Szczurek

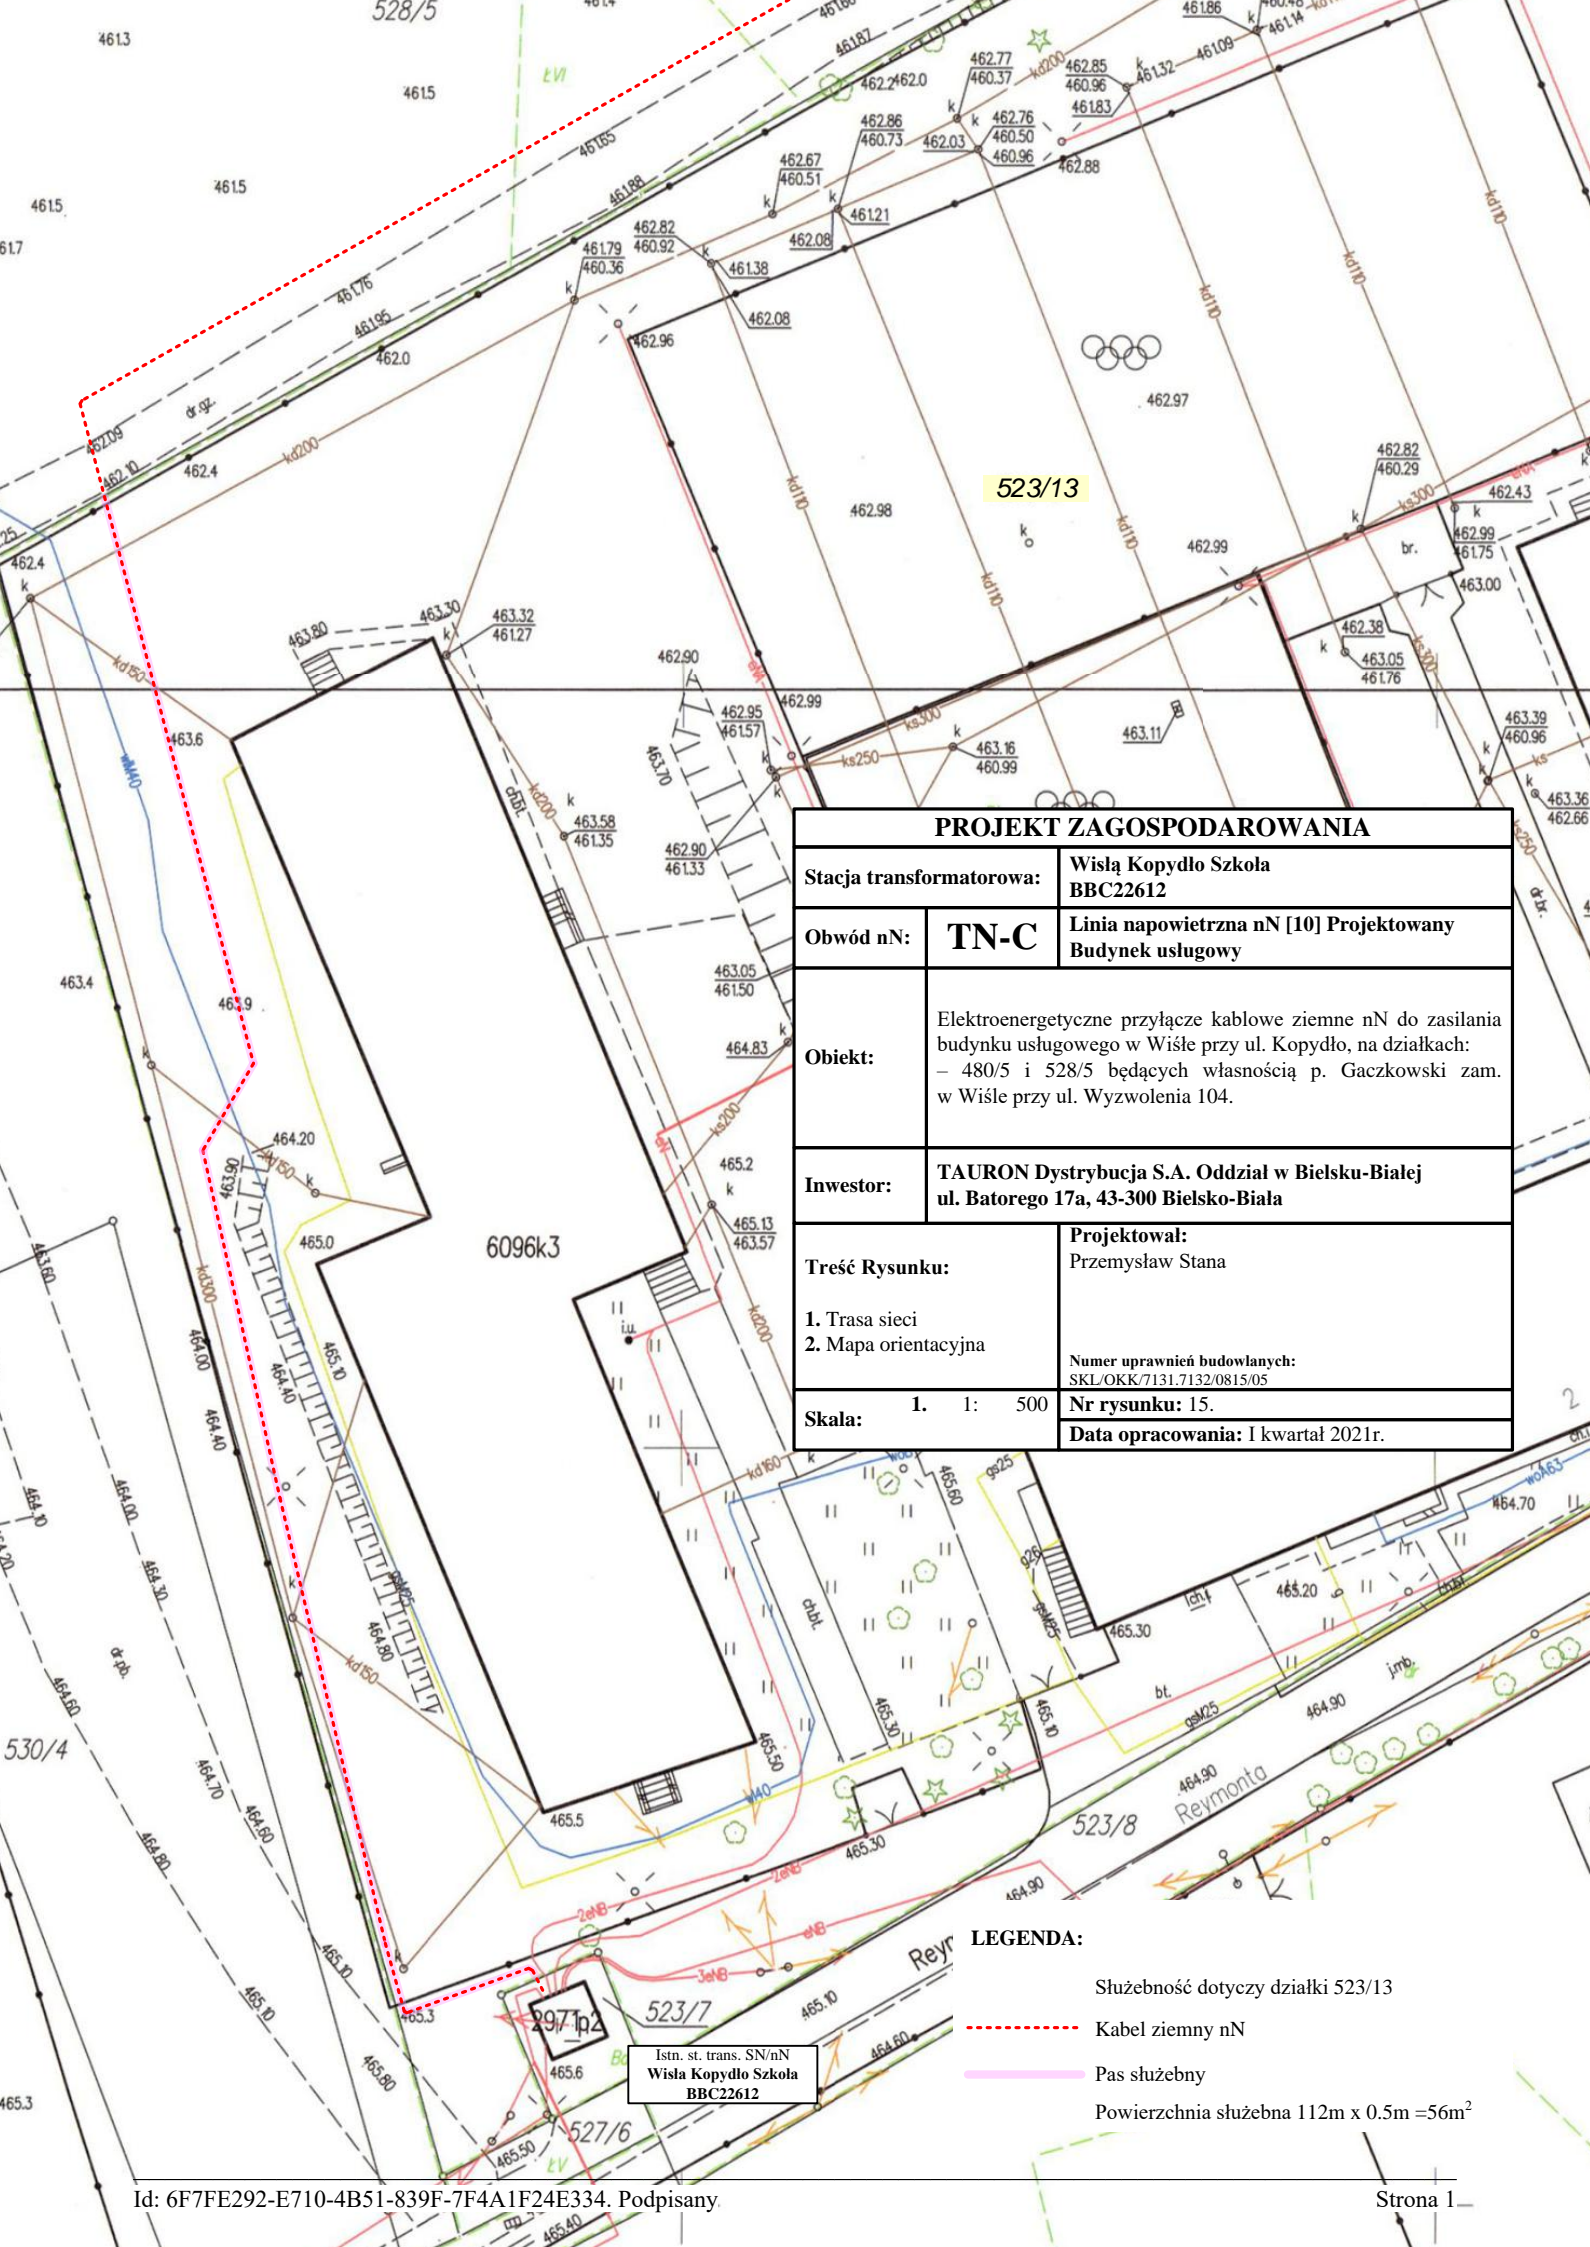

PROJEKT ZAGOSPODAROWANIA

Stacja transformatorowa:		Wisła Kopydło Szkoła BBC22612
Obwód nN:	TN-C	Linia napowietrzna nN [10] Projektowany Budynek usługowy
Objekt:	Elektroenergetyczne przyłącze kablowe ziemne nN do zasilania budynku usługowego w Wiśle przy ul. Kopydło, na działkach: - 480/5 i 528/5 będących własnością p. Gaczkowski zam. w Wiśle przy ul. Wyzwolenia 104.	
Inwestor:	TAURON Dystrybucja S.A. Oddział w Bielsku-Białej ul. Batorego 17a, 43-300 Bielsko-Biała	
Treść Rysunku:	Projektował: Przemysław Stana	
1. Trasa sieci 2. Mapa orientacyjna	Numer uprawnień budowlanych: SKL/OKK/7131.7132/0815/05	
Skala:	1. 1: 500	Nr rysunku: 15.
		Data opracowania: I kwartał 2021r.

LEGENDA:

- Służebność dotyczy działki 523/13
- Kabel ziemny nN
- Pas służebny
- Powierzchnia służebna 112m x 0.5m =56m²

Istn. st. trans. SN/nN
Wisła Kopydło Szkoła
BBC22612