


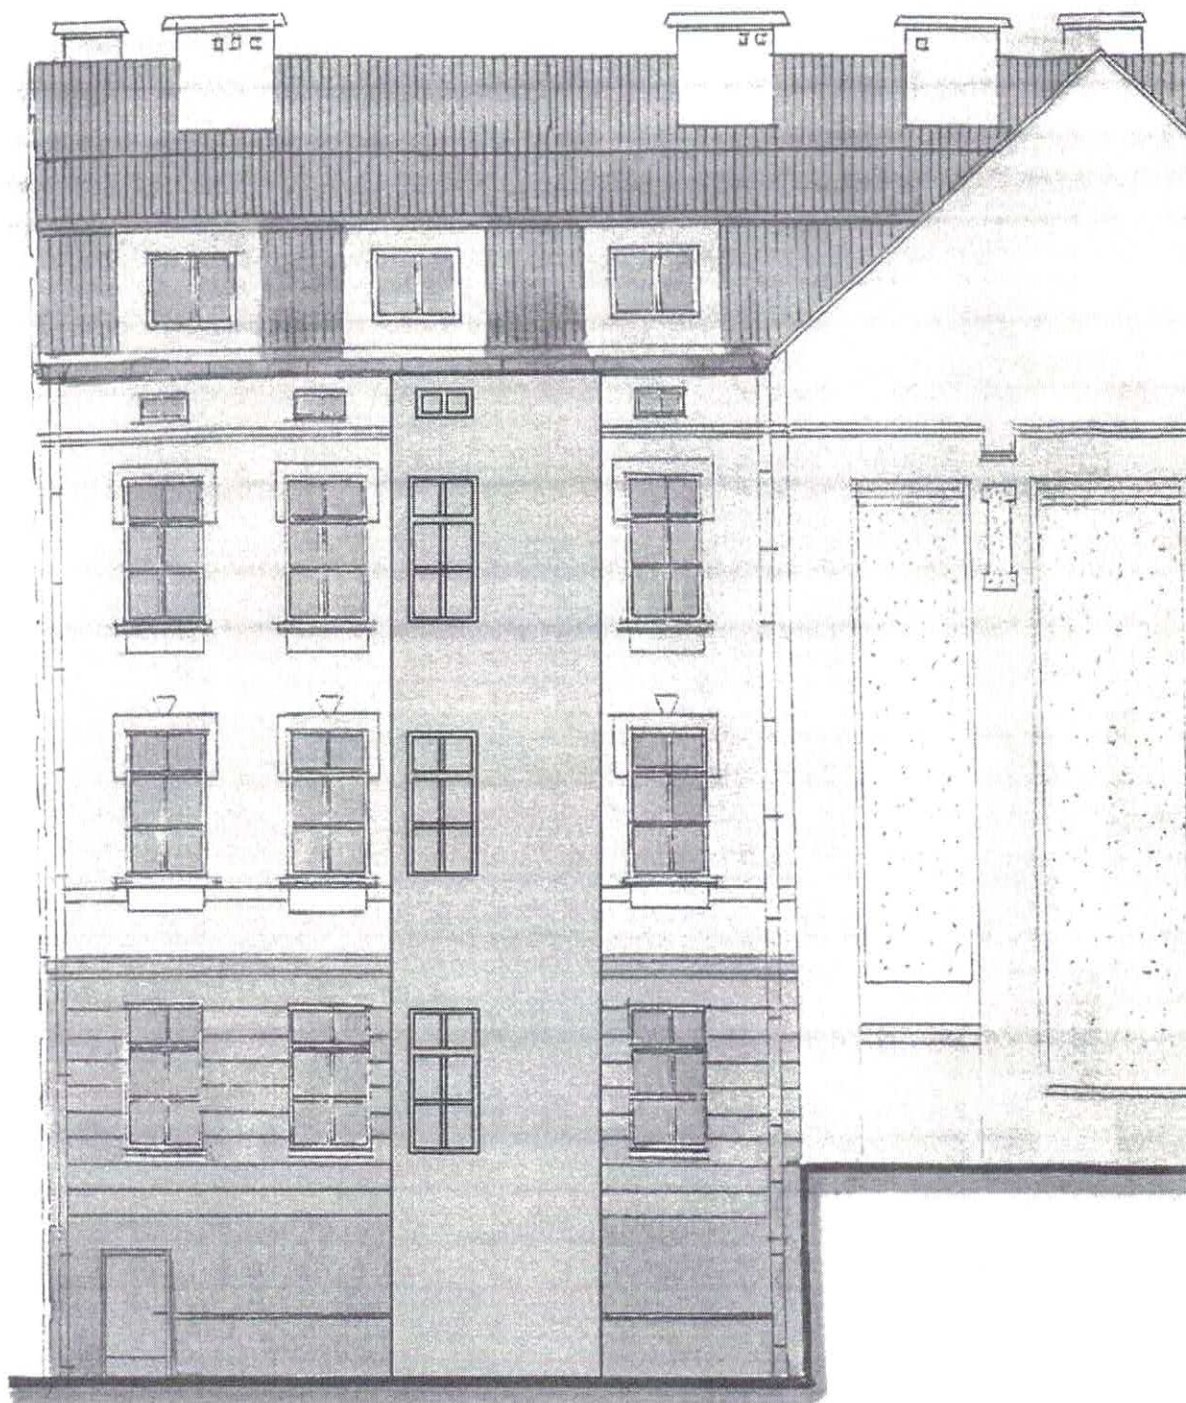

PLANOWANA LOKALIZACJA
WINDY *ELEWACJA NR 7.*

- kolorystyka szybu windy zostanie dopasowana do istniejącego koloru elewacji
- elementy dekoracyjne istniejącej elewacji zostaną odwzorowane na szybie windy
- okna szybu windy zostaną dopasowane do okien istniejących w budynku
- planuje się dach jednospadowy pokryty blachą