

**UCHWAŁA NR 24/ZP/VII/24
ZARZĄDU POWIATU CIESZYŃSKIEGO**

z dnia 23 maja 2024 r.

**w sprawie przyjęcia ograniczonego prawa rzeczowego - służebności parkowania, przechodu i przejazdu
po części dz. 10/6, obręb 44, położonej w Cieszynie**

Na podstawie art. 32 ust. 2 pkt 3 ustawy z dnia 5 czerwca 1998r. o samorządzie powiatowym (tekst jednolity: Dz. U. z 2024r. poz. 107) oraz art. 13 ust. 1 ustawy z dnia 21 sierpnia 1997r. o gospodarce nieruchomościami (tekst jednolity: Dz. U. z 2023 r. poz. 344 z późn.zm.)

Zarząd Powiatu Cieszyńskiego uchwala:

§ 1. 1. Przyjąć nieodpłatnie i na czas nieoznaczony służebność gruntową na rzecz Powiatu Cieszyńskiego, na polegającą na prawie korzystania przez jednostkę organizacyjną Powiatu Cieszyńskiego - Powiatowy Urząd Pracy w Cieszynie, Plac Wolności 6 (REGON 531598561), z części nieruchomości oznaczonej jako dz. 10/6, obręb 44, będącej własnością gminy Cieszyn, objętej księgą wieczystą Sądu Rejonowego w Cieszynie nr BB1C/00053020/0 w zakresie parkowania, przechodu i przejazdu.


2. Przebieg służebności, o której mowa w ust. 1, o łącznej powierzchni 303,5 m², na którą składają się: istniejący chodnik - około 32,5 m², istniejący zjazd do garażu - około 54 m², teren zielony - około 64 m², został wskazany na załączniku graficznym do uchwały.

§ 2. Wykonanie uchwały powierzyć Naczelnikowi Wydziału Nieruchomości.







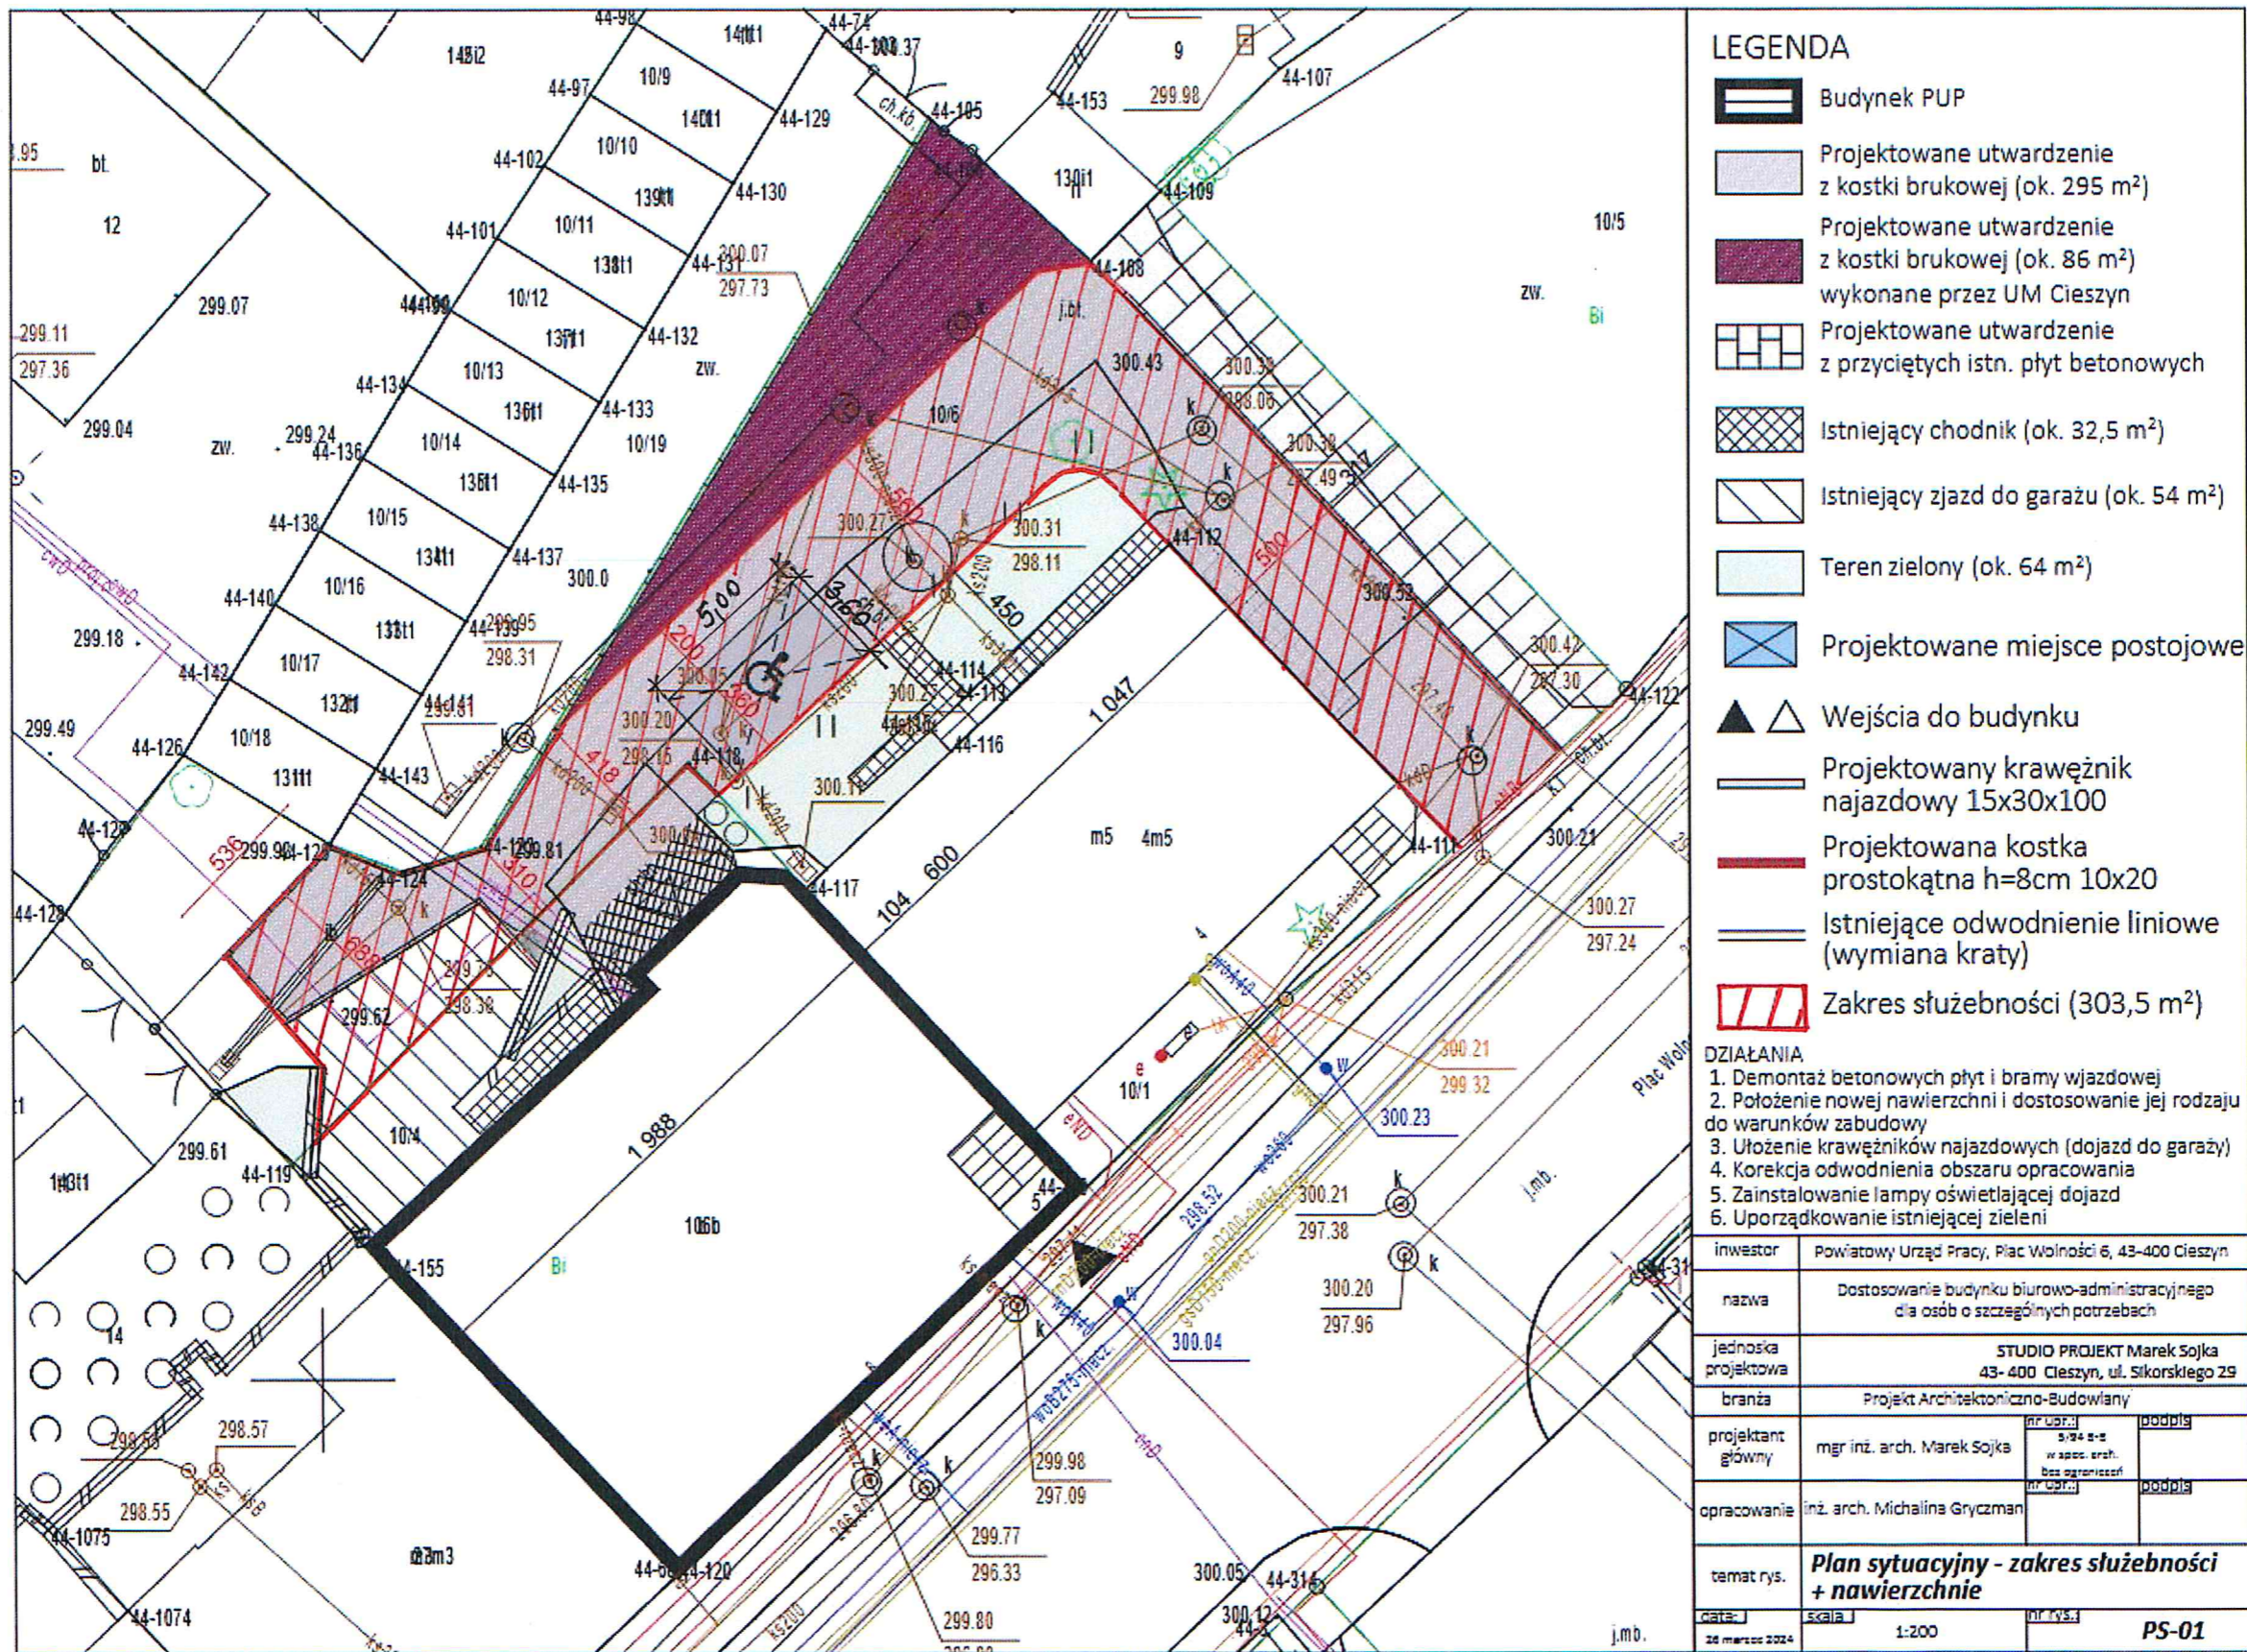






§ 3. Uchwała wchodzi w życie z dniem podjęcia.

Przewodnicząca Zarządu Powiatu

Janina Żagan



LEGENDA

-  Budynek PUP
-  Projektowane utwardzenie z kostki brukowej (ok. 295 m²)
-  Projektowane utwardzenie z kostki brukowej (ok. 86 m²) wykonane przez UM Cieszyn
-  Projektowane utwardzenie z przyciętych istn. płyt betonowych
-  Istniejący chodnik (ok. 32,5 m²)
-  Istniejący zjazd do garażu (ok. 54 m²)
-  Teren zielony (ok. 64 m²)
-  Projektowane miejsce postojowe
-  Wejścia do budynku
-  Projektowany krawężnik najazdowy 15x30x100
-  Projektowana kostka prostokątna h=8cm 10x20
-  Istniejące odwodnienie liniowe (wymiana kraty)
-  Zakres służebności (303,5 m²)

DZIAŁANIA

1. Demontaż betonowych płyt i bramy wjazdowej
2. Położenie nowej nawierzchni i dostosowanie jej rodzaju do warunków zabudowy
3. Ułożenie krawężników najazdowych (dojazd do garażu)
4. Korekcja odwodnienia obszaru opracowania
5. Zainstalowanie lampy oświetlającej dojazd
6. Uporządkowanie istniejącej zieleni

inwestor	Powiatowy Urząd Pracy, Plac Wolności 6, 43-400 Cieszyn		
nazwa	Dostosowanie budynku biurowo-administracyjnego dla osób o szczególnych potrzebach		
jednostka projektowa	STUDIO PROJEKT Marek Sojka 43-400 Cieszyn, ul. Sikorskiego 29		
branża	Projekt Architektoniczno-Budowlany		
projektant główny	mgr inż. arch. Marek Sojka	nr dop. 5/24 0-1 w spec. arch. bez ograniczeń	podpis
opracowanie	inż. arch. Michałina Gryczman	nr dop.	podpis
temat rys.	Plan sytuacyjny - zakres służebności + nawierzchnie		
data	26 marca 2024	skala	1:200
		nr rys.	PS-01