


 - proponowane lokalizacja windy

- LEGENDA:
-  Ściany istniejące
 -  Projektowane zamowowania

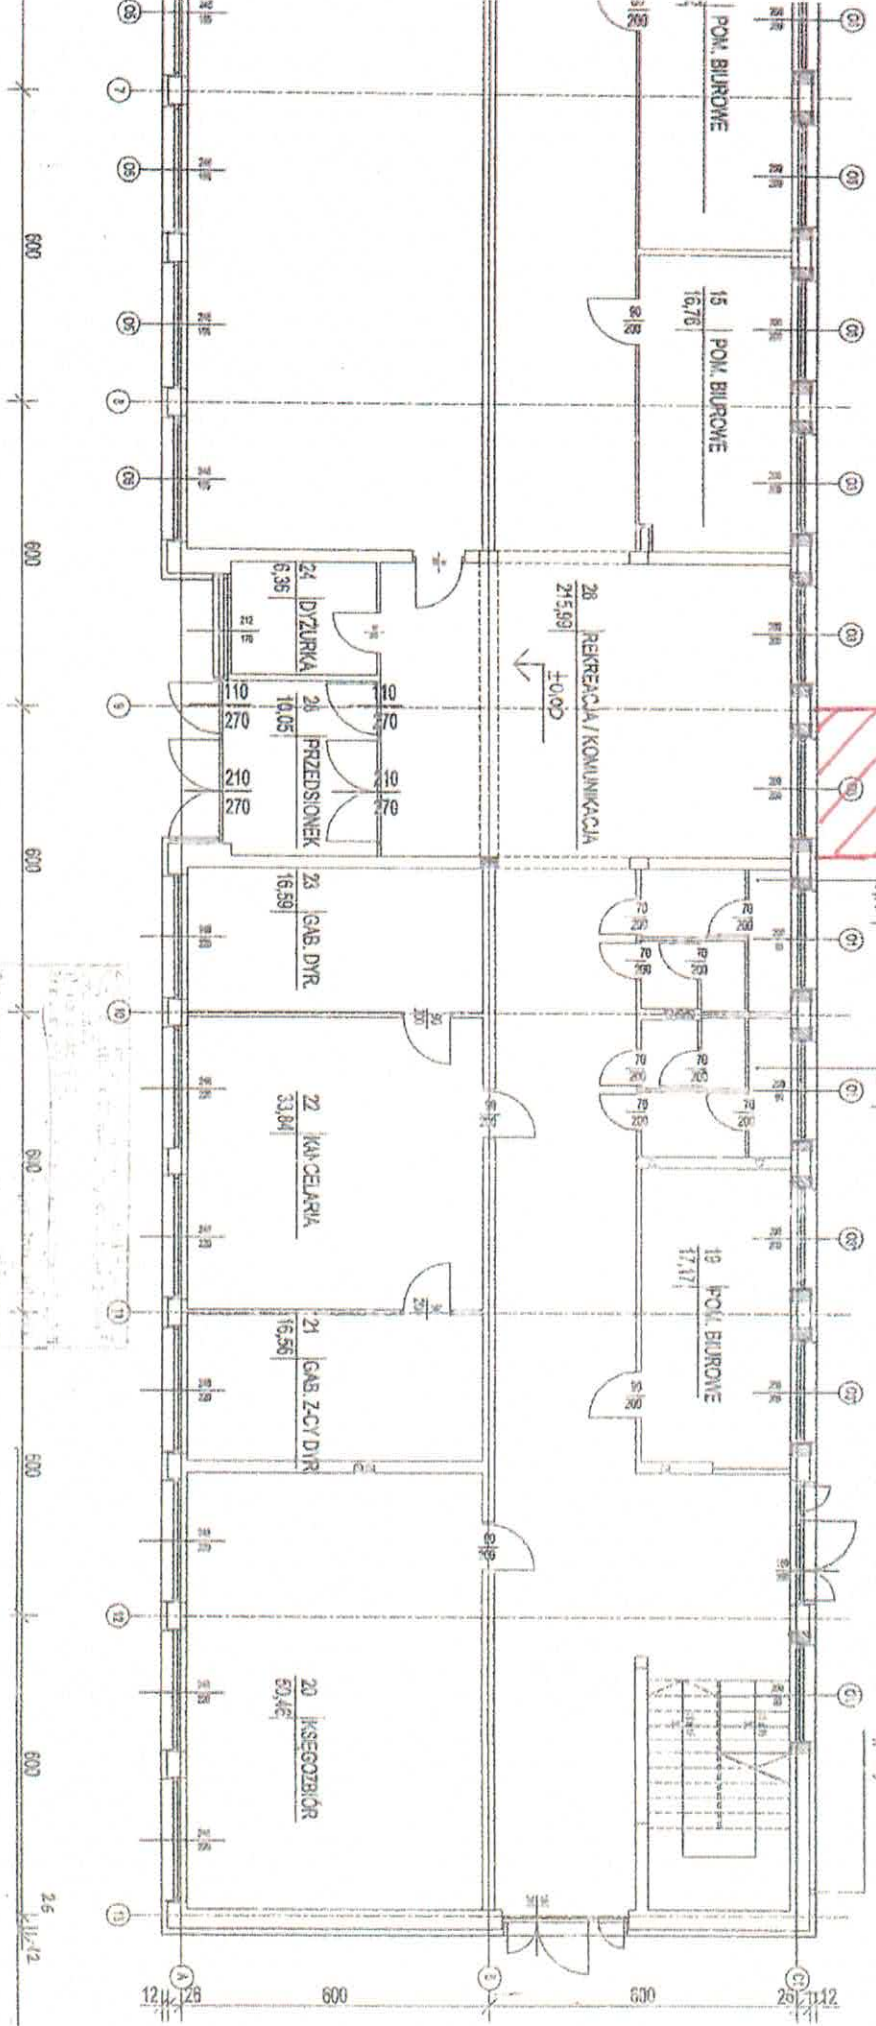

Orientacja bieżnikowa B30
z zastosowaniem systemu
sensyjnego o: 12 cm +
wprawy zewn. ATLAS

26
1:10/12