


nazwa zadania:	Rozbudowa drogi powiatowej nr2608S od km4+299,40 do km4+804,52 w ramach zadania inwestycyjnego pn.: "Przebudowa ciągu drogi powiatowej 2608S na odcinku ok. 5,9km, od obrębu posesji nr 194 przy ul. Cieszyńskiej w Pulińowie do obrębu skrzyżowania przy zaimku w Dzięglełowie"		
inwestor:	Powiatowy Zarząd Dróg Publicznych w Cieszyńie		
adres inwestycji:	ul. Bobreda 29, 43-400 Cieszyń		
adres inwestycji:	ul. Cieszyńska, ul. Zamkowa - 43-445 Dzięglełów		

tytuł rysunku:	Oznakowanie istniejące i projektowane ETAP IIb		
branża:	Inżynieria ruchu		
projektował:	mgr inż. Marcin Korzeniowski		
data:	12.2017	skala:	1:500
		nr rys.	3.3

- Oznaczenia:
- oznakowanie poziome istniejące
- istniejące bariery energochłonne
- oznakowanie pionowe istniejące
- oznakowanie poziome projektowane
- oznakowanie pionowe projektowane
- oznakowanie pionowe projektowane na czas poza prowadzeniem robót
- rozprężne sterowanie ruchem

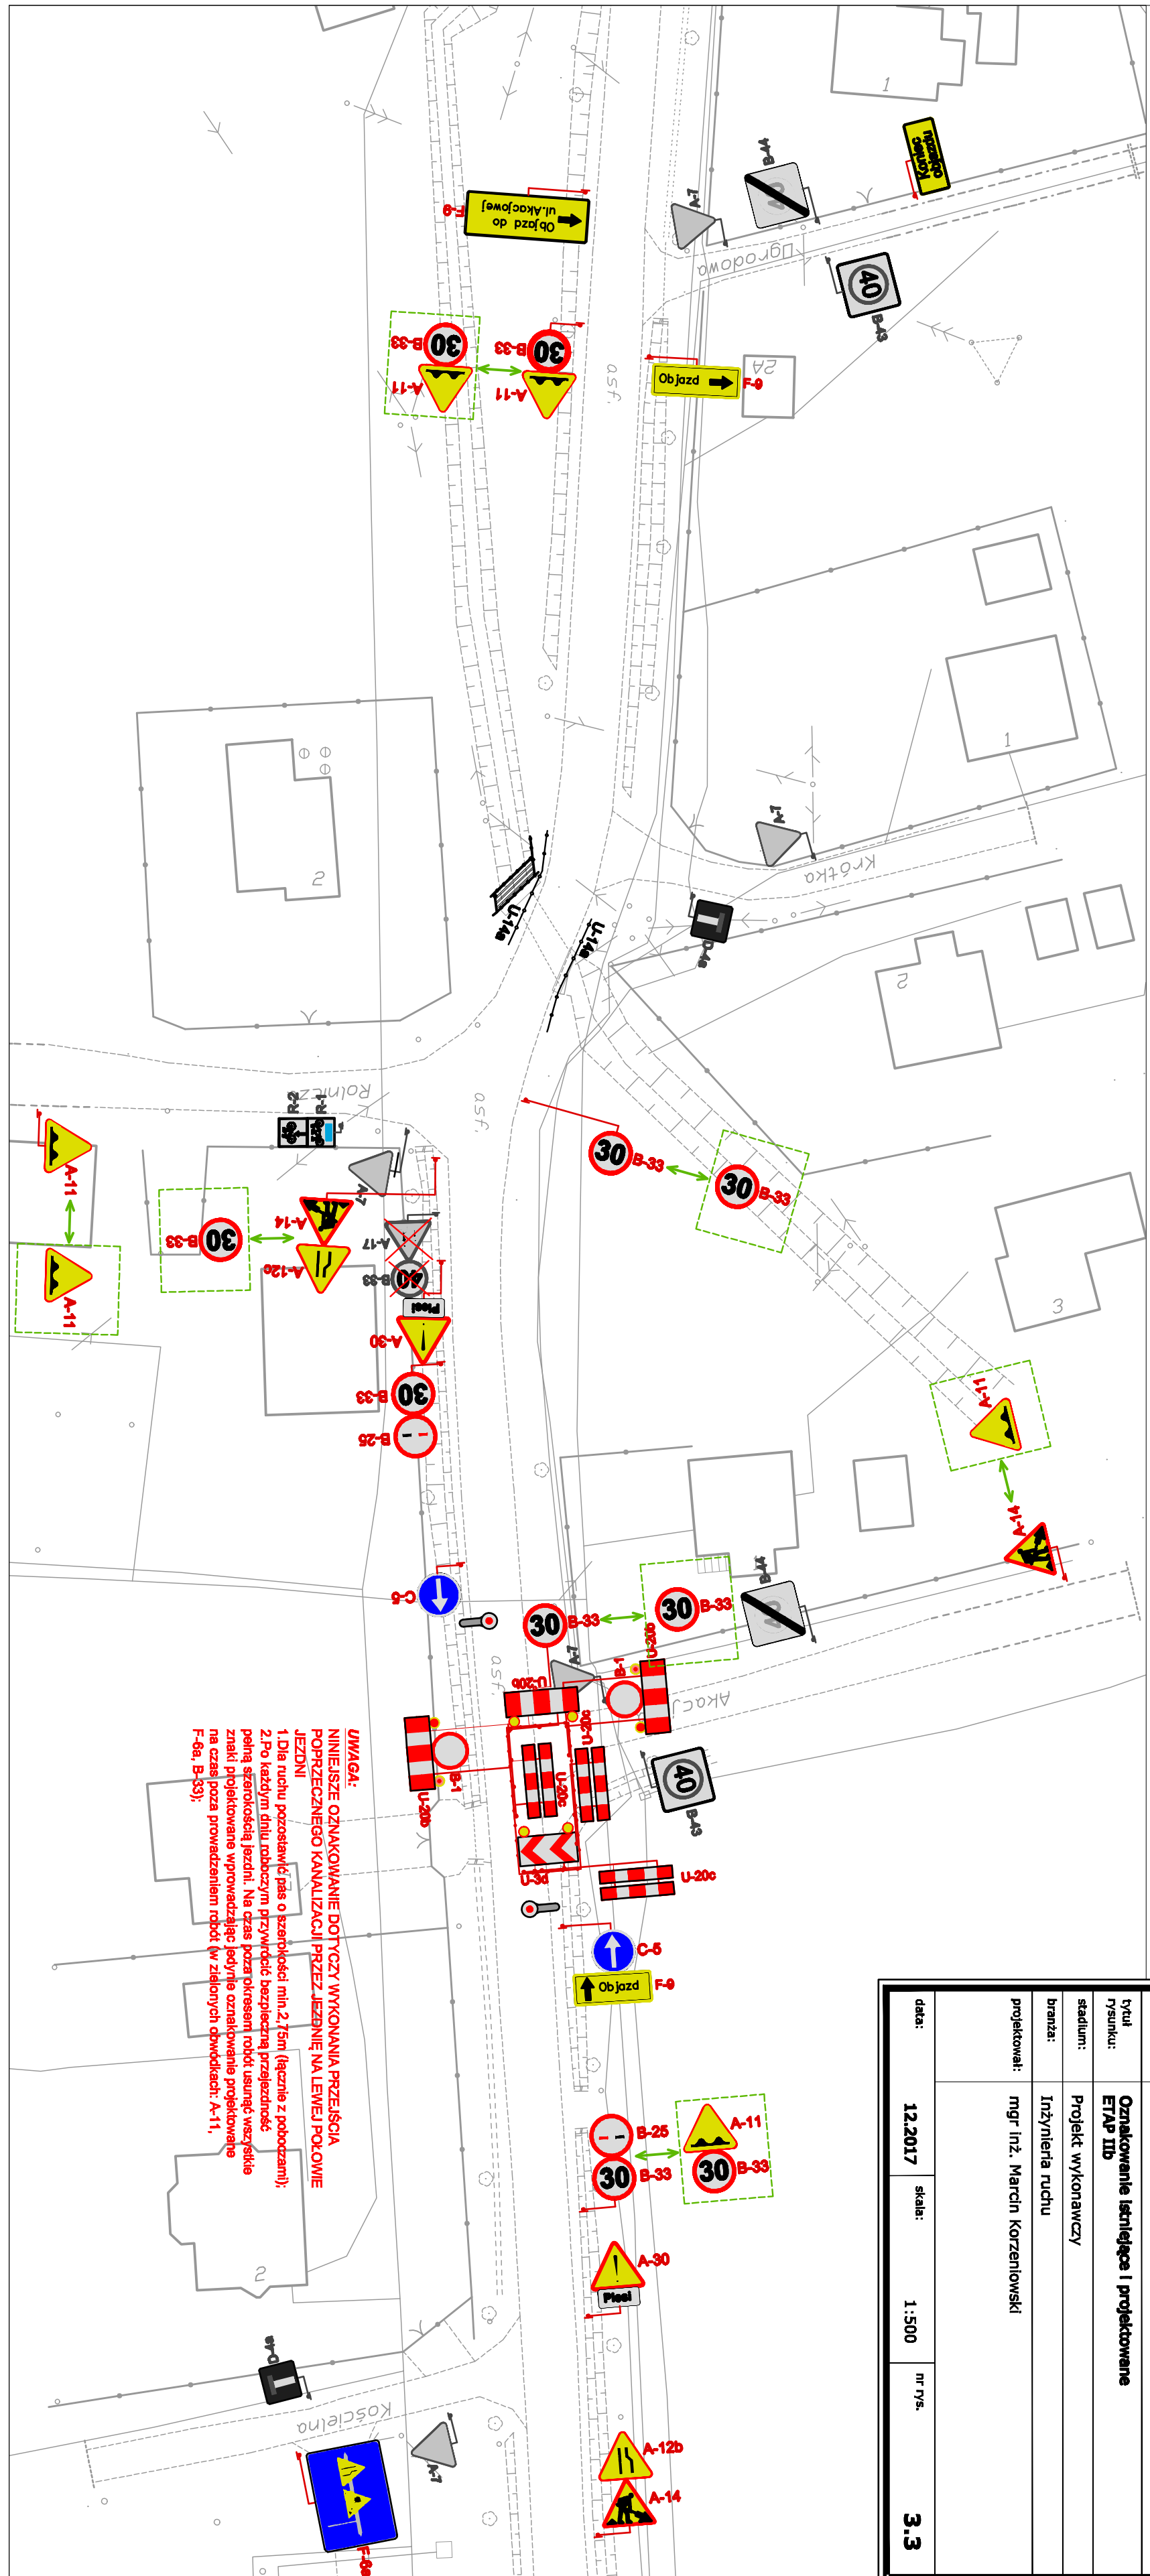

UWAGA:
NINIEJSZE OZNAKOWANIE DOTYCZY WYKONANIA PRZEJŚCIA POPRZECZNEGO KANALIZACJI PRZEZ JAZDNIĘ NA LEWEJ POŁOWIE JEZDNI
1. Dla ruchu pozostawić pas o szerokości min. 2,75m (licząc z pobocznymi);
2. Po każdym dniu roboczym przywrócić bezpieczną przejezność pełną szerokością jezdni. Na czas poza okresami robót usunąć wszystkie znaki projektowane wprowadzając jedynie oznakowanie projektowane na czas poza prowadzeniem robót (w zielonych owalach): A-11, F-6a, B-33);