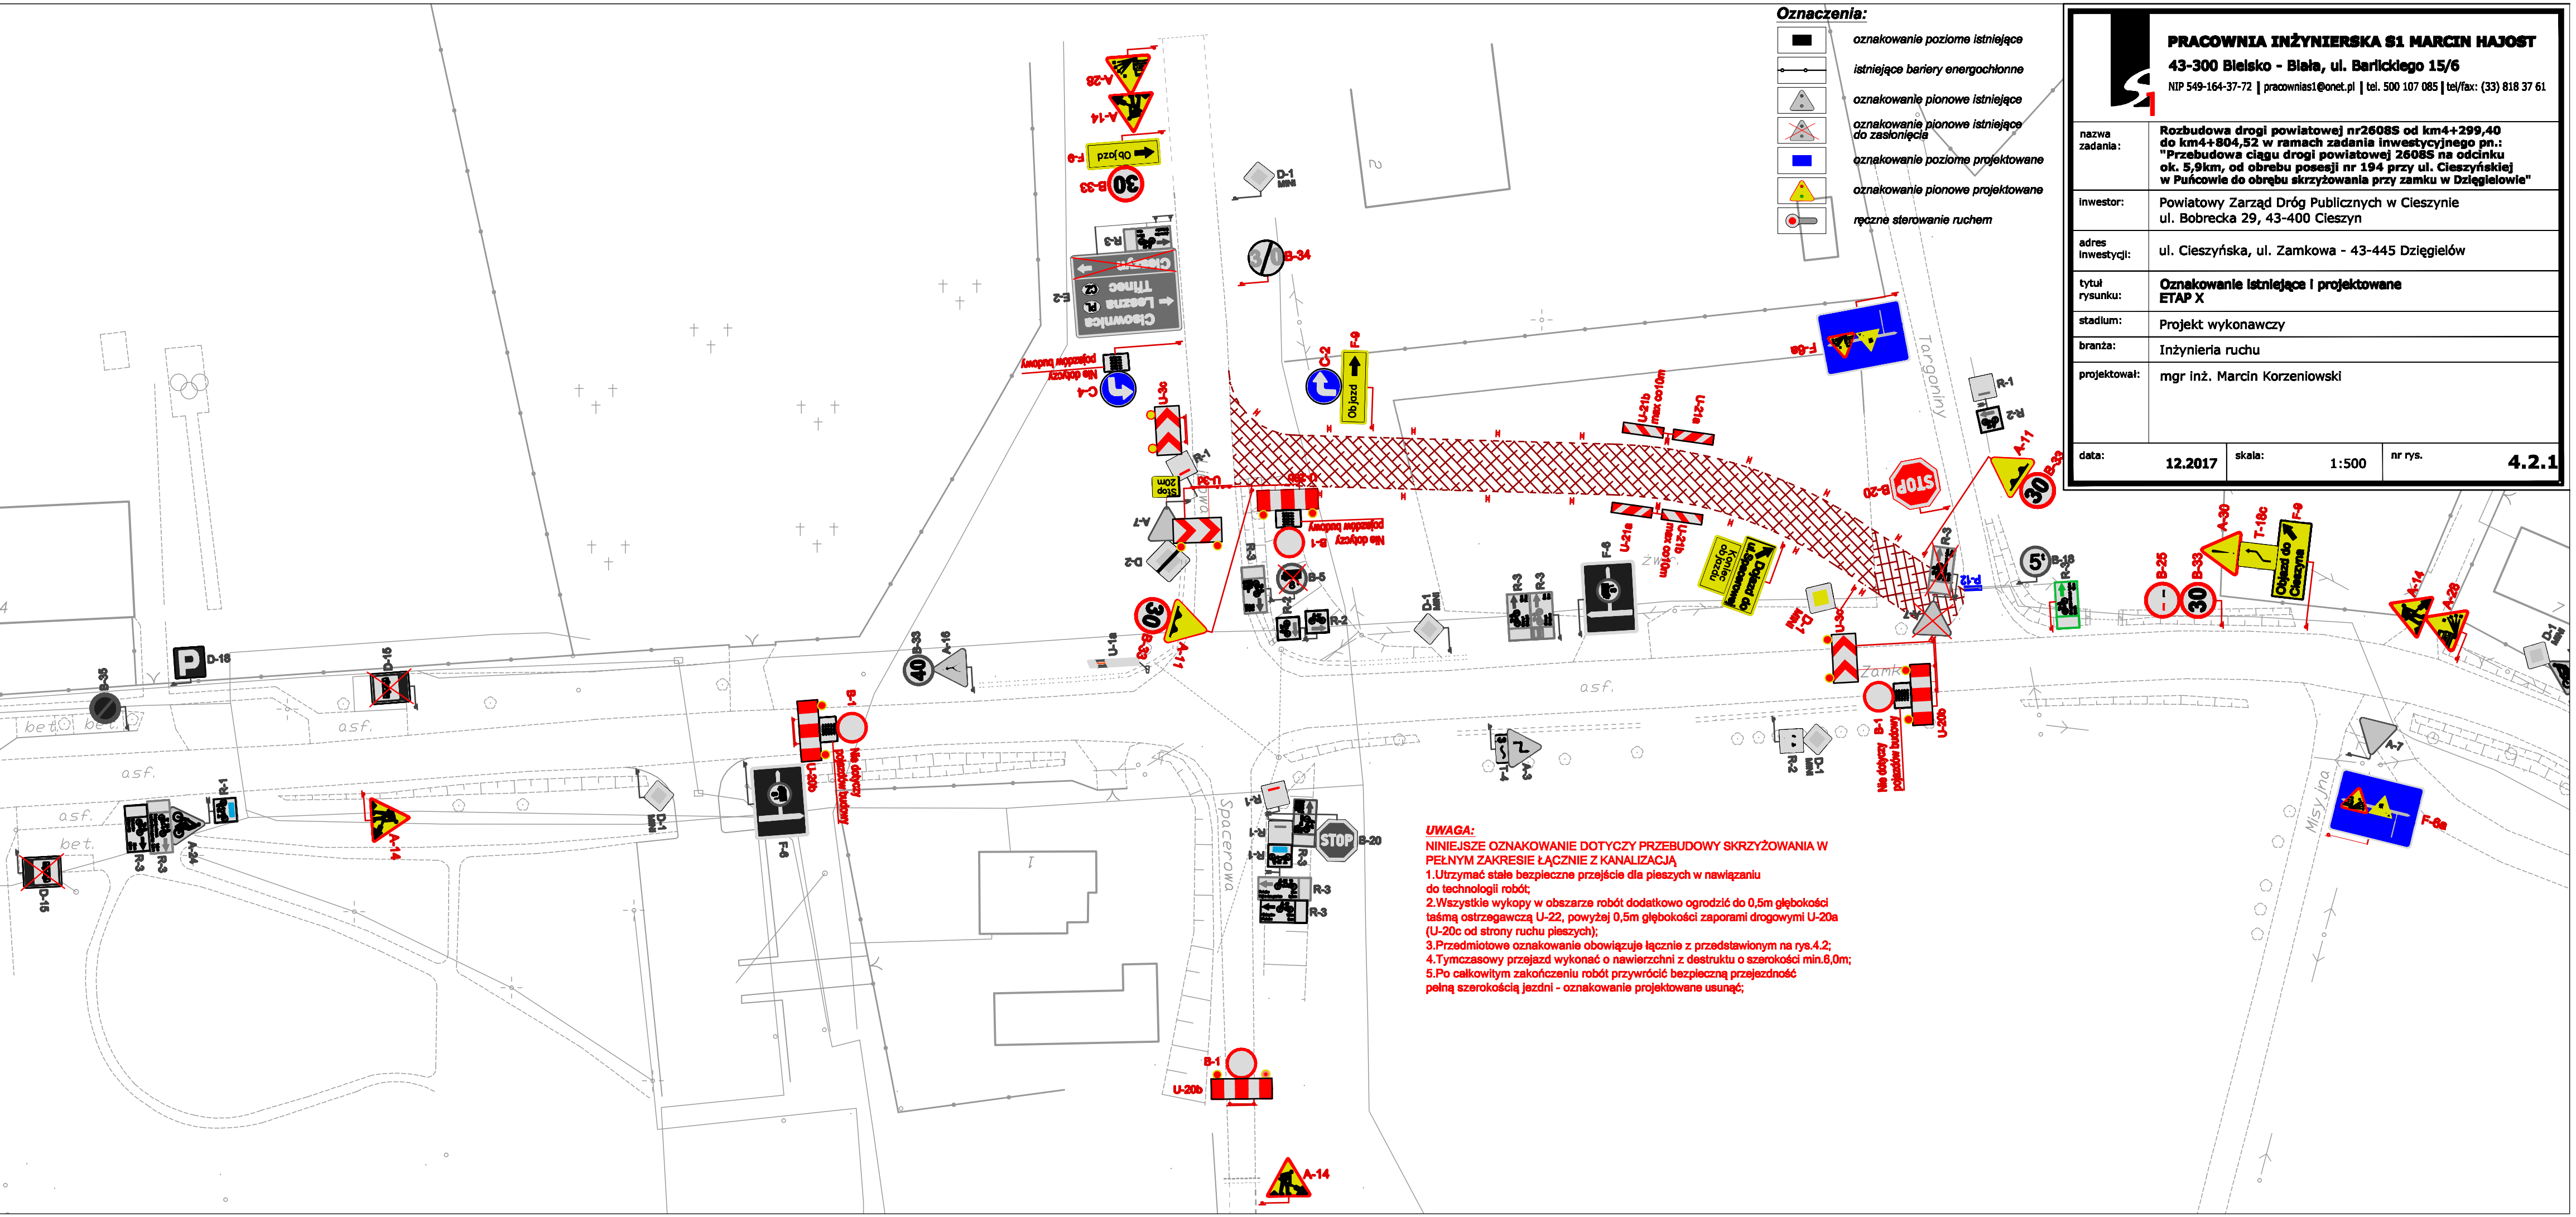

PRACOWNIA INŻYNIERSKA S1 MARCIN HAJOST
43-300 Bielsko - Biała, ul. Barlickiego 15/6
NIP 549-164-37-72 | pracownias1@onet.pl | tel. 500 107 085 | tel/fax: (33) 818 37 61

nazwa zadania:	**Rozbudowa drogi powiatowej nr2608S od km4+299,40 do km4+804,52 w ramach zadania inwestycyjnego pn.: "Przebudowa ciągu drogi powiatowej 2608S na odcinku ok. 5,9km, od obrebu posesji nr 194 przy ul. Cieszyńskiej w Puńcowie do obrębu skrzyżowania przy zamku w Dzięgielowie"**
inwestor:	Powiatowy Zarząd Dróg Publicznych w Cieszynie ul. Bobrecka 29, 43-400 Cieszyn
adres inwestycji:	ul. Cieszyńska, ul. Zamkowa - 43-445 Dzięgielów
tytuł rysunku:	**Oznakowanie istniejące i projektowane** **ETAP X**
stadium:	Projekt wykonawczy
branża:	Inżynieria ruchu
projektował:	mgr inż. Marcin Korzeniowski

data:	skala:	nr rys.
12.2017	1:500	4.2.1