




STAROSTWO POWIATOWE W CIESZYNIE

43-400 Cieszyn Ul. Bobrecka 29 tel. tel; 33 4777144 e-mail: sekretariat@powiat.cieszyn.pl
Wydział Komunikacji (33) 4777346, (33) 4777109, (33) 4777326 e-mail: wk@powiat.cieszyn.pl

WKT. 7121.198.2017

Cieszyn, 14.09.2017 r.

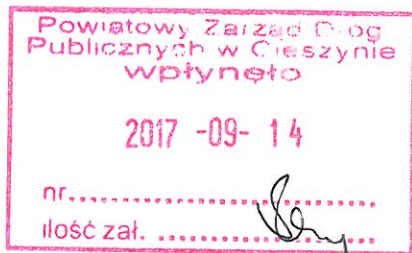

Projekty i Nadzory Drogowe
NIWELLA
mgr inż. Marcin Korzeniowski
ul. Pogodna 9A
43-384 Jaworze

W odpowiedzi na wniosek z dnia 14.09.2017 r. w sprawie zatwierdzenia projektu organizacji ruchu – data wpływu 14.09.2017 r., działając na podstawie art. 10 ust. 5 ustawy z dnia 20 czerwca 1997 roku Prawo o ruchu drogowym (tekst. jednolity Dz.U z 2017 poz. 128), oraz § 8 ust. 2 pkt 1a Rozporządzenia Ministra Infrastruktury z dnia 23 września 2003 roku w sprawie szczegółowych warunków zarządzania ruchem na drogach oraz wykonywania nadzoru nad tym zarządzaniem (Dz. U. Nr 177, poz. 1729 z późn. zm.) po zasięgnięciu opinii (opieczutowanie projektu organizacji ruchu):

- Powiatowego Zarządu Dróg Publicznych w Cieszynie z dnia 14.09.2017 r.
- Komendanta Powiatowego Policji w Cieszynie z dnia 14.09.2017 r.
- Wójta Gminy Goleszów z dnia 14.09.2017 r.

ZATWIERDZAM w całości organizację ruchu na podstawie projektu stałej organizacji ruchu na drodze powiatowej 2608S ul. Cieszyńska, Zamkowa w miejscowości Dziągiew, w związku z rozbudową drogi powiatowej nr 2608S od km4+299,40 do km 4+804,52 w ramach zadania inwestycyjnego pn.: „Przebudowa ciągu drogi powiatowej 2608S na odcinku ok. 5,9 km, od obrębu posesji nr 194 przy ul. Cieszyńskiej w Puńcowie do obrębu skrzyżowania przy Zamku w Dziągiewie” z następującymi uwagami;

- ❖ Charakter organizacji ruchu – stała.
- ❖ Termin w którym powinna zostać wprowadzona zatwierdzona organizacja ruchu upływa z dniem – 30.12.2018 r.
- ❖ Oznakowanie należy wykonać zgodnie z załącznikami nr 1-4 do rozporządzenia Ministra Infrastruktury z dnia 3 lipca 2003 r. w sprawie szczegółowych warunków technicznych dla znaków i sygnałów drogowych oraz urządzeń bezpieczeństwa ruchu drogowego i warunków ich umieszczania na drogach (Dz.U. Nr 220 poz. 2181 z dnia 23 grudnia 2003 r. z późn. zm.)
- ❖ Nie wprowadzenie zatwierdzonej organizacji ruchu w powyższym terminie spowoduje konieczność ponownego wystąpienia do Starosty Cieszyńskiego o zatwierdzenie projektu organizacji ruchu lub zmian tej organizacji.
- ❖ Projekt organizacji ruchu, pn.: „Przebudowa ciągu drogi powiatowej 2608S na odcinku od 5,9 km od obrębu posesji nr 194 przy ul. Cieszyńskiej w Puńcowie do obrębu skrzyżowania przy zamku w Dziągiewie” zatwierdzenie nr WKT.7121.276.2016 z dnia 09.12.2016 r., traci ważność w części objętej zakresem niniejszego projektu organizacji ruchu.

Zatwierdzony przez Starostę Cieszyńskiego projekt organizacji ruchu znajduje się do wglądu w Wydziale Komunikacji Starostwa Powiatowego w Cieszynie – referat prawa jazdy

Co najmniej na 7 dni przed dniem wprowadzeniem zatwierdzonej organizacji ruchu, należy zawiadomić organ zarządzający ruchem, zarząd drogi oraz właściwego komendanta policji o rzeczywistym terminie jej wprowadzenia. Brak zawiadomienia skutkuje utratą ważności zatwierdzonej organizacji ruchu zgodnie z § 12 ust.1 i 4 ww. Rozporządzenia Ministra Infrastruktury z dnia 23 września 2003 roku.

Załączniki :

- opieczutowany projekt organizacji ruchu 3 egz.


z up. Starosty
Jerzy Górny
podinspektor

Do wiadomości:

1. Wójt Gminy Goleszów (bez załączników)
2. Powiatowy Zarząd Dróg Publicznych w Cieszynie (bez załączników)
3. a/a WKT



Maciej Trzciński 51
Kamion Hayot
ul. Bartłomieja 15/6
43-500 Bielko-Biała
Składający projekt

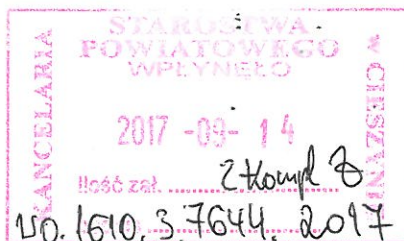

WKT. 7124.198.2017
Bielko-Biała 14.09.2017
miejscowość, data

Starosta Cieszyński
ul. Bobrecka 29
43-400 Cieszyn

WNIOSEK

Proszę o zatwierdzenie stałej / tymczasowej* organizacji ruchu na drodze powiatowej / gminnej* nr 26085 / ulica Cieszyńska, Sosnowa w miejscowości Dąbrowa

Organizację ruchu wprowadza się w związku z rozbudową drogi powiatowej nr 26085 od km 4+299.40 do km 4+804.52 z ramieniem nadawanym inwestycyjnym pn.: przebudowa ciągu drogi powiatowej 26085 na odcinku od 51 km od drogi powiatowej nr 194 przy ul. Cieszyńskiej w Dąbrowie do drogi dwukierowej przy kamieniu w Dąbrowie

Projekt zawiera**:

- ☒ 1 - plan orientacyjny (skala od 1:10 000 do 1:25000) z zaznaczeniem drogi, której dotyczy
- ☒ 2 - plan sytuacyjny (w skali 1:500 lub 1:1 000) z zaznaczeniem lokalizacji:
 - ☒ 2.1 - istniejących znaków drogowych, urządzeń sygnalizacyjnych, urządzeń bezpieczeństwa ruchu
 - ☒ 2.2 - projektowanych znaków drogowych, urządzeń sygnalizacyjnych, urządzeń bezpieczeństwa ruchu
 - ☒ 2.3 - usuwanych znaków, urządzeń sygnalizacyjnych, urządzeń bezpieczeństwa ruchu
 - ☒ 2.3 - parametry geometrii drogi
- ☒ 4 - opis techniczny zawierający charakterystykę drogi i ruchu na drodze
- ☐ 5 - dla czasowej organizacji ruchu (roboty na drodze) opis występujących zagrożeń lub utrudnień
- ☐ 6 - opis zakresu planowanych robót dla każdego etapu i stan pasa drogowego po zrealizowaniu etapu robót
- ☐ 7 - program sygnalizacji i obliczenia przepustowości drogi (dla projektu zawierającego sygnalizację świetlną)
- ☐ 8 - zasady dokonywania zmian - w przypadku projektu zawierającego znaki świetlne lub znaki o zmiennej treści lub w przypadku projektu dotyczącego zmiennej organizacji ruchu

Do wniosku dołączam**:

- ☒ 1 - opinia Komendanta Powiatowego Policji
- ☒ 2 - opinia zarządcy drogi powiatowej
- ☒ 3 - opinia zarządcy drogi gminnej
- ☒ 4 - dokument potwierdzający zamówienie; organu zarządzającego ruchem*, zarządcy drogi*, inwestora*

Podpis

mgr inż. Marcin Korzeniowski

* niewłaściwe skreślić
** właściwe zakreślić

NOTATKA SŁUŻBOWA

ze spotkania z dnia 12.09.2017r. Komisji ds. opiniowania projektów oraz wniosków zmiany organizacji ruchu w ciągu dróg powiatowych dla zadania rozbudowa drogi powiatowej nr 2608 S od km 4+299,40 do km 4+804,52 w ramach zadania inwestycyjnego pn.: „Przebudowa ciągu drogi powiatowej 2608 S na odcinku ok. 5,9 km, od obrębu posesji nr 194 przy ul. Cieszyńskiej w Puńcowie do obrębu skrzyżowania przy Zamku w Dzięgielowie”.

Obecni na spotkaniu : zgodnie z załączoną listą obecności.

W związku z aplikowaniem o środki finansowe w ramach programu PRID 2016-2019 dla ww. zakresu opracowania niezbędnym jest wprowadzenie zmian w zatwierdzonym projekcie docelowej organizacji ruchu znak WKT.7121.276.2016 z dnia 09.12.2016r. w następującym zakresie tj.:

1. usunąć linie ostrzegawcze na całym odcinku objętym wnioskiem,
2. znaki świetlne zastąpić znakami B-33 (40km),
3. wprowadzić wyświetlacz prędkości rzeczywistej zasilany fotowoltaniczne za ul. Akacjową (15m za znakiem B-33) po stronie prawej oraz po stronie lewej w miejscu znaku A-17 przed skrzyżowaniem z ul. Spacerową i Lipową.
4. Przeprojektować istniejące znaki D-6 ponad przejściem dla pieszych zgodnie z przepisami – jako aktywne.

Na tym notatkę zakończono.

Zgodnie z treścią z oryginałem notatki.

13.09.2017r.

KIEROWNIK ZESPOŁU INWESTYCJI
PZDP w Cieszyńsku


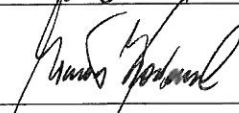

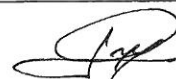
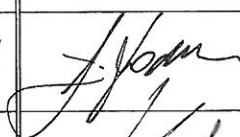
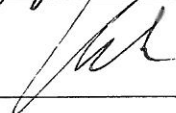
Barbara Sojka-Burcek

LISTA OBECNOŚCI

ze spotkania z dnia 12.09.2017r.

Komisji ds. opiniowania projektów oraz wniosków zmiany organizacji ruchu
w ciągu dróg powiatowych

dla zadania rozbudowa drogi powiatowej nr 2608 S od km 4+299,40 do km 4+804,52
w ramach zadania inwestycyjnego pn.: „Przebudowa ciągu drogi powiatowej 2608 S na
odcinku ok. 5,9 km, od obrębu posesji nr 194 przy ul. Cieszyńskiej w Puńcowie do obrębu
skrzyżowania przy Zamku w Dzięgielowie”.

Lp.	Imię i nazwisko	Instytucja	Podpis	Kontakt
1.	KATARZYNA JAŁOWICZAK	LIG Goleiszów		33 479 05 10 na 81
2.	MICHAŁ KATOWSKI	— — —		— — —
3.	Jacek Nowak	PZD Pw Cieszynek		
4.	Grzegorz Górecki	Starostwo Powiatowe Cieszynek		
5.	Zdzisław Górecki	WRD KMP „Cieszynek”		601 46 86 37
6.	Marcin Konecki	Pracownia SI		782 308 078 mirella_bielko@o2.pl
7.				
8.				
9.				
10.				




PRACOWNIA INŻYNIERSKA S1 MARCIN HAJOST

43-300 Bielsko - Biała, ul. Barlickiego 15/6

NIP 549-164-37-72 | pracownias1@onet.pl | tel. 500 107 085

temat projektu:	DOCELOWA ORGANIZACJA RUCHU
nazwa zadania:	Rozbudowa drogi powiatowej nr2608S od km 4+299,40 do km 4+804,52 w ramach zadania inwestycyjnego pn.: "Przebudowa ciągu drogi powiatowej 2608S na odcinku ok. 5,9 km, od obrębu posesji nr 194 przy ul. Cieszyńskiej w Puńcowie do obrębu skrzyżowania przy Zamku w Dzięgielowie"
Inwestor:	Powiatowy Zarząd Dróg Publicznych ul. Bobrecka 29 43-400 Cieszyn

opracował:	mgr inż. Marcin Korzeniowski	 mgr inż. Marcin Korzeniowski
------------	------------------------------	---



URZĄD GMINY GOLESZÓW
43-440 GOLESZÓW
ul. 1 Maja 5, Fax (33) 479-05-16
Tel. (33) 479-05-10, 479-05-11,
479-05-12, 479-05-13

Powiatowy Zarząd Dróg Publicznych
w Cieszynie
43-400 Cieszyn, ul. Bobrecka 29
NIP 548-21-37-472, Regon 072362410

wrzesień 2017

1. Dane ogólne.

1.1 Temat opracowania.

Tematem opracowania jest projekt docelowej organizacji ruchu dla zadania „Rozbudowa drogi powiatowej nr 2608S od km4+299,40 do km4+804,52 w ramach zadania inwestycyjnego pn.: „Przebudowa ciągu drogi powiatowej 2608S na odcinku ok. 5,9km, od obrębu posesji nr 194 przy ul.Cieszyńskiej w Puńcowie do obrębu skrzyżowania przy zamku w Dzięgielowie”.

Niniejszy odcinek jest zlokalizowany w miejscowości Dzięgielów.

Orientację przedstawiono na **rys. 1**.

1.2 Zleceniodawca.

Powiatowy Zarząd Dróg Publicznych
ul. Bobrecka 29
43-400 CIESZYN

1.3 Podstawa opracowania.

- ▶ Zlecenie Inwestora.
- ▶ Rozporządzenie Ministra Infrastruktury z dnia 23 września 2003r. w sprawie szczegółowych warunków zarządzania ruchem na drogach oraz wykonywania nadzoru nad tymi drogami.
- ▶ Rozporządzenie Ministra Infrastruktury z dnia 3 lipca 2003 r. w sprawie szczegółowych warunków technicznych dla znaków i sygnałów drogowych oraz urządzeń bezpieczeństwa ruchu drogowego i warunków ich umieszczania na drogach.

2. Opis techniczny.

2.1 Stan istniejący.

Ciąg ulic: Cieszyńska, Zamkowa (2608S) zalicza się do kategorii dróg powiatowych o średnim znaczeniu komunikacyjnym – łączy miejscowości powiatu cieszyńskiego, stanowi alternatywne połączenie pomiędzy Ustroniem, a Cieszyńskiem. W przeważającej części przenosi ruch o charakterze lokalnym, w tym do granicy państwa. Dodatkowo przenosi ruch komunikacji zbiorowej.

Na odcinku objętym niniejszym opracowaniem przeważa obszar o zabudowaniach o charakterze publicznym (szkoła podstawowa), handlowo – usługowym, a także mieszkalnym, ale również występują odcinki niezabudowane.

W przekroju poprzecznym ulica posiada jezdnię bitumiczną o szerokości ok. 5,0 m – ok. 6,0 m, bez chodników (z wyjątkiem odcinka przy szkole), z poboczami gruntowymi, o zmiennej szerokości.

Zarówno ulica Cieszyńska jak i ul. Zamkowa, w całości (przedmiotowy odcinek), znajdują się w obszarze zabudowanym.


Ulice krzyżują się, na odcinku objętym niniejszym opracowaniem, z następującymi drogami publicznymi: z powiatową: ul. Lipową (2609S) i z gminnymi: ul. Rolniczą (609015S), ul. Akacjową (609024S), ul. Spacerową (609017S), ul. Targoniny (609036S).

Stan istniejący dla odcinka od km 4+299,40 do km 4+804,52 przedstawiono na **rys.2**.

2.2 Projektowana organizacja ruchu.

Projektowaną organizację ruchu oparto w dużej mierze na dotychczasowych rozwiązaniach wprowadzając niezbędne uzupełnienia, w tym wynikające z projektowanych zmian:

- wzdłuż całego odcinka wyznaczono pierwszeństwo przejazdu, na wszystkich skrzyżowaniach z drogami publicznymi, za pomocą znaków D-1mini, D-2, A-7, B-20;
- wzdłuż całego odcinka na wlotach dróg podporządkowanych, w przypadku ograniczonej widoczności, zastąpiono istniejące znaki A-7 znakami B-20;
- wzdłuż całego odcinka drogi wewnętrzne oznakowano znakami D-46, D-47;
- wzdłuż całego odcinka skorygowano oznakowanie dotyczące niebezpiecznych zakrętów znakami A-3 z tabliczkami T-4;
- wzdłuż całego odcinka skorygowano oznakowanie dotyczące pojawiania się dzikich zwierząt znakami A-18b z tabliczkami T-2;
- wzdłuż całego odcinka, znakami D-15 oraz P-17, oznakowano wszystkie przystanki komunikacji zbiorowej;
- wzdłuż całego odcinka wprowadzono oznakowanie poziome krawędzi jezdni znakami P-7c, P-7d, P-12;
- w uzupełnieniu oznakowania poziomego, krawędziowo, wzdłuż łuków poziomych przy ul. Rolniczej, wprowadzono punktowe elementy odblaskowe (POE);
- w obszarze przepustu wprowadzono bariery ochronne stalowe U-14a oraz barieroporęcze U-11b;
- wzdłuż całego odcinka uzupełniono znaki F-6 ostrzegające o istniejących zakazach za skrzyżowaniami;
- w miejscach wjeżdżania rowerzystów na drogę, z licznych szlaków rowerowych, wprowadzono, skorygowano oznakowanie ostrzegawcze w postaci znaków A-24;
- uporządkowano i uzupełniono oznakowanie istniejących szlaków rowerowych znakami R-1, R-1b, R-3;
- przed zważeniami jezdni powyżej 0,2m do szerokości mniejszej niż 5,5m wprowadzono oznakowanie znakami ostrzegawczymi A-12;

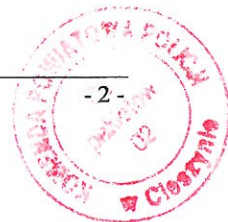

- wyznaczono nowe przejście dla pieszych znakami D-6, P-10, P-14 przy skrzyżowaniu ul. Cieszyńskiej z ul. Akacjową, ze względu na przebieg chodników;
- w obszarze szkoły podstawowej, ze względu na dojścia do szkół, wprowadzono ograniczenie prędkości do 40 km/h znakami B-33 oraz ostrzeżono za pomocą znaków A-17 o możliwości pojawienia się dzieci. Dodatkowo wprowadzono wyświetlacze prędkości rzeczywistej (aktywne tablice o zmiennej treści informujące o prędkości pojazdów) z detektorami radarowymi, o zasilaniu fotowoltanicznym;
- pojedyncze sygnały ostrzegawcze połączone ze znakami D-6, zainstalowane ponad przejściem dla pieszych przy szkole, zastąpiono sygnalizacją ostrzegawczą (podwójnymi sygnałami ostrzegawczymi migającymi naprzemiennie) połączoną ze znakami D-6, również zainstalowaną ponad przejściem;
- zatoka postojowa przed szkołą w Dzięgielowie oznakowano znakiem D-18 z symbolem pojazdu o dopuszczalnej masie całkowitej do 3,5t;

Stan projektowany dla odcinka od km 4+299,40 do km 4+804,52 przedstawiono na **rys. 3**.

2.3 Warunki techniczne umieszczenia zaprojektowanych znaków drogowych.

- a. Wielkość i wymiary znaków:
 - Należy zastosować znaki średnie (S) na drogach powiatowych oraz w przypadku znaków B-20 i A-7 również na drogach gminnych;
 - Należy zastosować znaki małe (M) na drogach gminnych (z wyjątkiem jak wyżej) oraz dla drogowskazów na drogach powiatowych;
- b. Widoczność znaków:
 - Dla wszystkich znaków należy zastosować folię odblaskową typu 1, z wyjątkiem znaków B-20, A-7, D-6, które należy wykonać z folii odblaskowej typu 2;
- c. Umieszczenie znaków:
 - Następny znak powinien być umieszczony za poprzedzającym w odległości co najmniej 10 m na drogach o dopuszczalnej prędkości poniżej 60 km/h;
- d. Odległość znaków od jezdni oraz wysokość ich umieszczenia:
 - Znaki należy umieścić w odległości od 0,5 m do 2,0m od krawędzi jezdni;
 - Dolna krawędź znaku powinna znajdować się w odległości min. 2,0 m od poziomu gruntu i 2,2 m od poziomu chodnika;

2.4 Termin wprowadzenia.

Planowany termin wprowadzenia, niniejszej, stałej organizacji ruchu: **30.12.2018r.**

UWAGA:

- ▶ **Wykonane znaki oraz sposób ich umieszczenia muszą spełniać wymagania zawarte w Rozporządzeniu Ministra Infrastruktury z dnia 3 lipca 2003 r. w sprawie szczegółowych warunków technicznych dla znaków i sygnałów drogowych oraz urządzeń bezpieczeństwa ruchu drogowego i warunków ich umieszczania na drogach – załączniki nr 1, nr 2, 3, 4.**

**PRACOWNIA INŻYNIERSKA S1 MARCIN HAJOST**

43-300 Bielsko - Biała, ul. Barlickiego 15/6

NIP 549-164-37-72 | pracownias1@onet.pl | tel. 500 107 085 | tel/fax: (33) 818 37 61

nazwa zadania:

Rozbudowa drogi powiatowej nr2608S od km4+299,40 do km4+804,52 w ramach zadania inwestycyjnego pn.: "Przebudowa ciągu drogi powiatowej 2608S na odcinku ok. 5,9km, od obrebu posesji nr 194 przy ul. Cieszyńskiej w Puńcowie do obrebu skrzyżowania przy zamku w Dzięgielowie"

inwestor:

Powiatowy Zarząd Dróg Publicznych w Cieszynie
ul. Bobrecka 29, 43-400 Cieszyn

adres inwestycji:

ul. Cieszyńska, ul. Zamkowa - 43-445 Dzięgielów

tytuł rysunku:

Orientacja

branża:

Inżynieria ruchu - docelowa organizacja ruchu

projektował:

mgr inż. Marcin Korzeniowski

data:

09.2017

skala:


1:25 000


nr rys.

1

Powiatowy Zarząd Dróg Publicznych
w Cieszynie
43-400 Cieszyn, ul. Bobrecka 29
NIP 548-21-97-472, Regon 012193410

URZĄD GMINY GOLESZÓW
43-440 GOLESZÓW
ul. 1 Maja 5, Fax (33) 479-05-10
tel. (33) 479-05-10, 479-05-11
479-05-12, 479-05-13

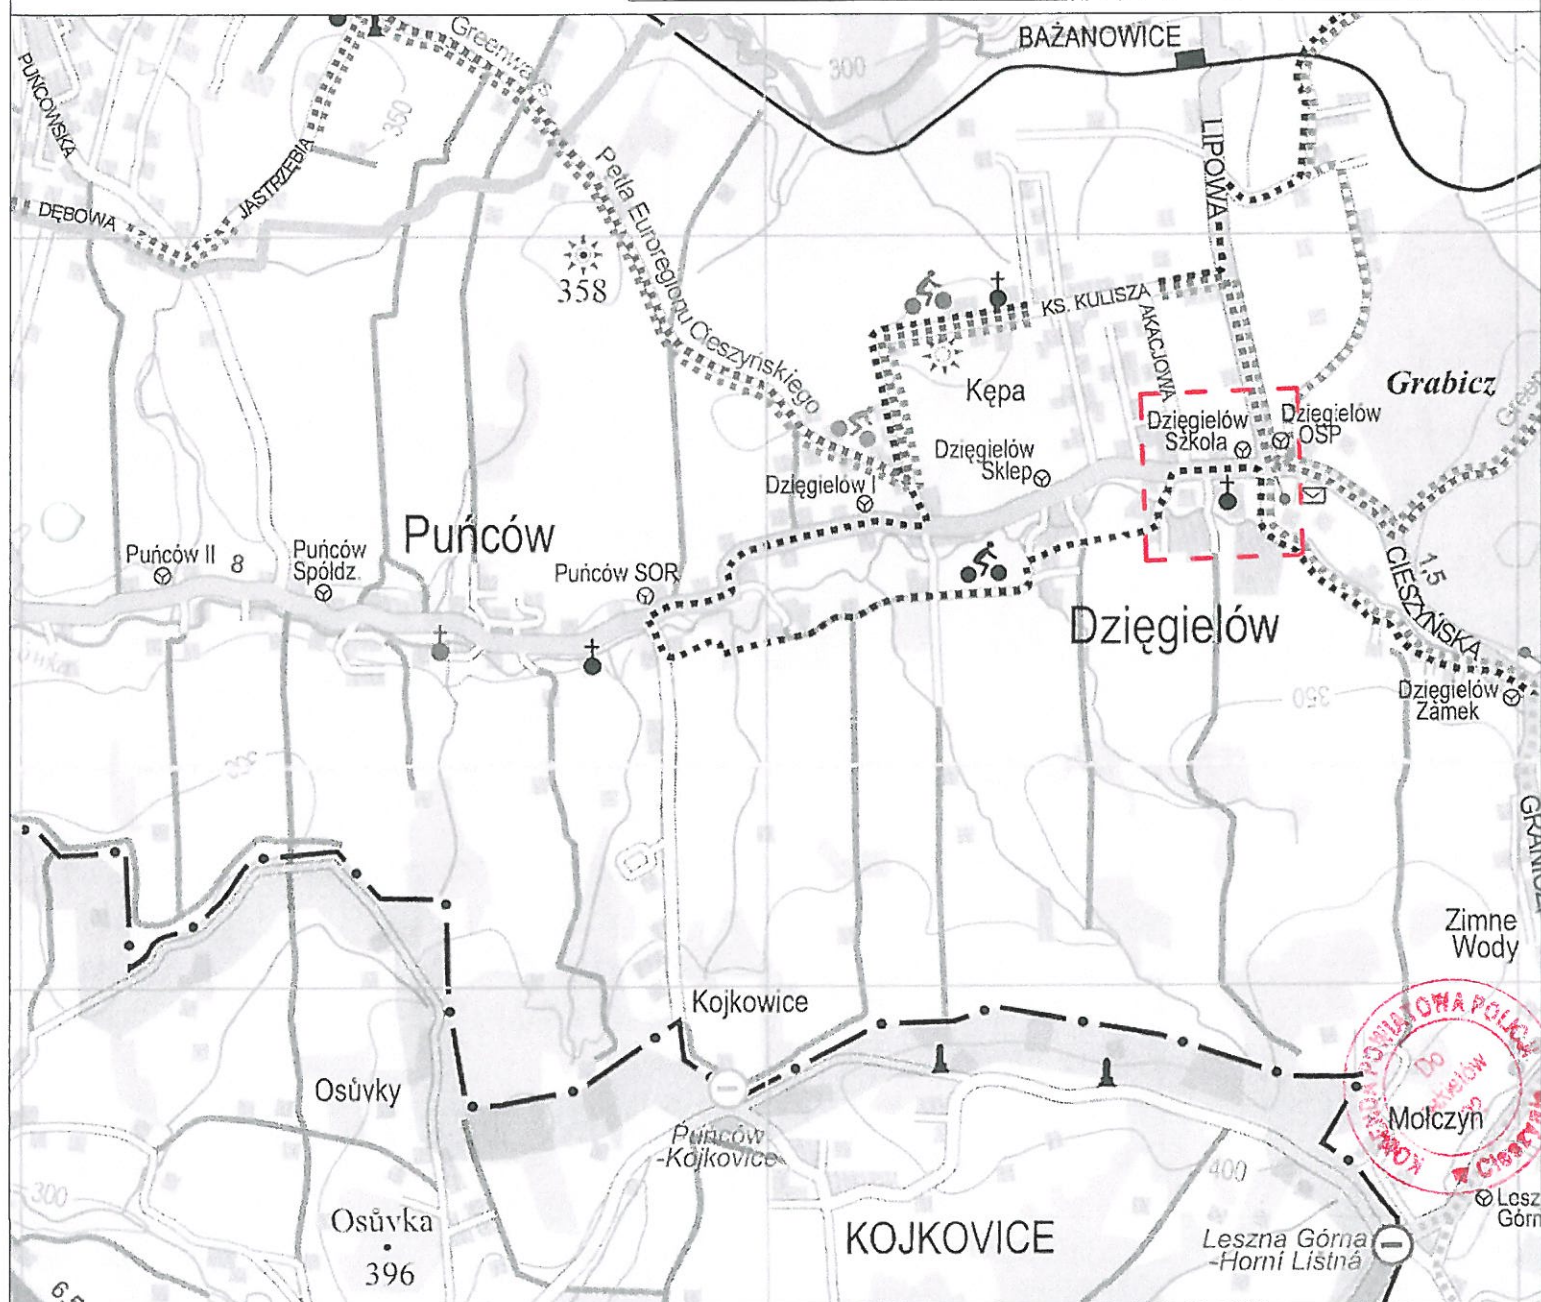

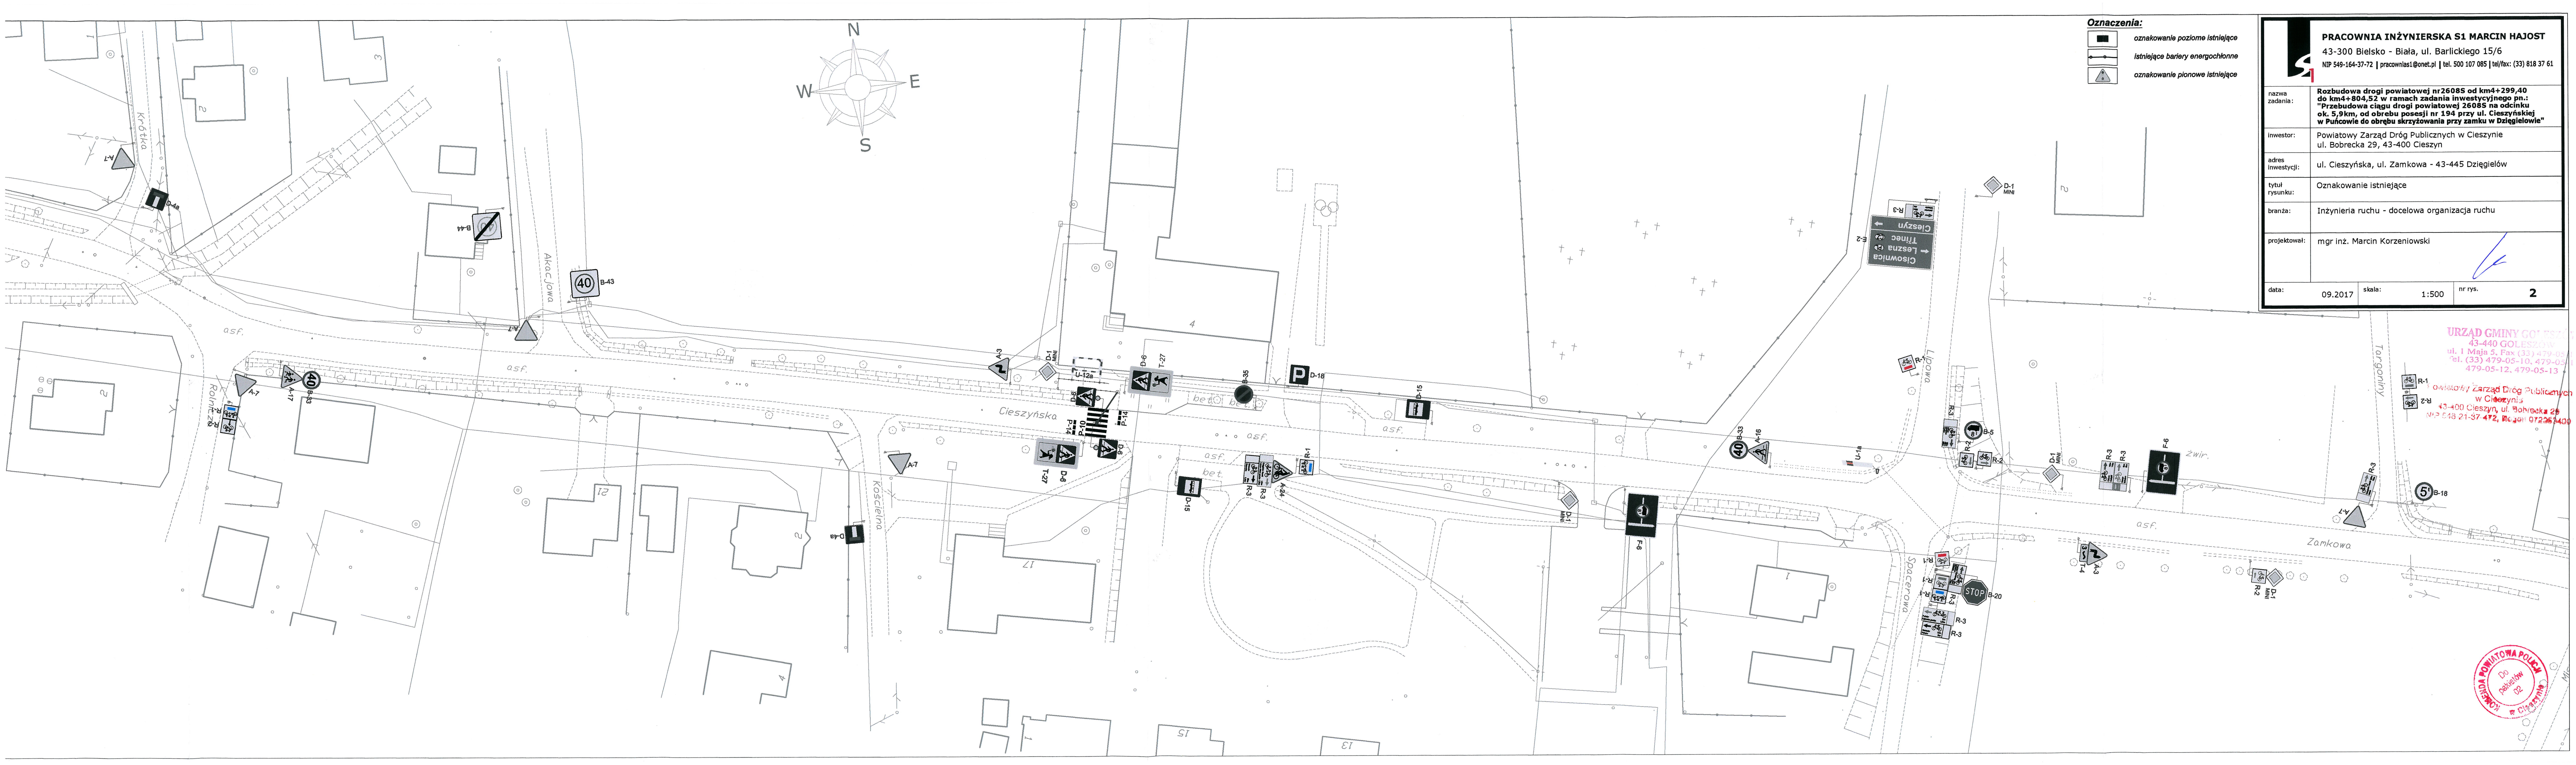



Oznaczenia:

- oznakowanie poziome istniejące
- istniejące bariery energochłonne
- oznakowanie pionowe istniejące

PRACOWNIA INŻYNIERSKA S1 MARCIN HAJOST 43-300 Bielsko - Biała, ul. Barlickiego 15/6 NIP 549-164-37-72 pracownias1@onet.pl tel. 500 107 085 tel/fax: (33) 818 37 61			
nazwa zadania:	Rozbudowa drogi powiatowej nr 26085 od km4+299,40 do km4+804,52 w ramach zadania inwestycyjnego pn.: "Przebudowa ciągu drogi powiatowej 26085 na odcinku ok. 5,9km, od obrębu posesji nr 194 przy ul. Cieszyńskiej w Puńcowie do obrębu skrzyżowania przy zamku w Dzięgielowie"		
inwestor:	Powiatowy Zarząd Dróg Publicznych w Cieszynie ul. Bobrecka 29, 43-400 Cieszyn		
adres inwestycji:	ul. Cieszyńska, ul. Zamkowa - 43-445 Dzięgielów		
tytuł rysunku:	Oznakowanie istniejące		
branża:	Inżynieria ruchu - docelowa organizacja ruchu		
projektował:	mgr inż. Marcin Korzeniowski		
data: 09.2017		skala: 1:500	nr rys. 2

URZĄD GMINY GOŁĘSZÓW
43-440 GOŁĘSZÓW
ul. 1 Maja 5, Fax (33) 479-05-10
tel. (33) 479-05-10, 479-05-11
479-05-12, 479-05-13
Powiatowy Zarząd Dróg Publicznych
w Cieszynie
43-400 Cieszyn, ul. Bobrecka 29
NIP 548 21-37 472, REGON 972363400

KOMENDA POWIATOWA POLICJA
Do
Dzięgielów
02
Cieszyńska

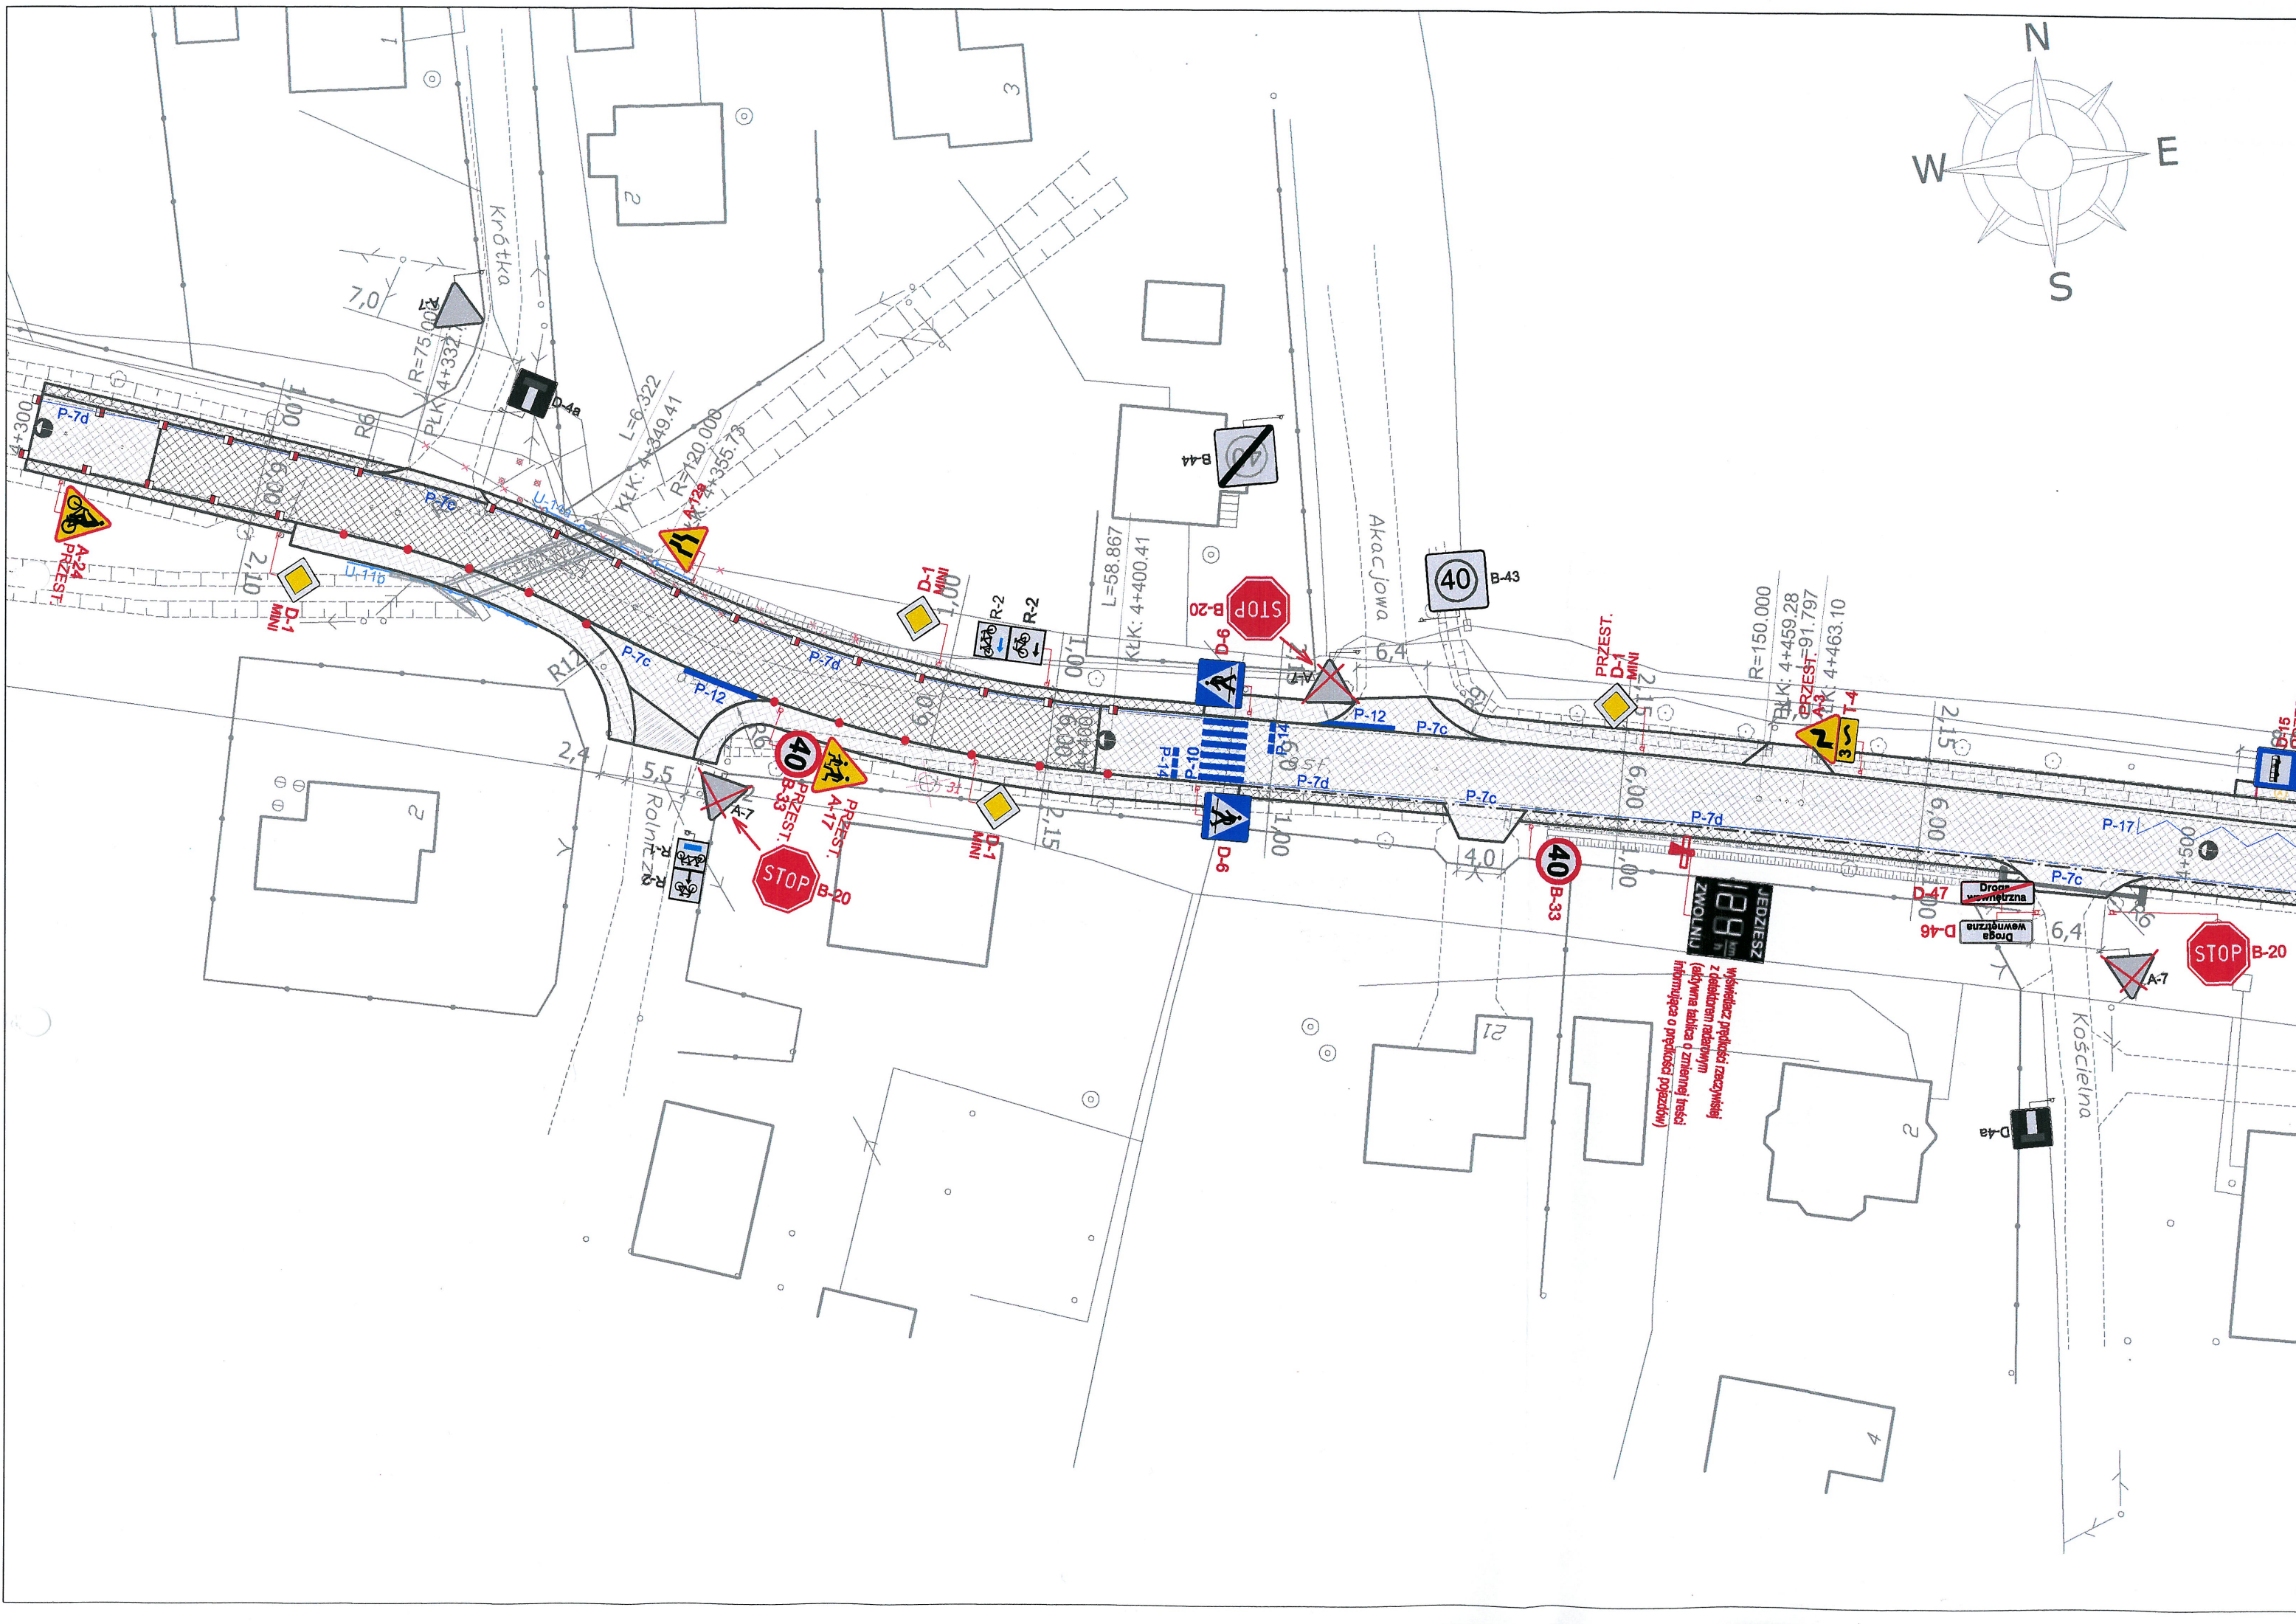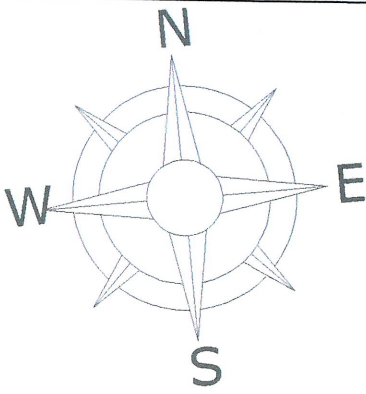

Oznaczenia:

- oznakowanie poziome istniejące
- istniejące bariery energochłonne
- oznakowanie pionowe istniejące
- oznakowanie pionowe istniejące do usunięcia
- oznakowanie poziome projektowane
- przestawione istniejące oznakowanie pionowe
- oznakowanie pionowe projektowane
- przestawione istniejące bariery energochłonne
- projektowane bariery energochłonne
- projektowane POE dwustronne dwubarwne
- projektowane POE krawężnikowe

PRACOWNIA INŻYNIERSKA S1 MARCIN HAJOST

43-300 Bielsko - Biała, ul. Barlickiego 15/6

NIP 549-164-37-72 | pracownias1@onet.pl | tel. 500 107 085 | tel/fax: (33) 818 37 61

nazwa zadania:	Rozbudowa drogi powiatowej nr 2608S od km4+299,40 do km4+804,52 w ramach zadania inwestycyjnego pn.: "Przebudowa ciągu drogi powiatowej 2608S na odcinku ok. 5,9km, od obrotu posesji nr 194 przy ul. Cieszyńskiej w Puńcowie do obrotu skrzyżowania przy zamku w Dzięgielowie"		
inwestor:	Powiatowy Zarząd Dróg Publicznych w Cieszynie ul. Bobrecka 29, 43-400 Cieszyn		
adres inwestycji:	ul. Cieszyńska, ul. Zamkowa - 43-445 Dzięgielów		
tytuł rysunku:	Oznakowanie projektowane		
branża:	Inżynieria ruchu - docelowa organizacja ruchu		
projektował:	mgr inż. Marcin Korzeniowski		
data:	09.2017	skala:	1:500
nr rys.	3		

Opinię pozytywną 14.09.2017r.

KOMENDANT POWIATOWY POLICJI
W CIESZYNIE
z up.
ZASTĘPCA NACZELNIKA WYDZIAŁU RUCHU DROGOWEGO
KOMENDY POWIATOWEJ POLICJI W CIESZYNIE
podkom. mgr inż. ŁUKASZ GODULA

Powiatowy Zarząd Dróg Publicznych
w Cieszynie
43-400 Cieszyn, ul. Bobrecka 29
NIP 548-21-87-472, Regon 072263400
14.09.2017

Opinię pozytywną
DYREKTOR
Magdalena Suchanek-Kowalska

URZĄD GMINY GOLESZÓW
43-440 GOLESZÓW
ul. 1 Maja 5, Fax (33) 479-05-16
tel. (33) 479-05-10, 479-05-11,
479-05-12, 479-05-13

14.09.2017r.
Opinię pozytywną przedłożony projekt
Łukasz Jędr.

Wójt Gminy
Krzysztof Głajcar