


- OZNACZENIA:**
- proj. nawierzchnia jezdni
  - ziad bitumiczny
  - ziad - kruszywo lamane
  - ziad - kostka betonowa
  - krzewdz jezdni
  - krzewdz pobocza
  - krzewznik obnizony
  - krzewznik "na plask"
  - istn. row do oczyszczenia

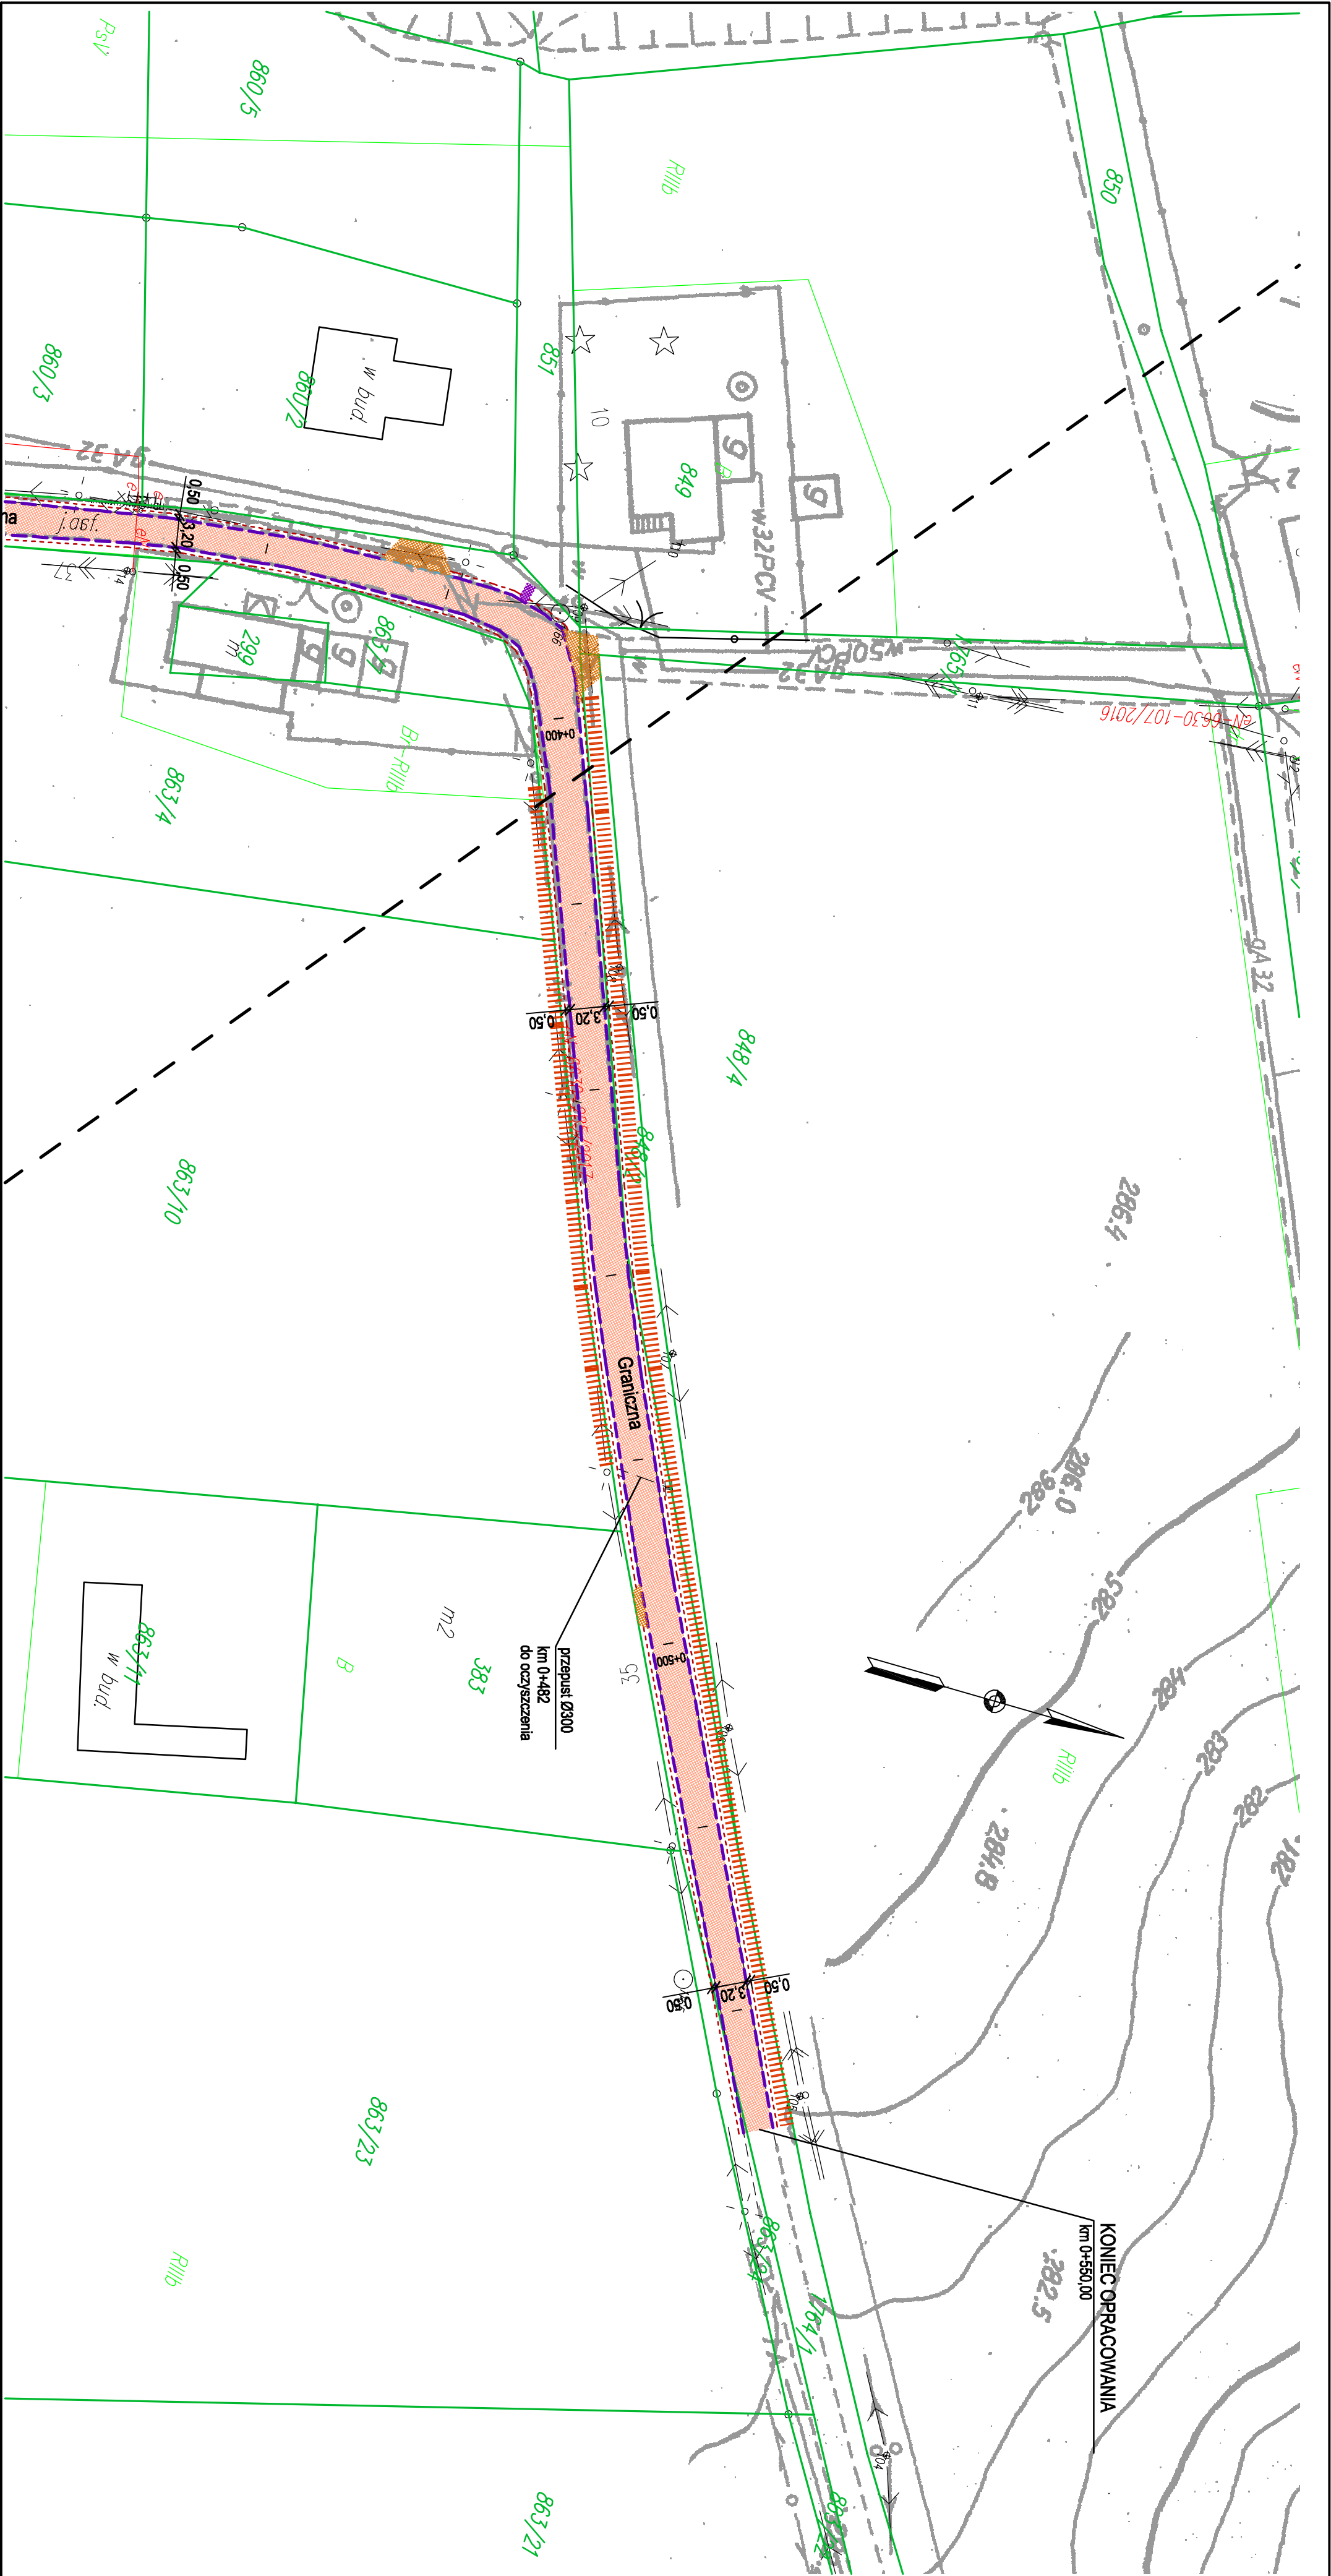

**UWAGA:**

- 1) Szerokość jezdni jest szerokością orientacyjną, należy dowiązać się do istniejących warunków w terenie.
- 2) Istniejące zjazdy należy dowiązać wysokościami do stanu po remoncie.
- 3) Istniejące zjazdy o nawierzchni z kruszywa należy dowiązać wysokościami do stanu po remoncie - nakładka z kruszywa o średniej gr. 15 cm.
- 4) Istniejący zjazd o nawierzchni z kostki betonowej należy dowiązać wysokościami do stanu po remoncie poprzez przekalkulowanie.
- 5) Istniejące zjazdy o nawierzchni z betonu asfaltowego, należy dowiązać wysokościami do stanu po remoncie - poprzez nakładkę gr. 5 cm.
- 6) Na istniejących wjazdach do posesji, na szerokości 1m należy wykonać nawierzchnię z BA po uprzednim uzgodnieniu z Zamawiającym i Inspektorem Nadzoru

**AS INVEST**  
ul. Krajobrazowa 13  
42-400 Zawiercie  
NIP: 577-103-22-07, tel. 576 343 973

**REKONT NAWIERZCHNI DRÓG POWIATOWYCH 2023 S ZEBRZDOWICE - KOŃCZĄCE MAŁE**  
**UL. GRANICZNA W KONIECZACACH MAŁYCH (od ul. Korczaka) - GMINA ZEBRZDOWICE na odcinku ok. 0,55 km**

**Investor:** Powiatowy Zarząd Dróg Publicznych w Cieszyń  
ul. Bobrecka 29, 43-400 Cieszyń

**Temat rysunku:** Plan sytuacyjny

**Projektował:** inż. Jakub Kiwić  
UPR.BUD. SLK/1927/POD/07  
specjalność: drogową

**Data:** 02.2018 **Skala:** 1:500 **Nr rysunku:** 2

**Podpis:**

**Kiwić**