Profil – Trasy "R1"
Rondo Bielska–Wiślańska

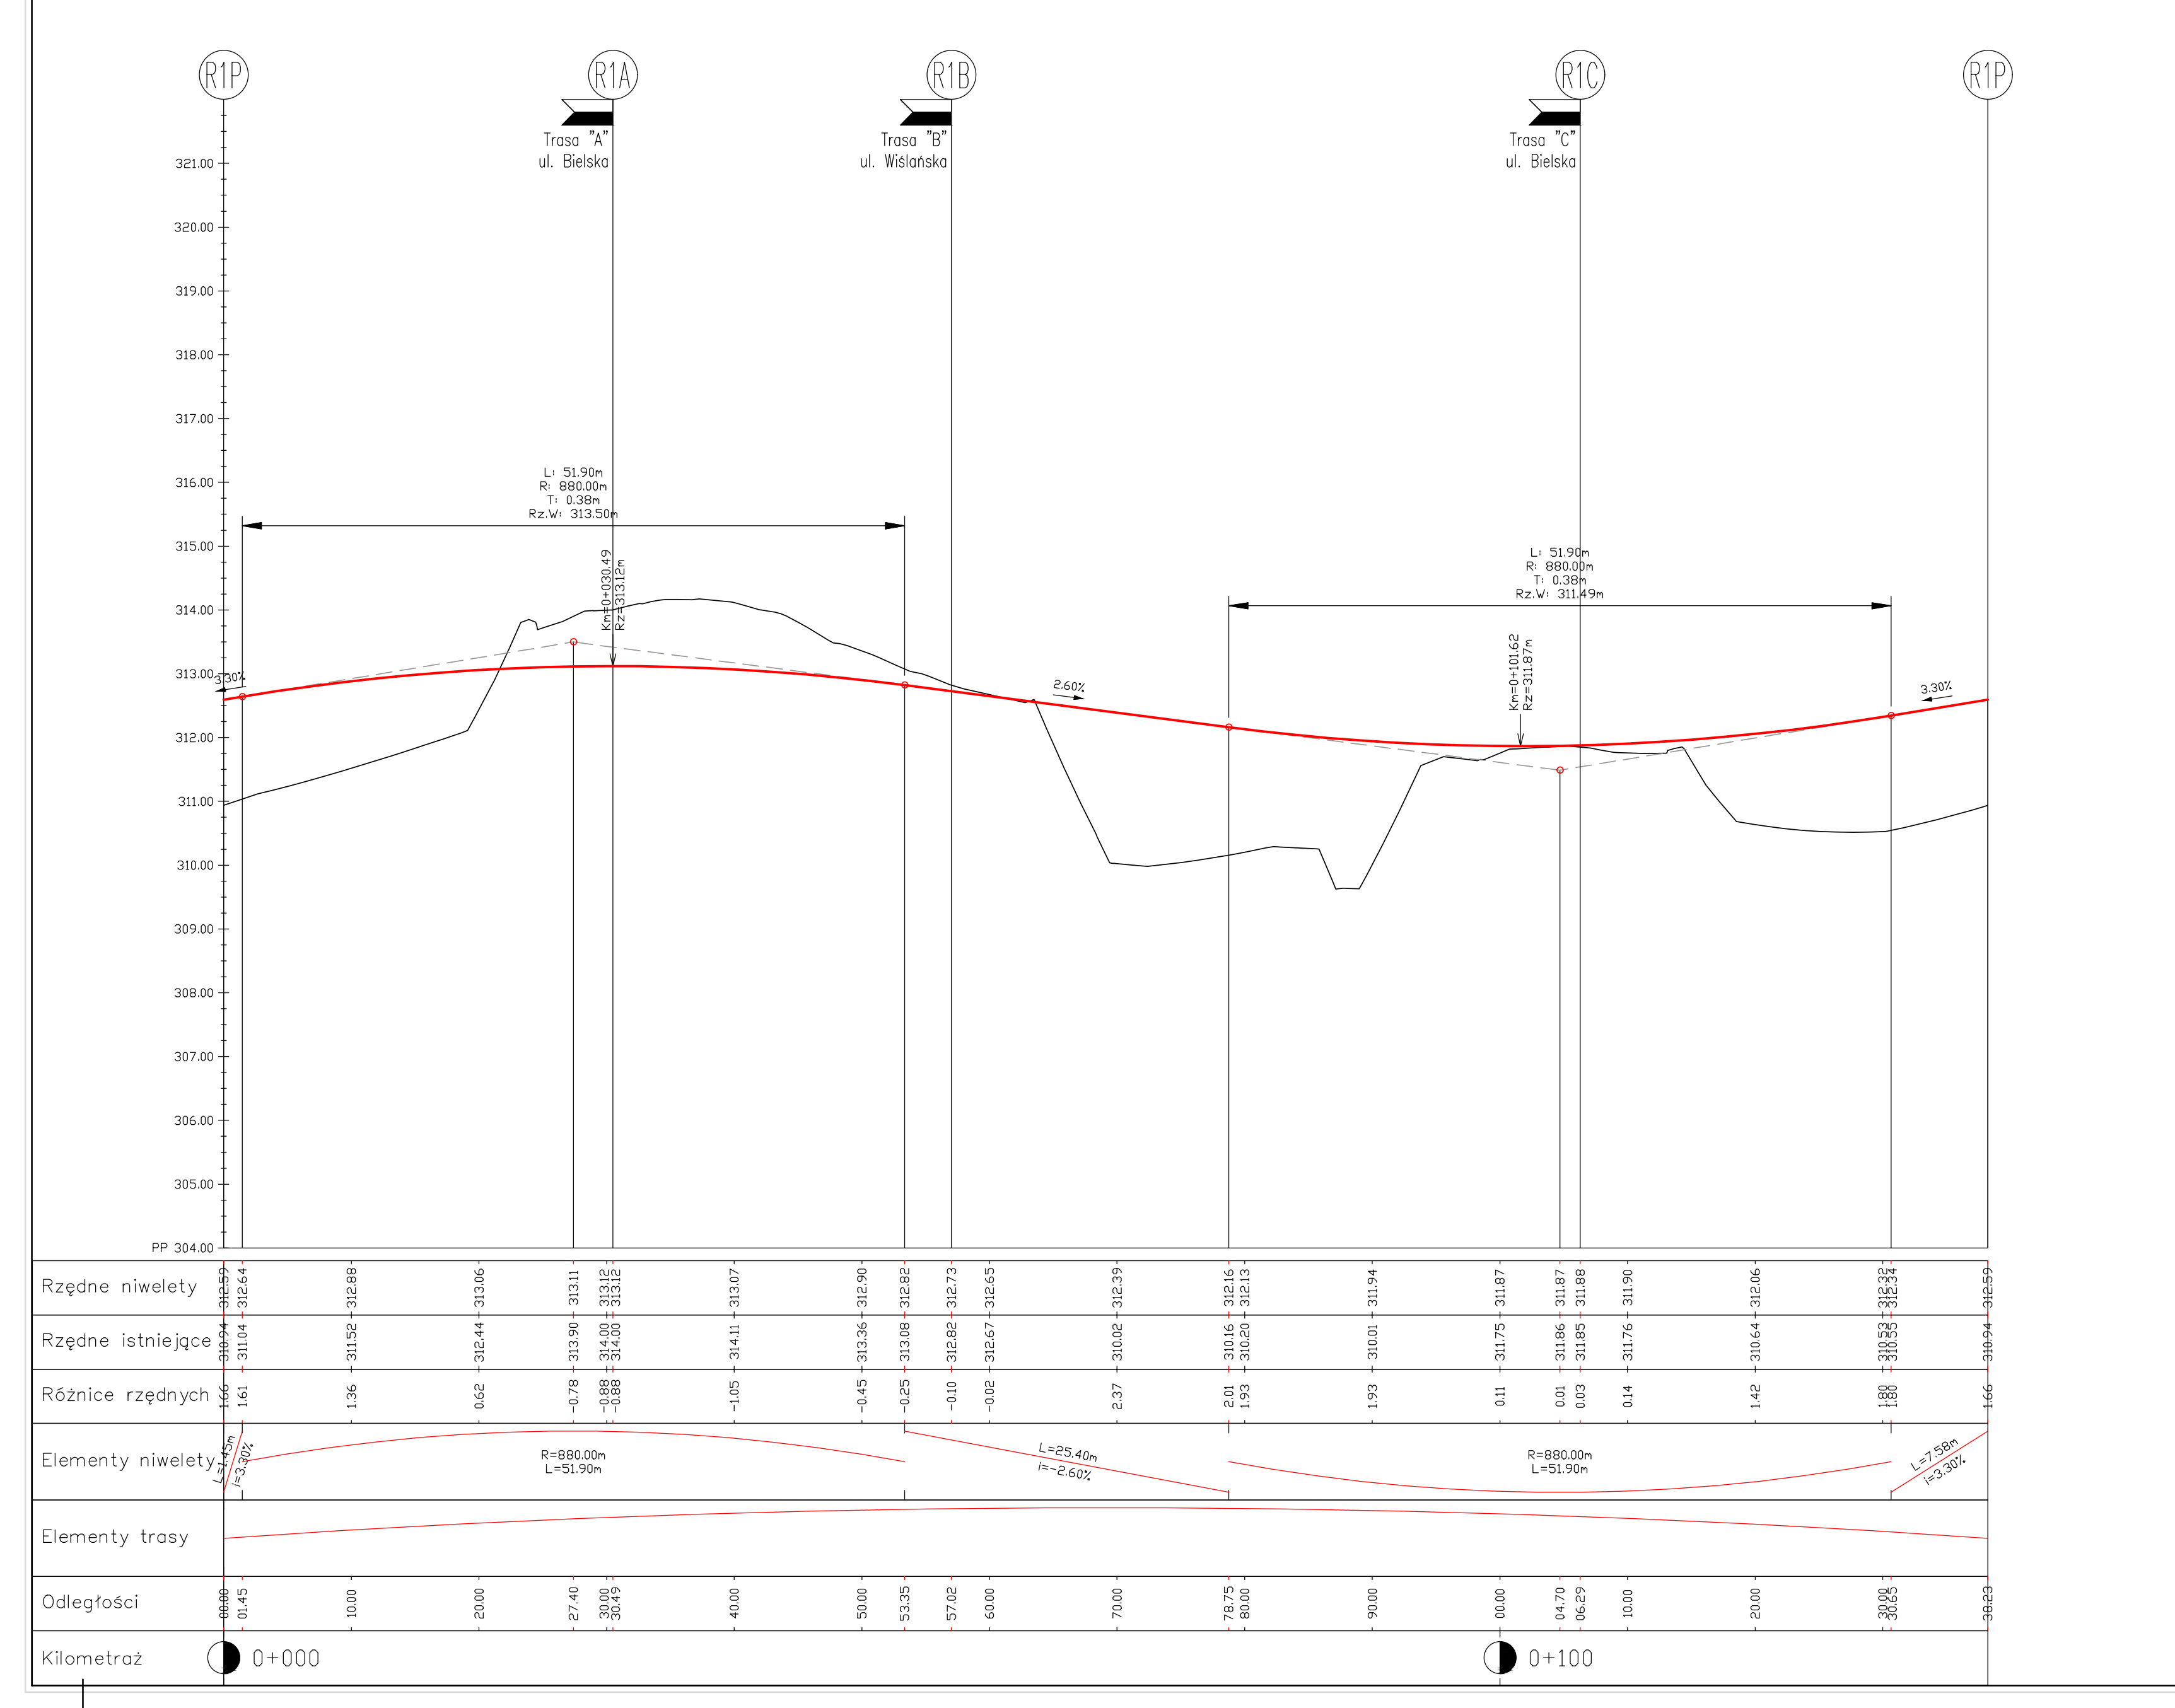

Profil – Trasy "A"
ul. Bielska (Rodno R1– Droga S52)

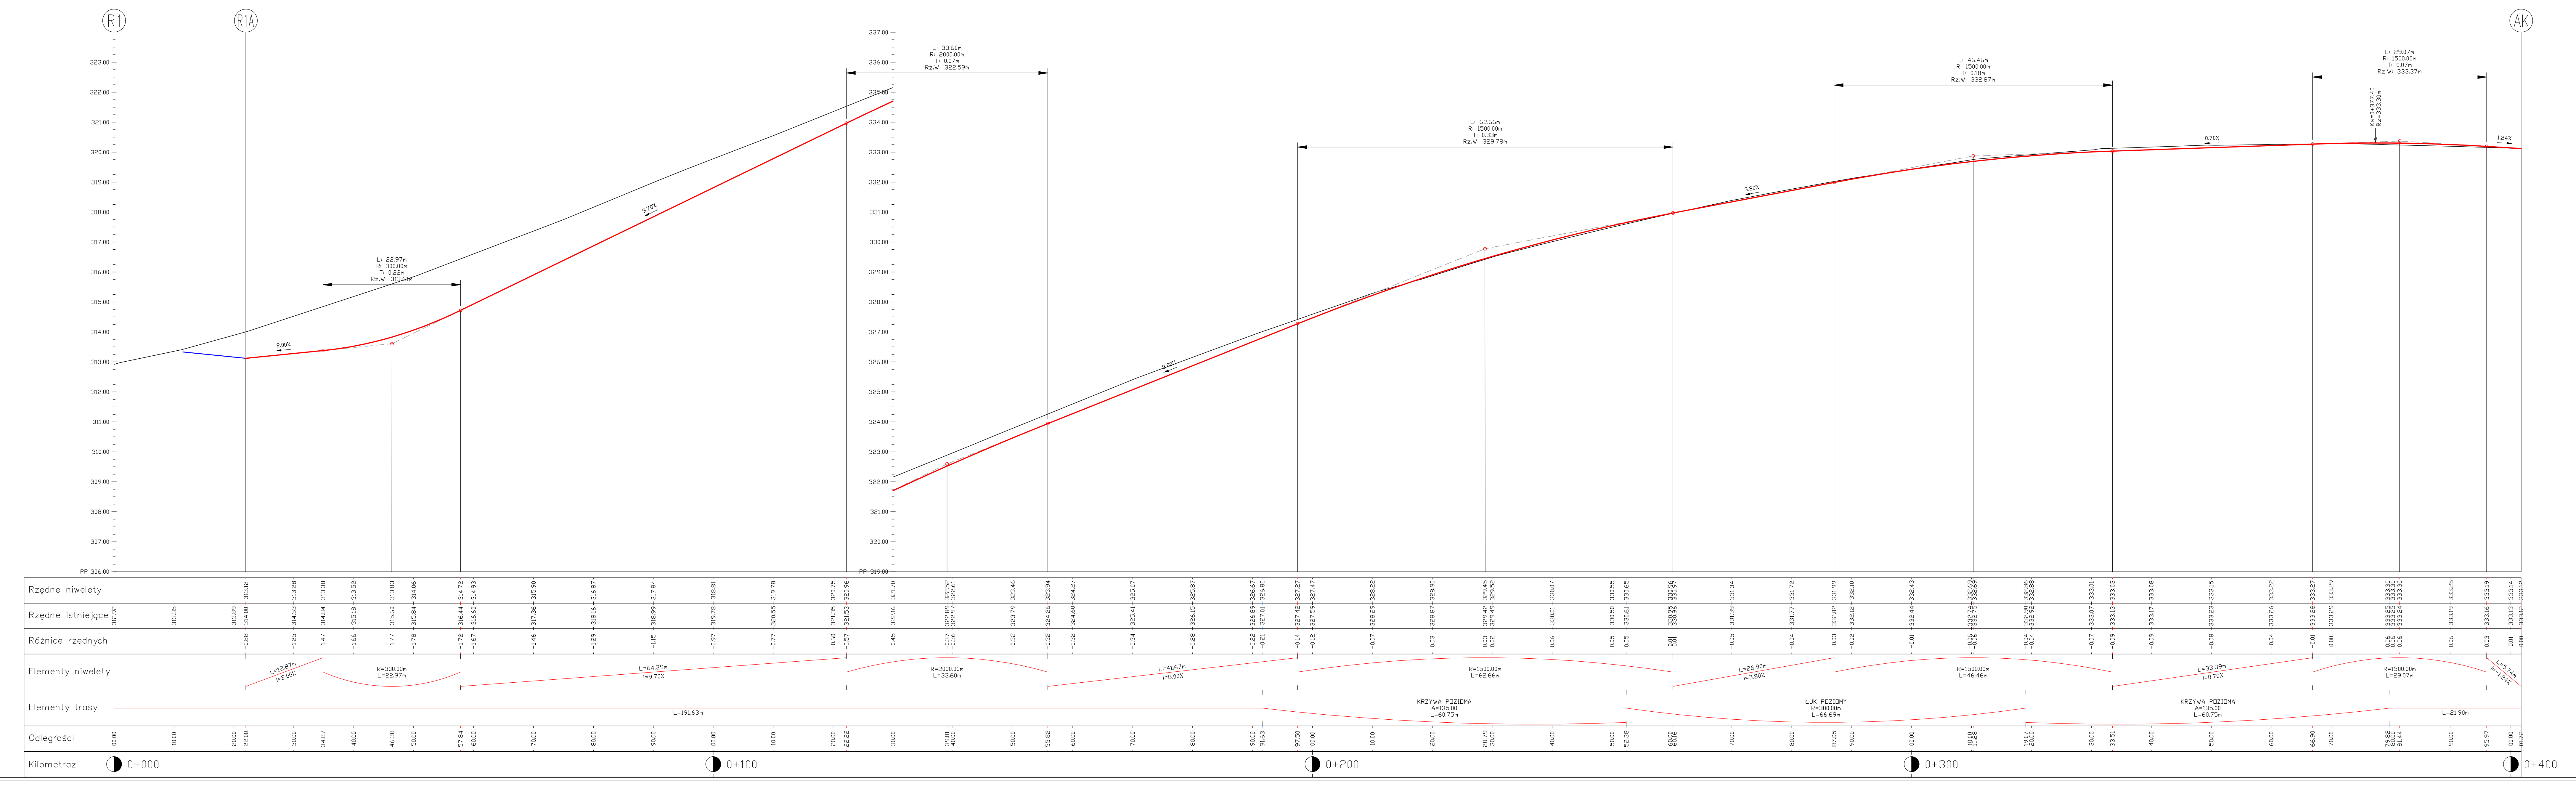

Profil – Trasy "B"
ul. Wiślańska

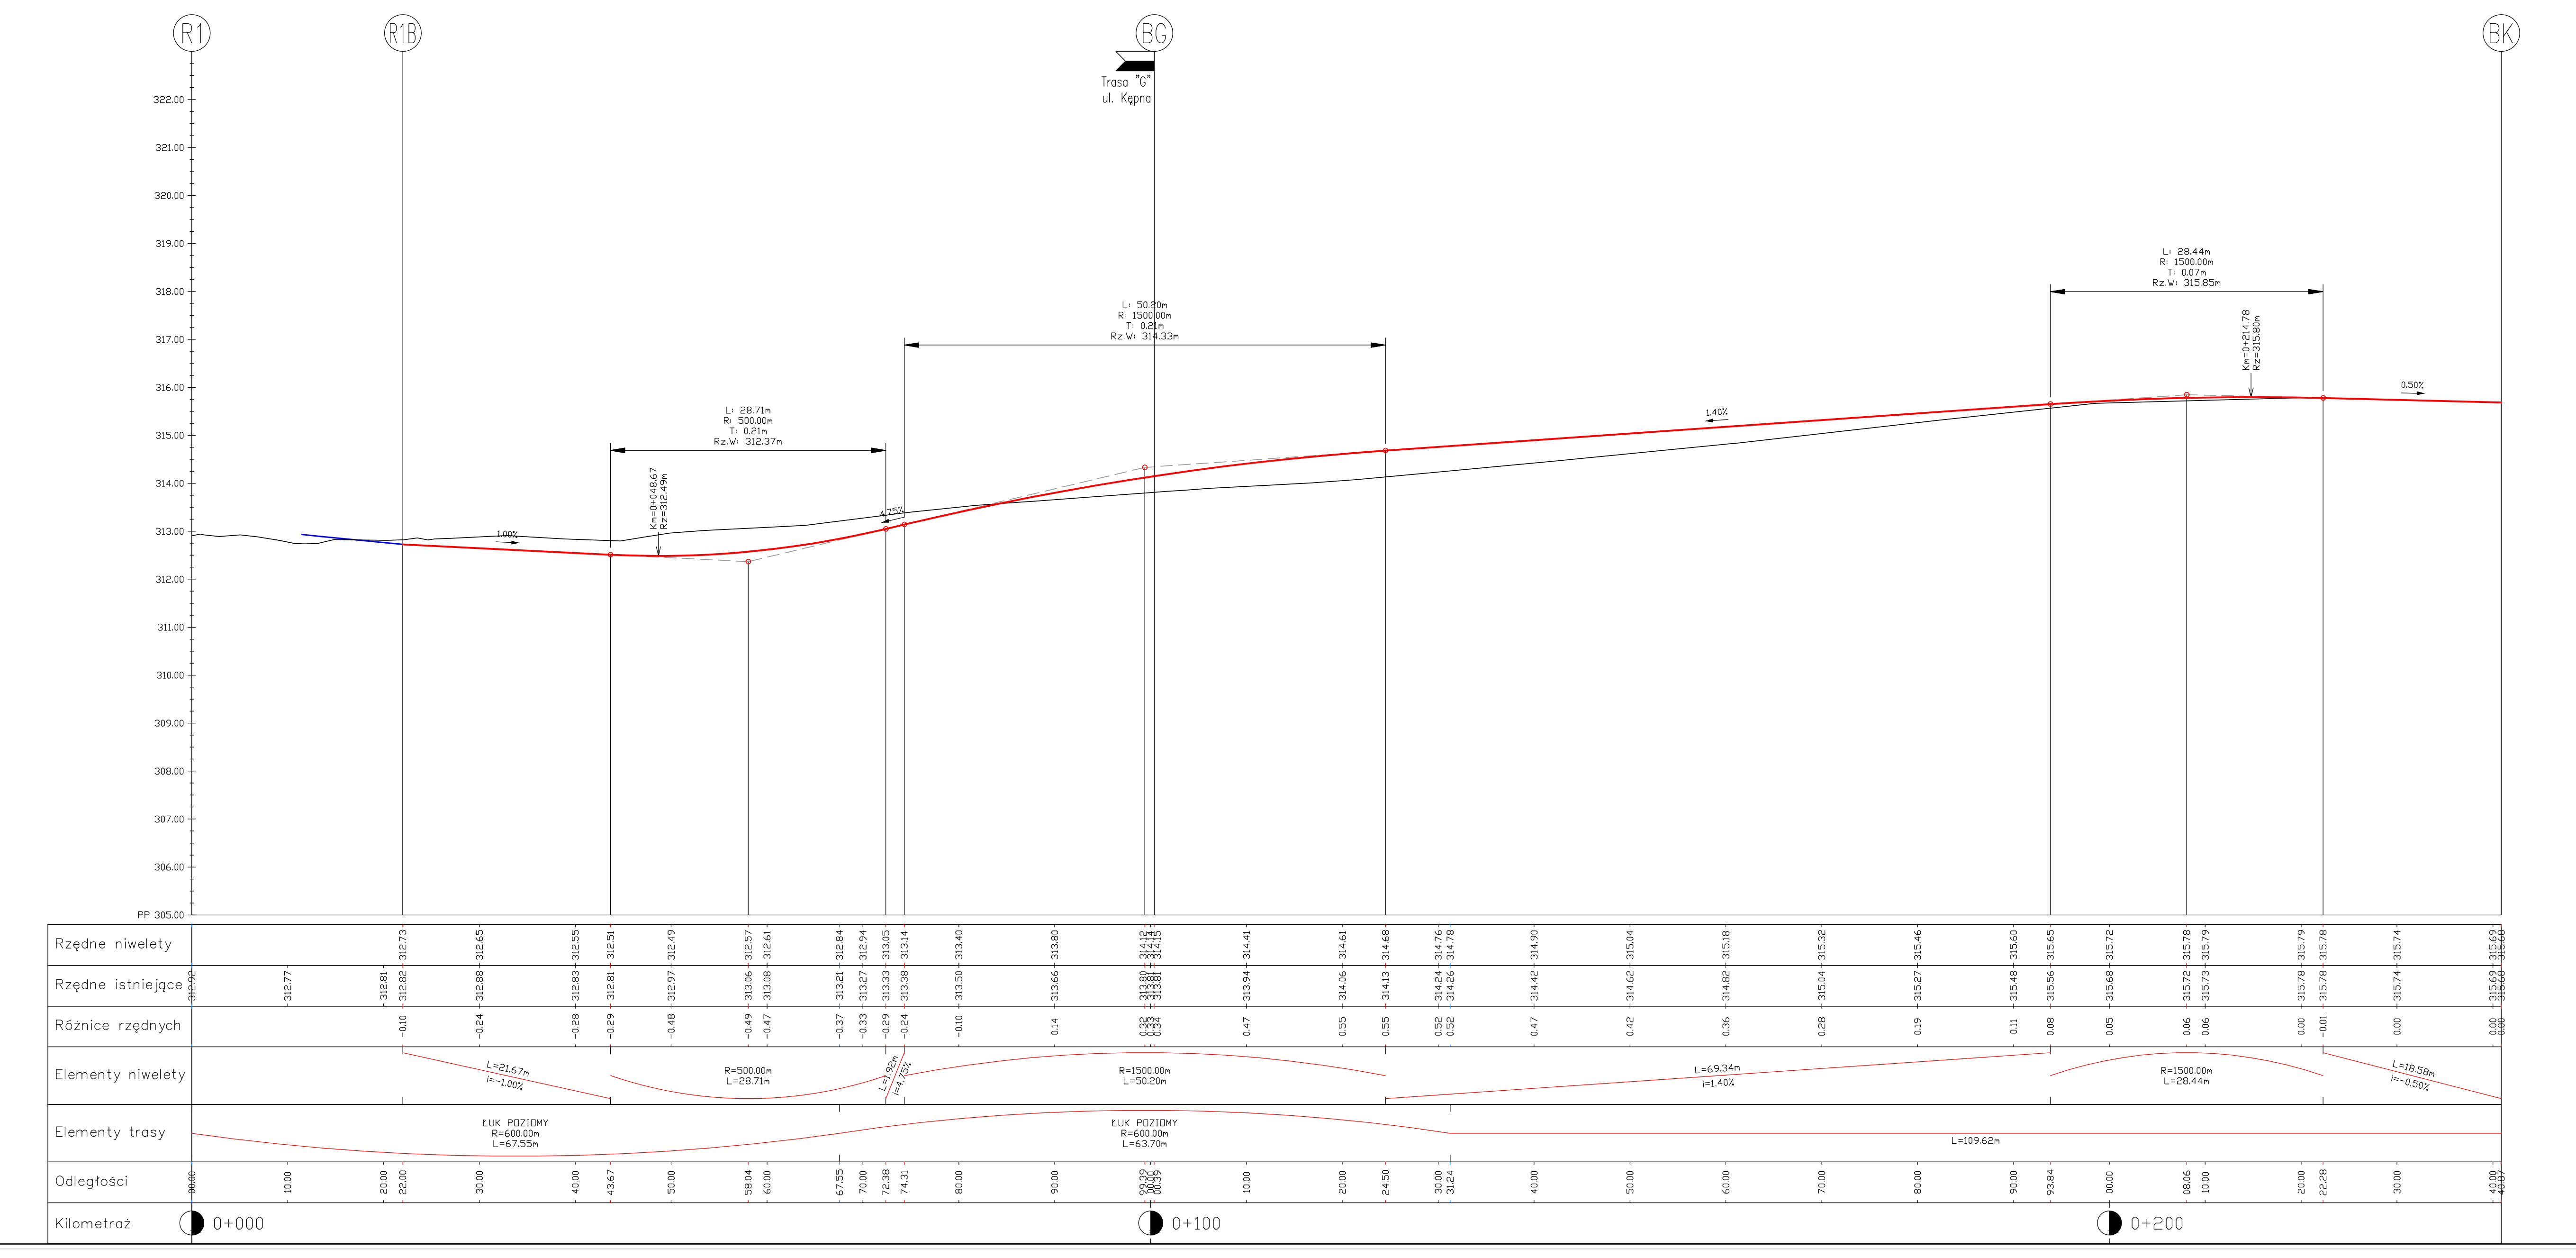

Profil – Trasy "C"
ul. Bielska (Rondo R1– Rondo R2)

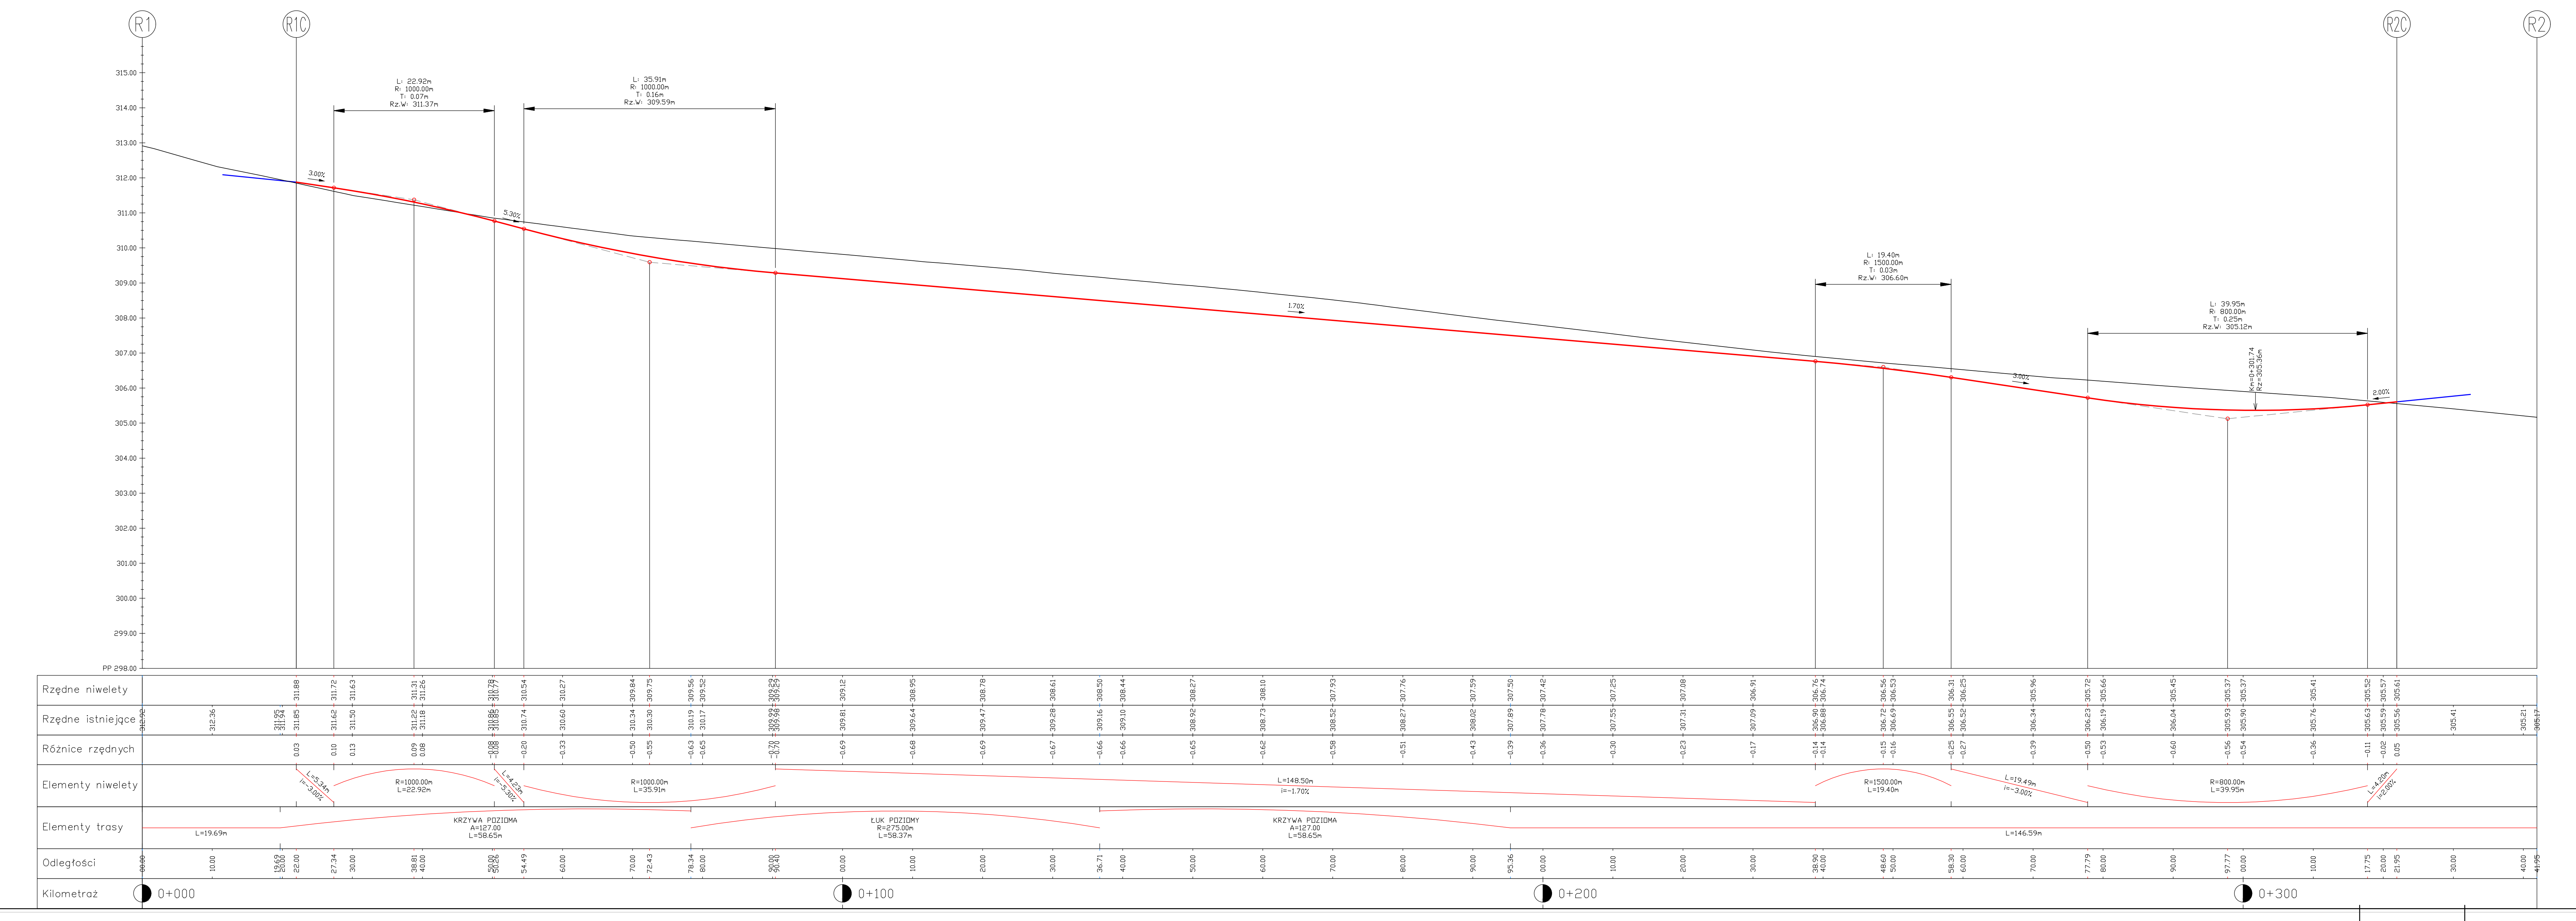

BSiPK BIURO STUDIÓW I PROJEKTÓW KOMUNIKACJI
Spółka z o.o.
40-619 KATOWICE, ul. Prusa 42 ☎ 202-79-60, 202-77-61, 608-84-63 fax: 206-13-20 e-✉ drogi@bsipk.katowice.pl

Tytuł opracowania	Rozbudowa drogi powiatowej 2619S ul. Bielskiej w Cieszynie na odcinku ok. 1 km wraz z głównymi skrzyżowaniami - z ul. Stawową i ul. Wiślańską
Pozycja	BRANŻA DROGOWA
Treść rysunku	Profile podłużne

Udział	Imię i nazwisko	Nr uprawnień	Podpis	Data	Stadium
Projektant:	mgr inż. Krzysztof Urbańczyk	SLK/1973/POOD/07	Urbańczyk	09.2021 r.	P.B.
Opracował:	mgr inż. Piotr Chmielewski		Chmielewski	Skala 1:100/500	Arkusze 1z2
Sprawdzający:	mgr inż. Piotr Przepaśniak	SLK/1326/POOD/06		Numer rysunku	21-1370-DR-03