


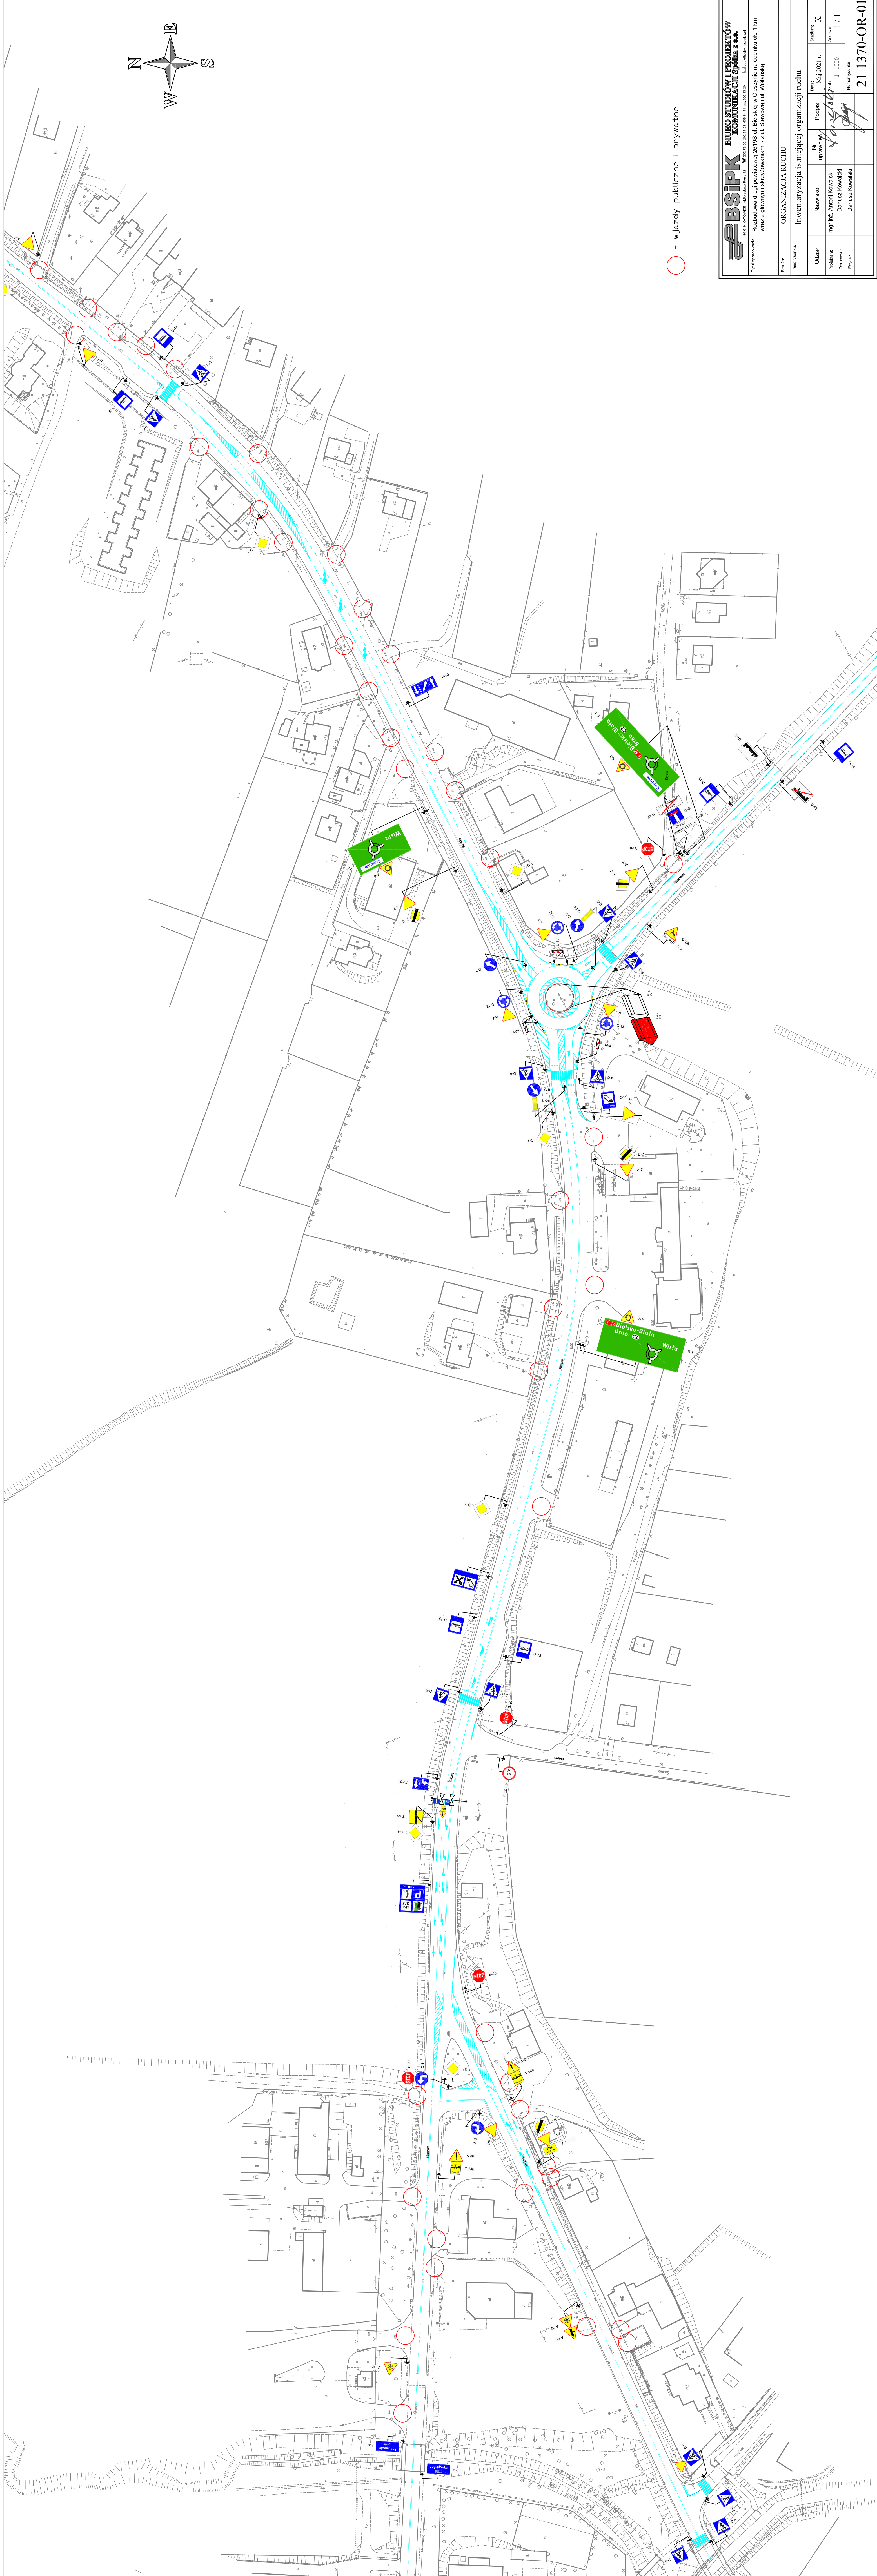

BSiPK BIURO STUDIÓW I PROJEKTÓW
KOMUNIKACJI Spółka z o.o.

44-415 KATOWICE ul. Rydykowska 7a 41-200 Katowice
☎ 710 26 46 200 202 27 45 166 24 72 149 296 12 03 ✉ biuro@bsi-pk.pl

Mul opracowania: Rozbudowa drogi powiatowej 2619S ul. Bielekiej w Cieszyńie na odcinku ok. 1 km wraz z głównymi skrzyżowaniami - z ul. Stawową i ul. Wislańską

ORGANIZACJA RUCHU

Inwentaryzacja istniejącej organizacji ruchu

	Nr	Data:	StadJum:
--	----	-------	----------

Udział	Nazwisko	Podpis	Maj 2021 r.	K
		uprawnionych		

Projektant:	mgr inż. Antoni Kowalski		Skala: 1 : 1000	Arkusze: 1 / 1
Wykonawca:	Dariusz Kowalski			

[illegible]

				✓	21 1370-OR-01
--	--	--	--	---	---------------