


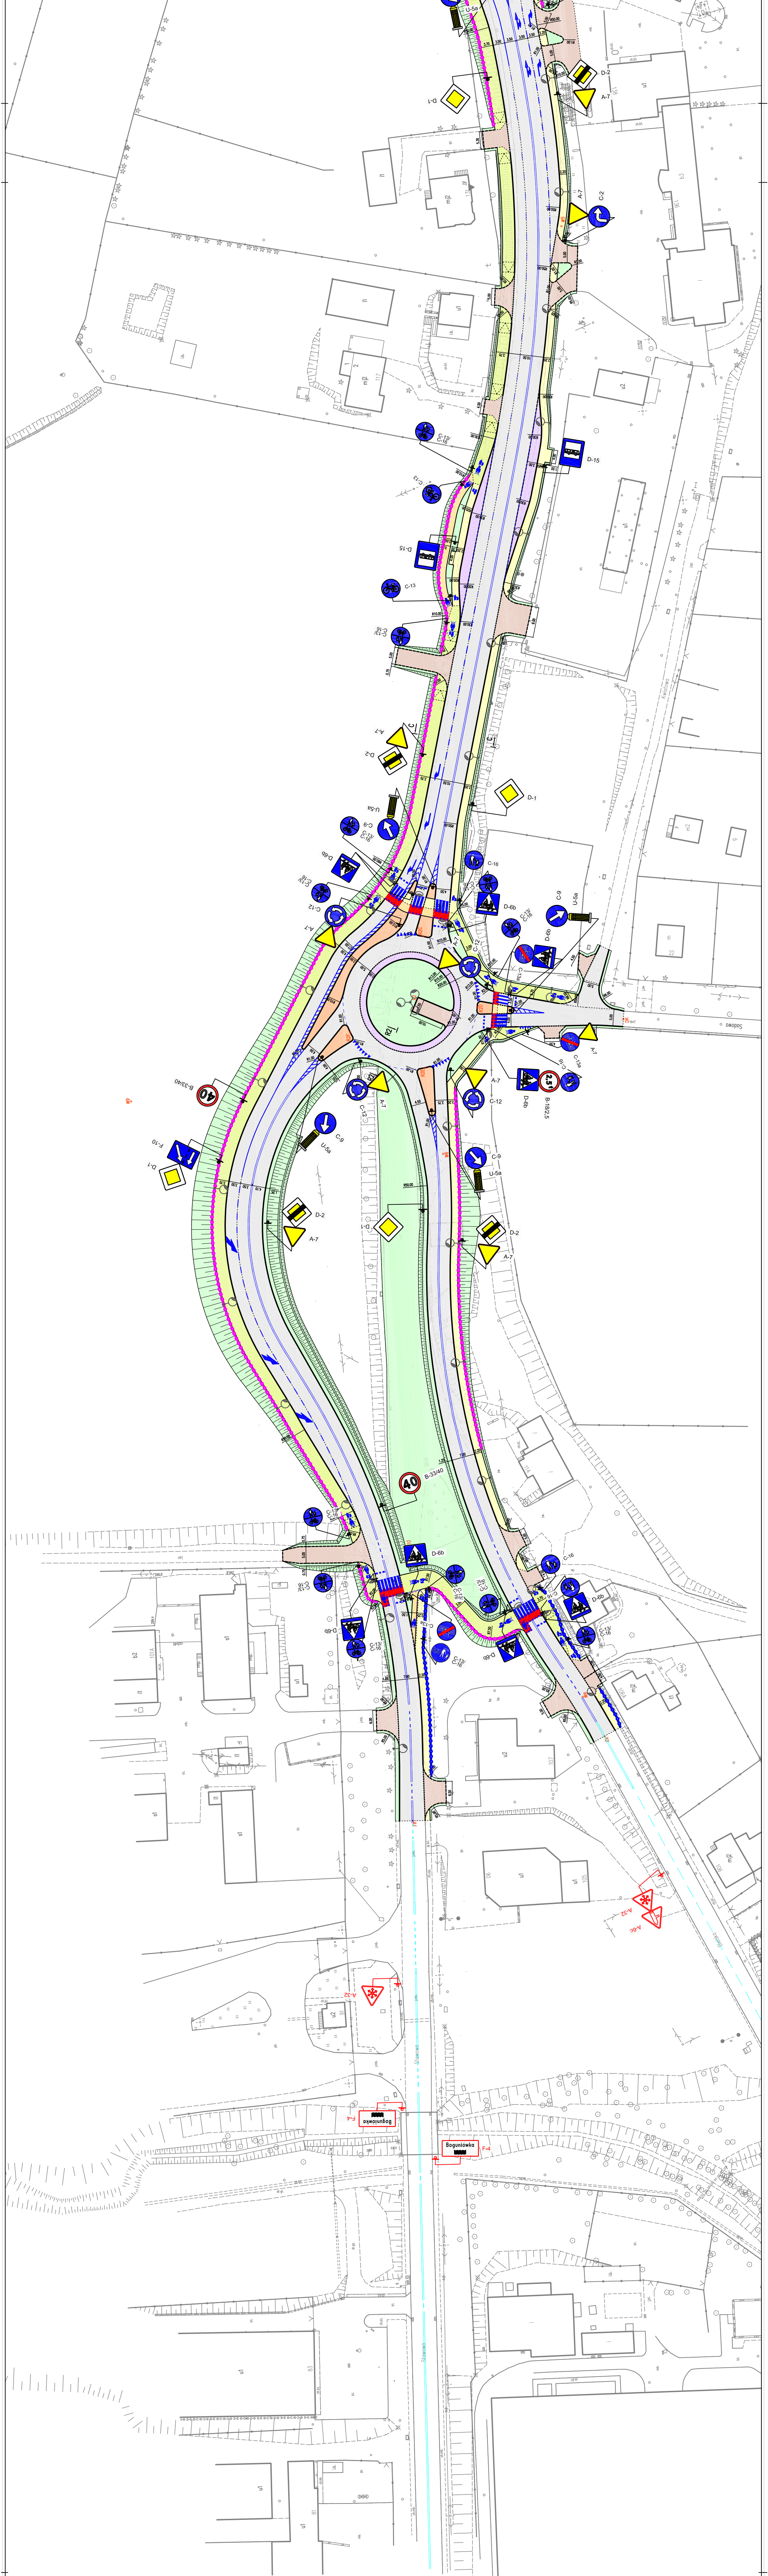

LEGENDA

- KRAJEZNIK WYSTAJĄCY
- KRAJEZNIK WTOPIONY
- KRAJEZNIK OBRZĘBY
- SEPARATOR RUCHU
- JEZDNIWA – NAWIERZCHNIA BITUMICZNA
- ZATOKA AUTOBUSOWA/PIESZOCHÓW – NAWIERZCHNIA ROZBERALNA
- CHODNIK – NAWIERZCHNIA ROZBERALNA
- CIĄG PIESZO-ROWEROWY – NAWIERZCHNIA ROZBERALNA
- WSPA – NAWIERZCHNIA ROZBERALNA
- ZAJAZD – NAWIERZCHNIA ROZBERALNA
- POBOCZE GRUNTOWE
- ZIELEN

KIERUNEK SPADKU PODŁOŻNIEGO PRZY ZAJĘZIE I PRZESŁUCHU DLA PIESZCHÓW

- OZNAKOWANIE PIONOWE ISTNIEJĄCE
- OZNAKOWANIE PIONOWE PROJEKTOWANE
- OZNAKOWANIE POZIOME ISTNIEJĄCE
- OZNAKOWANIE POZIOME PROJEKTOWANE
- LAMPY OŚWIETLIENIA LUCZNEGO
- LAMPY OŚWIETLIENIA PRZESŁUCHU DLA PIESZCHÓW I PRZELAZÓW ROWEROWYCH
- BARIERY
- BARIEROPOPRZECZKI



BSIPK BIURO STUDIÓW I PROJEKTÓW KOMUNIKACJI Spółka z o.o.
40-010 KATOWICE, ul. Sienkiewicza 42
Tytuł opracowania: Rozbudowa drogi powiatowej 2619S ul. Bielekiej w Głogowie na odcinku ok. 1 km wraz z głównymi skrzyżowaniami - z ul. Sławową i ul. Władysławską

ORGANIZACJA RUCHU	
Koncepcja organizacji ruchu - Wariant I	
Frekwencja:	Wzrost: 2021 r.
Udział:	Podpis:
Projektant:	mgr inż. Antoni Kowalski
Opracowanie:	Dariusz Kowalski
Wykonanie:	Dariusz Kowalski
Numer rysunku: 21 1370-OR-04.1	