Wnosi projekt

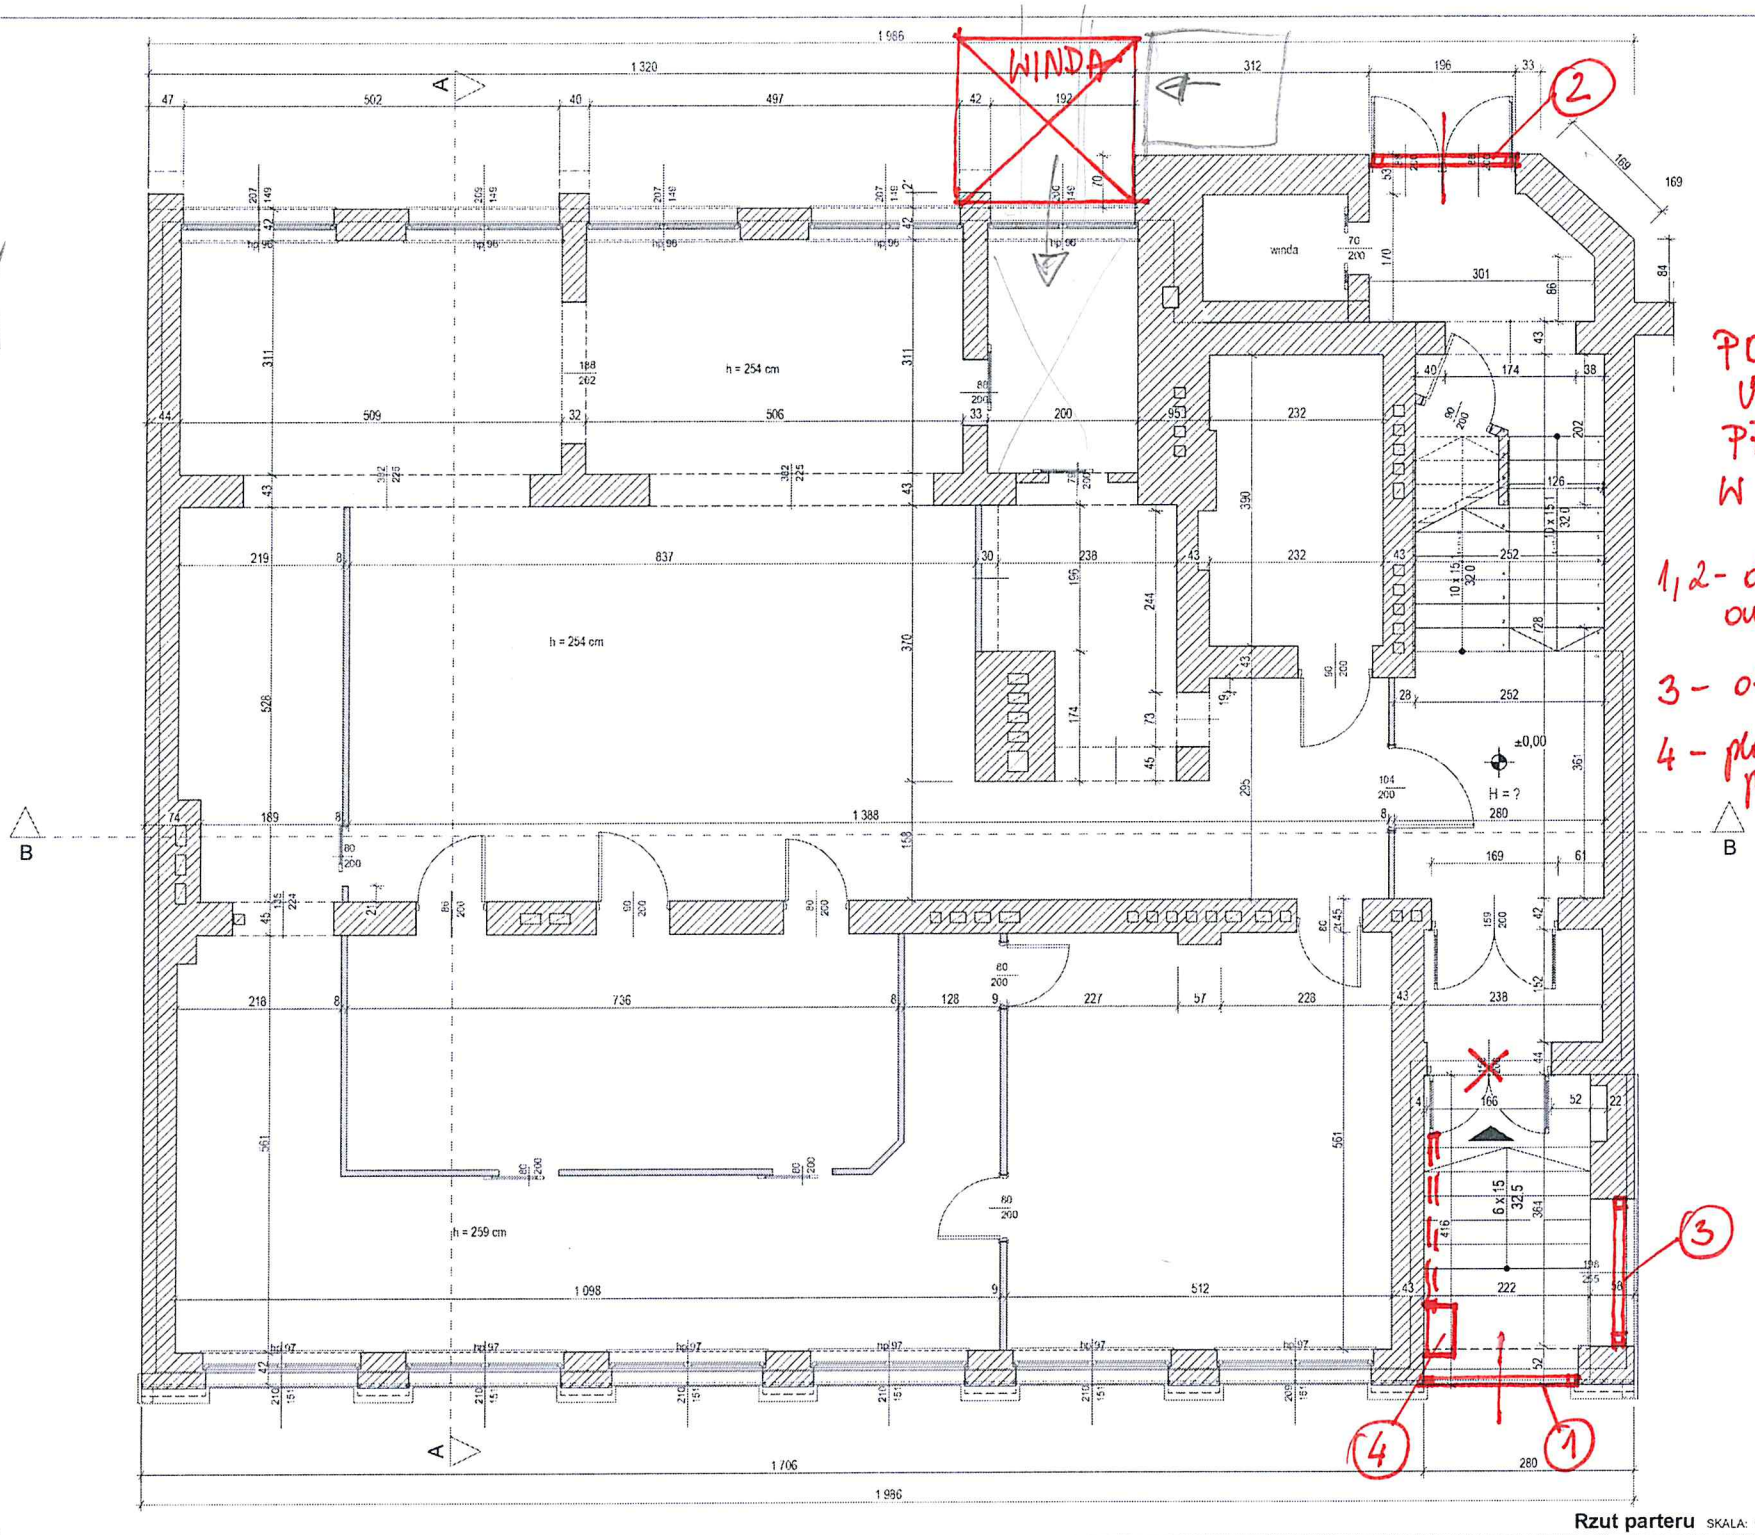

POWIATOWY URZĄD PRACY W CIESZYNIE

1, 2 - drzwi przesuwne automatyczne

3 - okno fix

4 - platforma przyschodowa

Rzut parteru SKALA: 1:50